


Légende:

- Limites communales
- Zonage d'assainissement proposé
- Zone d'assainissement non collectif (ANC)
- Zone d'assainissement collectif

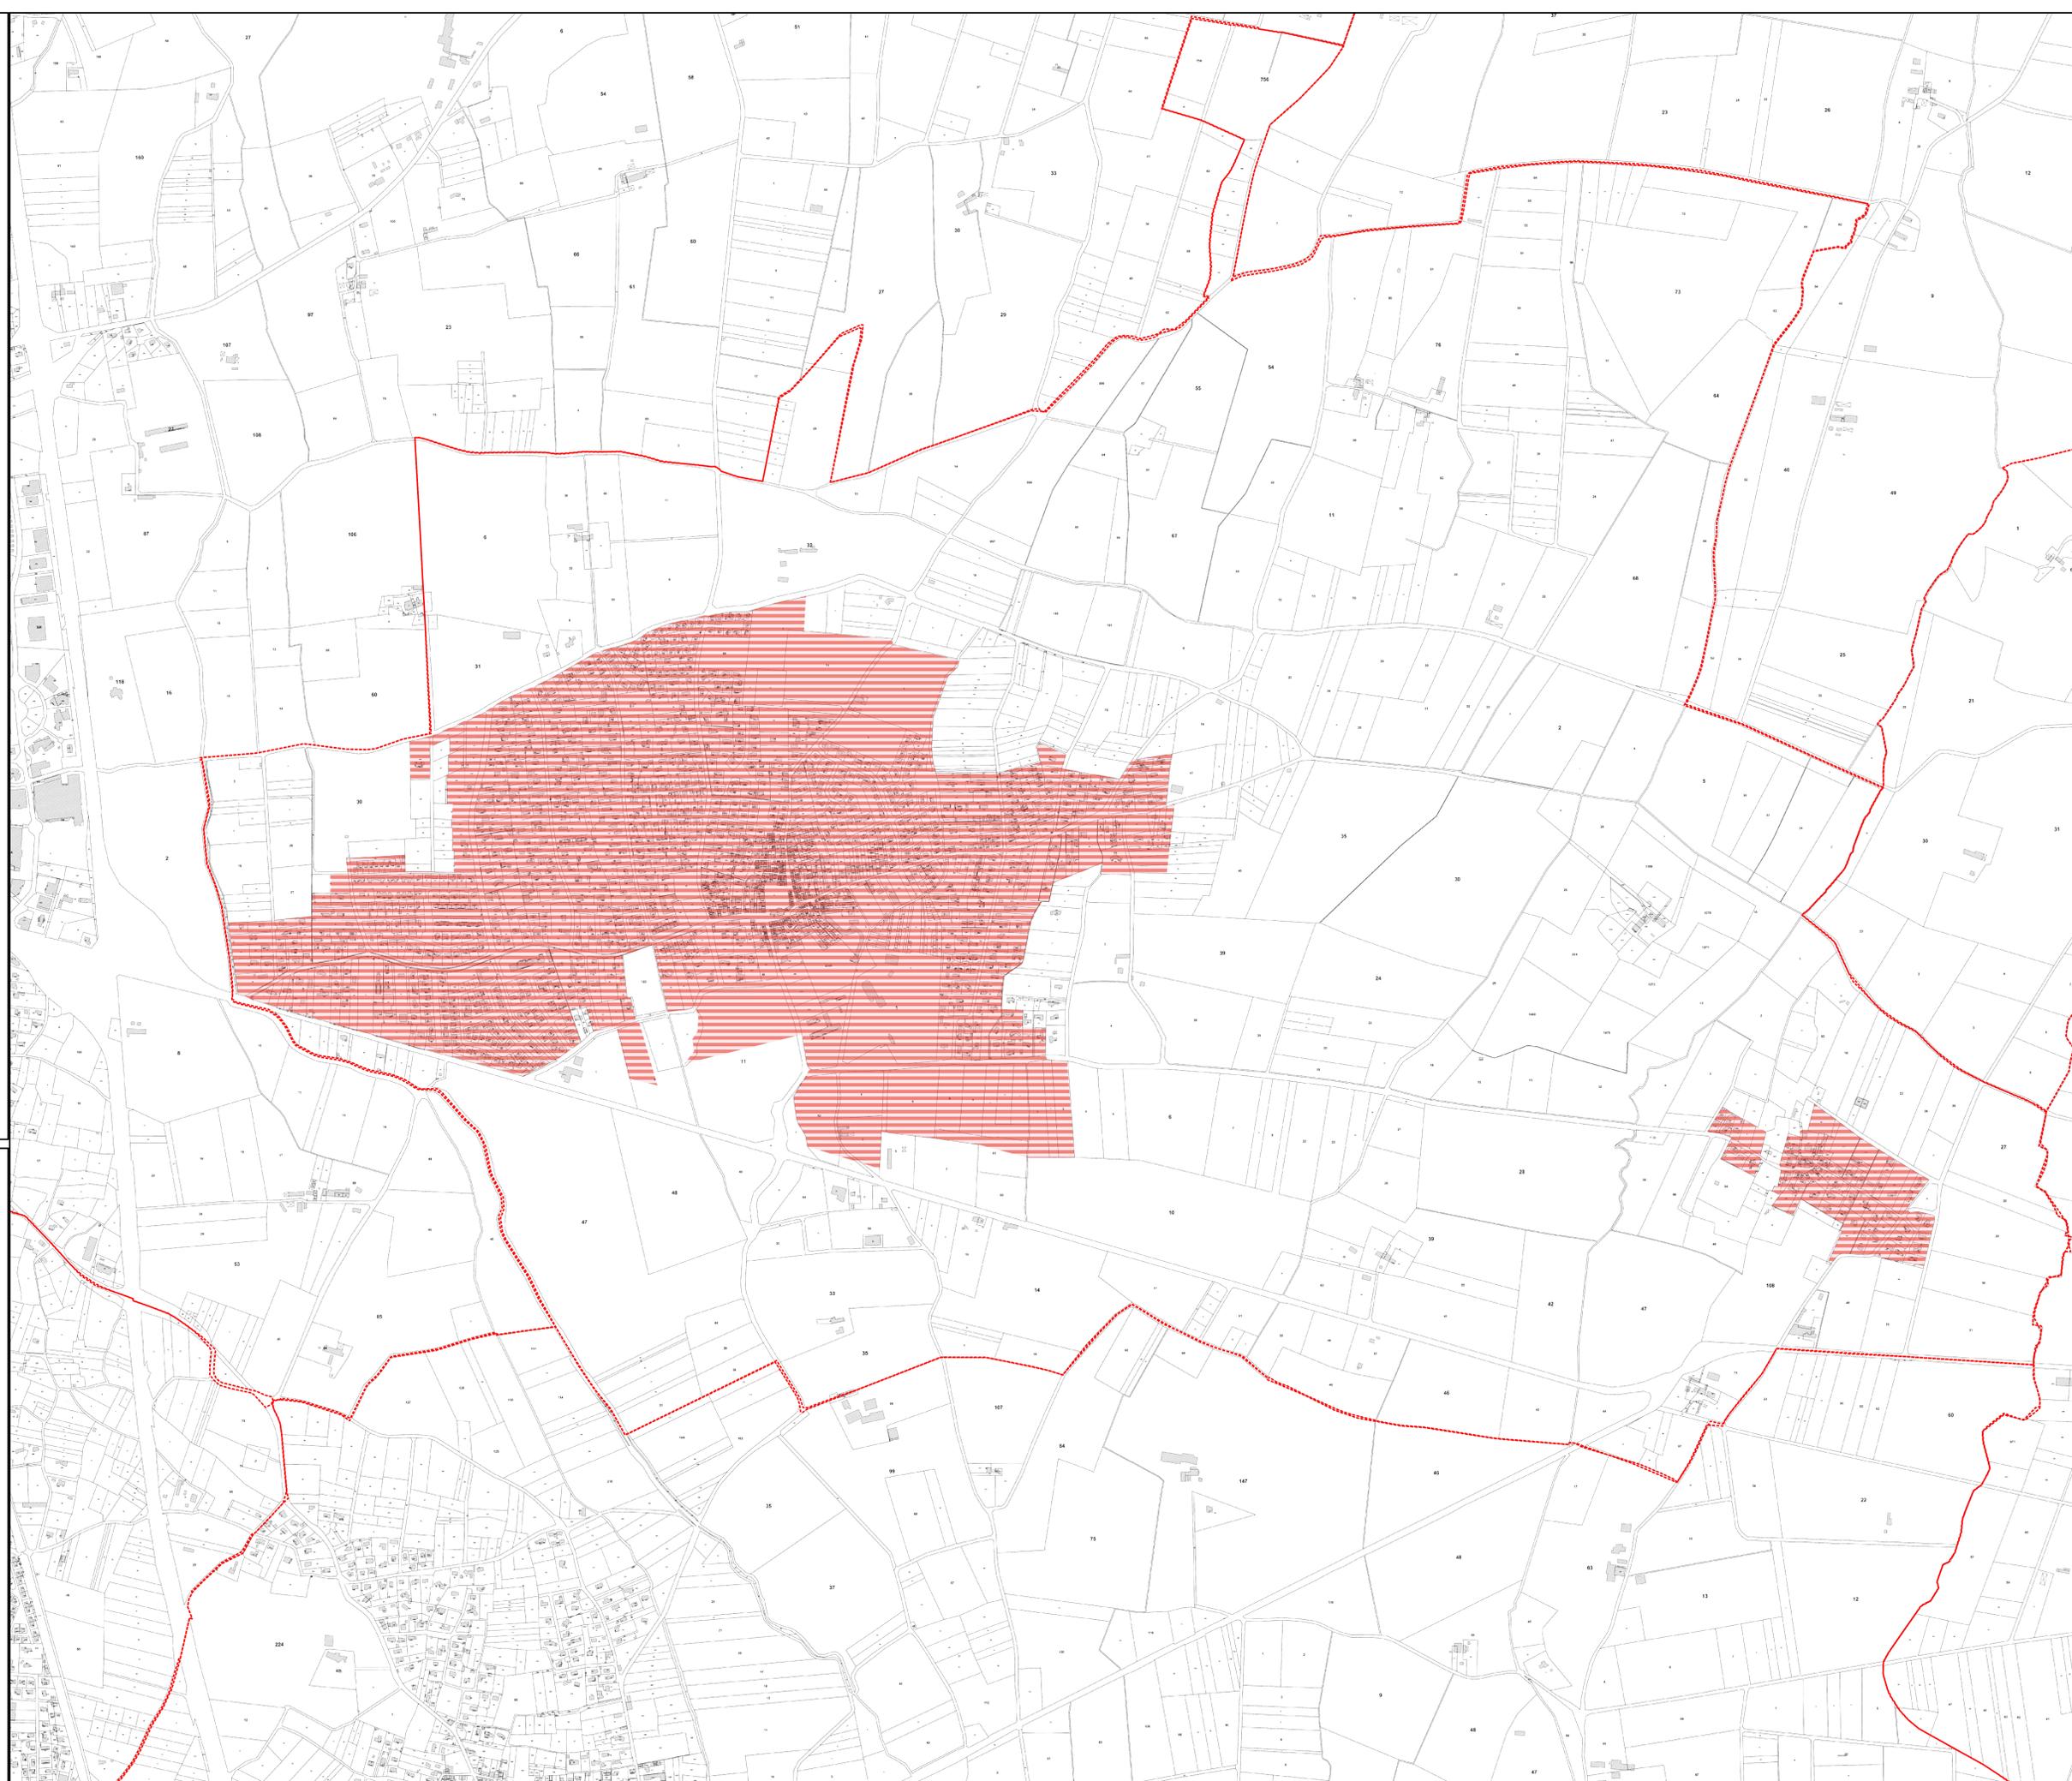

Département de l'Ariège

SCHEMA DIRECTEUR D'ASSAINISSEMENT DES EAUX USEES

AXE CRIEU
COMMUNE DE LA TOUR DU CRIEU

Proposition de zonage d'assainissement

58 chemin Baluffet
31 300 Toulouse
Téléphone: 05 61 49 62 62
Télécopie: 05 61 49 04 24
email: cabinet-arragon@cabinet-arragon.fr

Cabinet ARRAGON/Ref doc : 1700686-301-ETU-PG-1-035
Projet SIGE : Projet_zonage_aps
Géométrie : 27/09/2020
Format : A0

Indice	Établi par	Approuvé par	Date	Objet de la révision
A	P. RAUGEREND	S. PIGNAT	05/02/2020	Établissement
B	P. MOTTIN	S. PIGNAT	12/05/2020	Mise à jour PLS
C	P. MOTTIN	S. PIGNAT	15/03/2021	Mise à jour