



Légende:

- Zone d'assainissement non collectif
- Zone d'assainissement collectif
- Limites communales

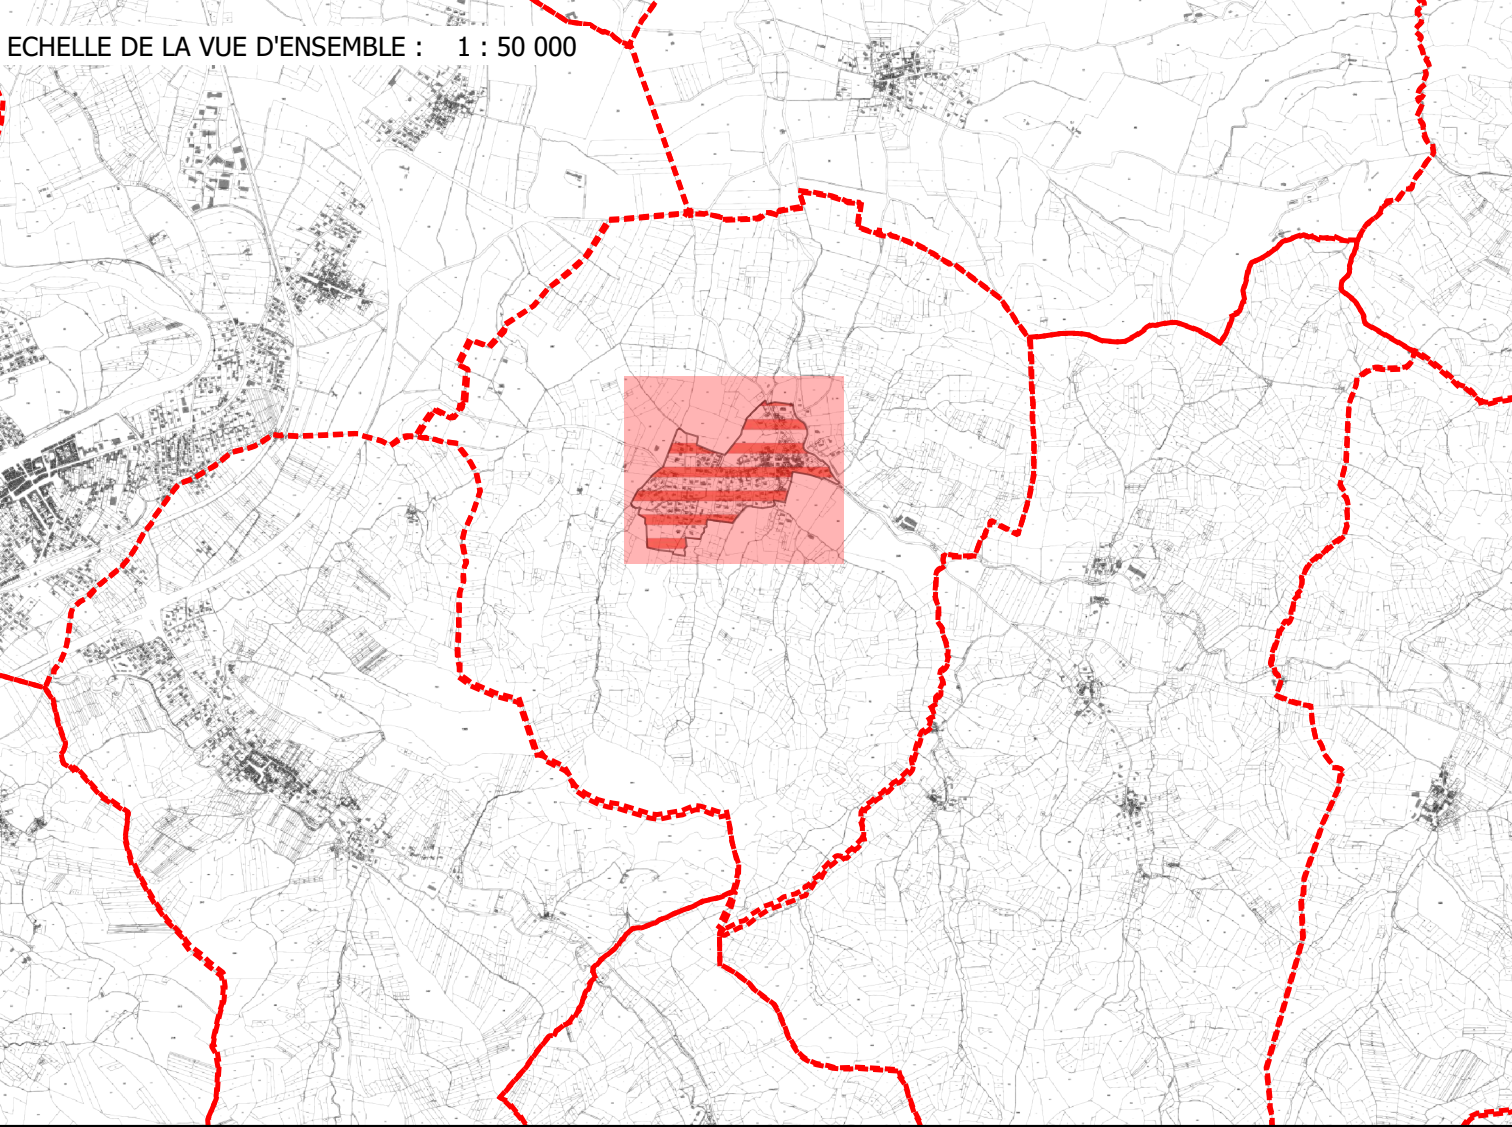

0 100 200 m

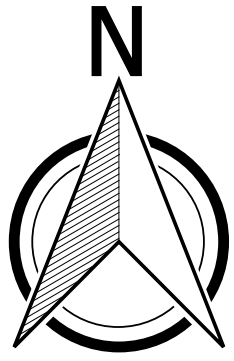

Département de l'Ariège



Syndicat Mixte Départemental de
l'Eau et de l'Assainissement de
l'Ariège



SCHEMA DIRECTEUR D'ASSAINISSEMENT DES EAUX USEES

AXE CRIEU
COMMUNE DE SAINT FELIX DE RIEUTORD

Proposition de zonage d'assainissement



58 chemin Baluffet
31 300 Toulouse

Téléphone: 05 61 49 62 62

Télécopie: 05 61 49 04 24

email: cabinet-arragon@cabinet-arragon.fr

Cabinet ARRAGON/Réf doc : 1700686-301-ETU-PG-1-034

Projet SSIS : Projet_zonage.sgi
Echelle : 1:2 500
Format : A0

Indice	Etabli par	Approuvé par	Date	Objet de la révision
A	P. RUGGIERO	S. PIGNAT	05/02/2020	Établissement
B	P. HOTTIN	S. PIGNAT	15/01/2021	Mise à jour