




### Légende

 Proposition de zonage d'assainissement collectif  
Par défaut le territoire communal hors zone en rouge est en assainissement non collectif

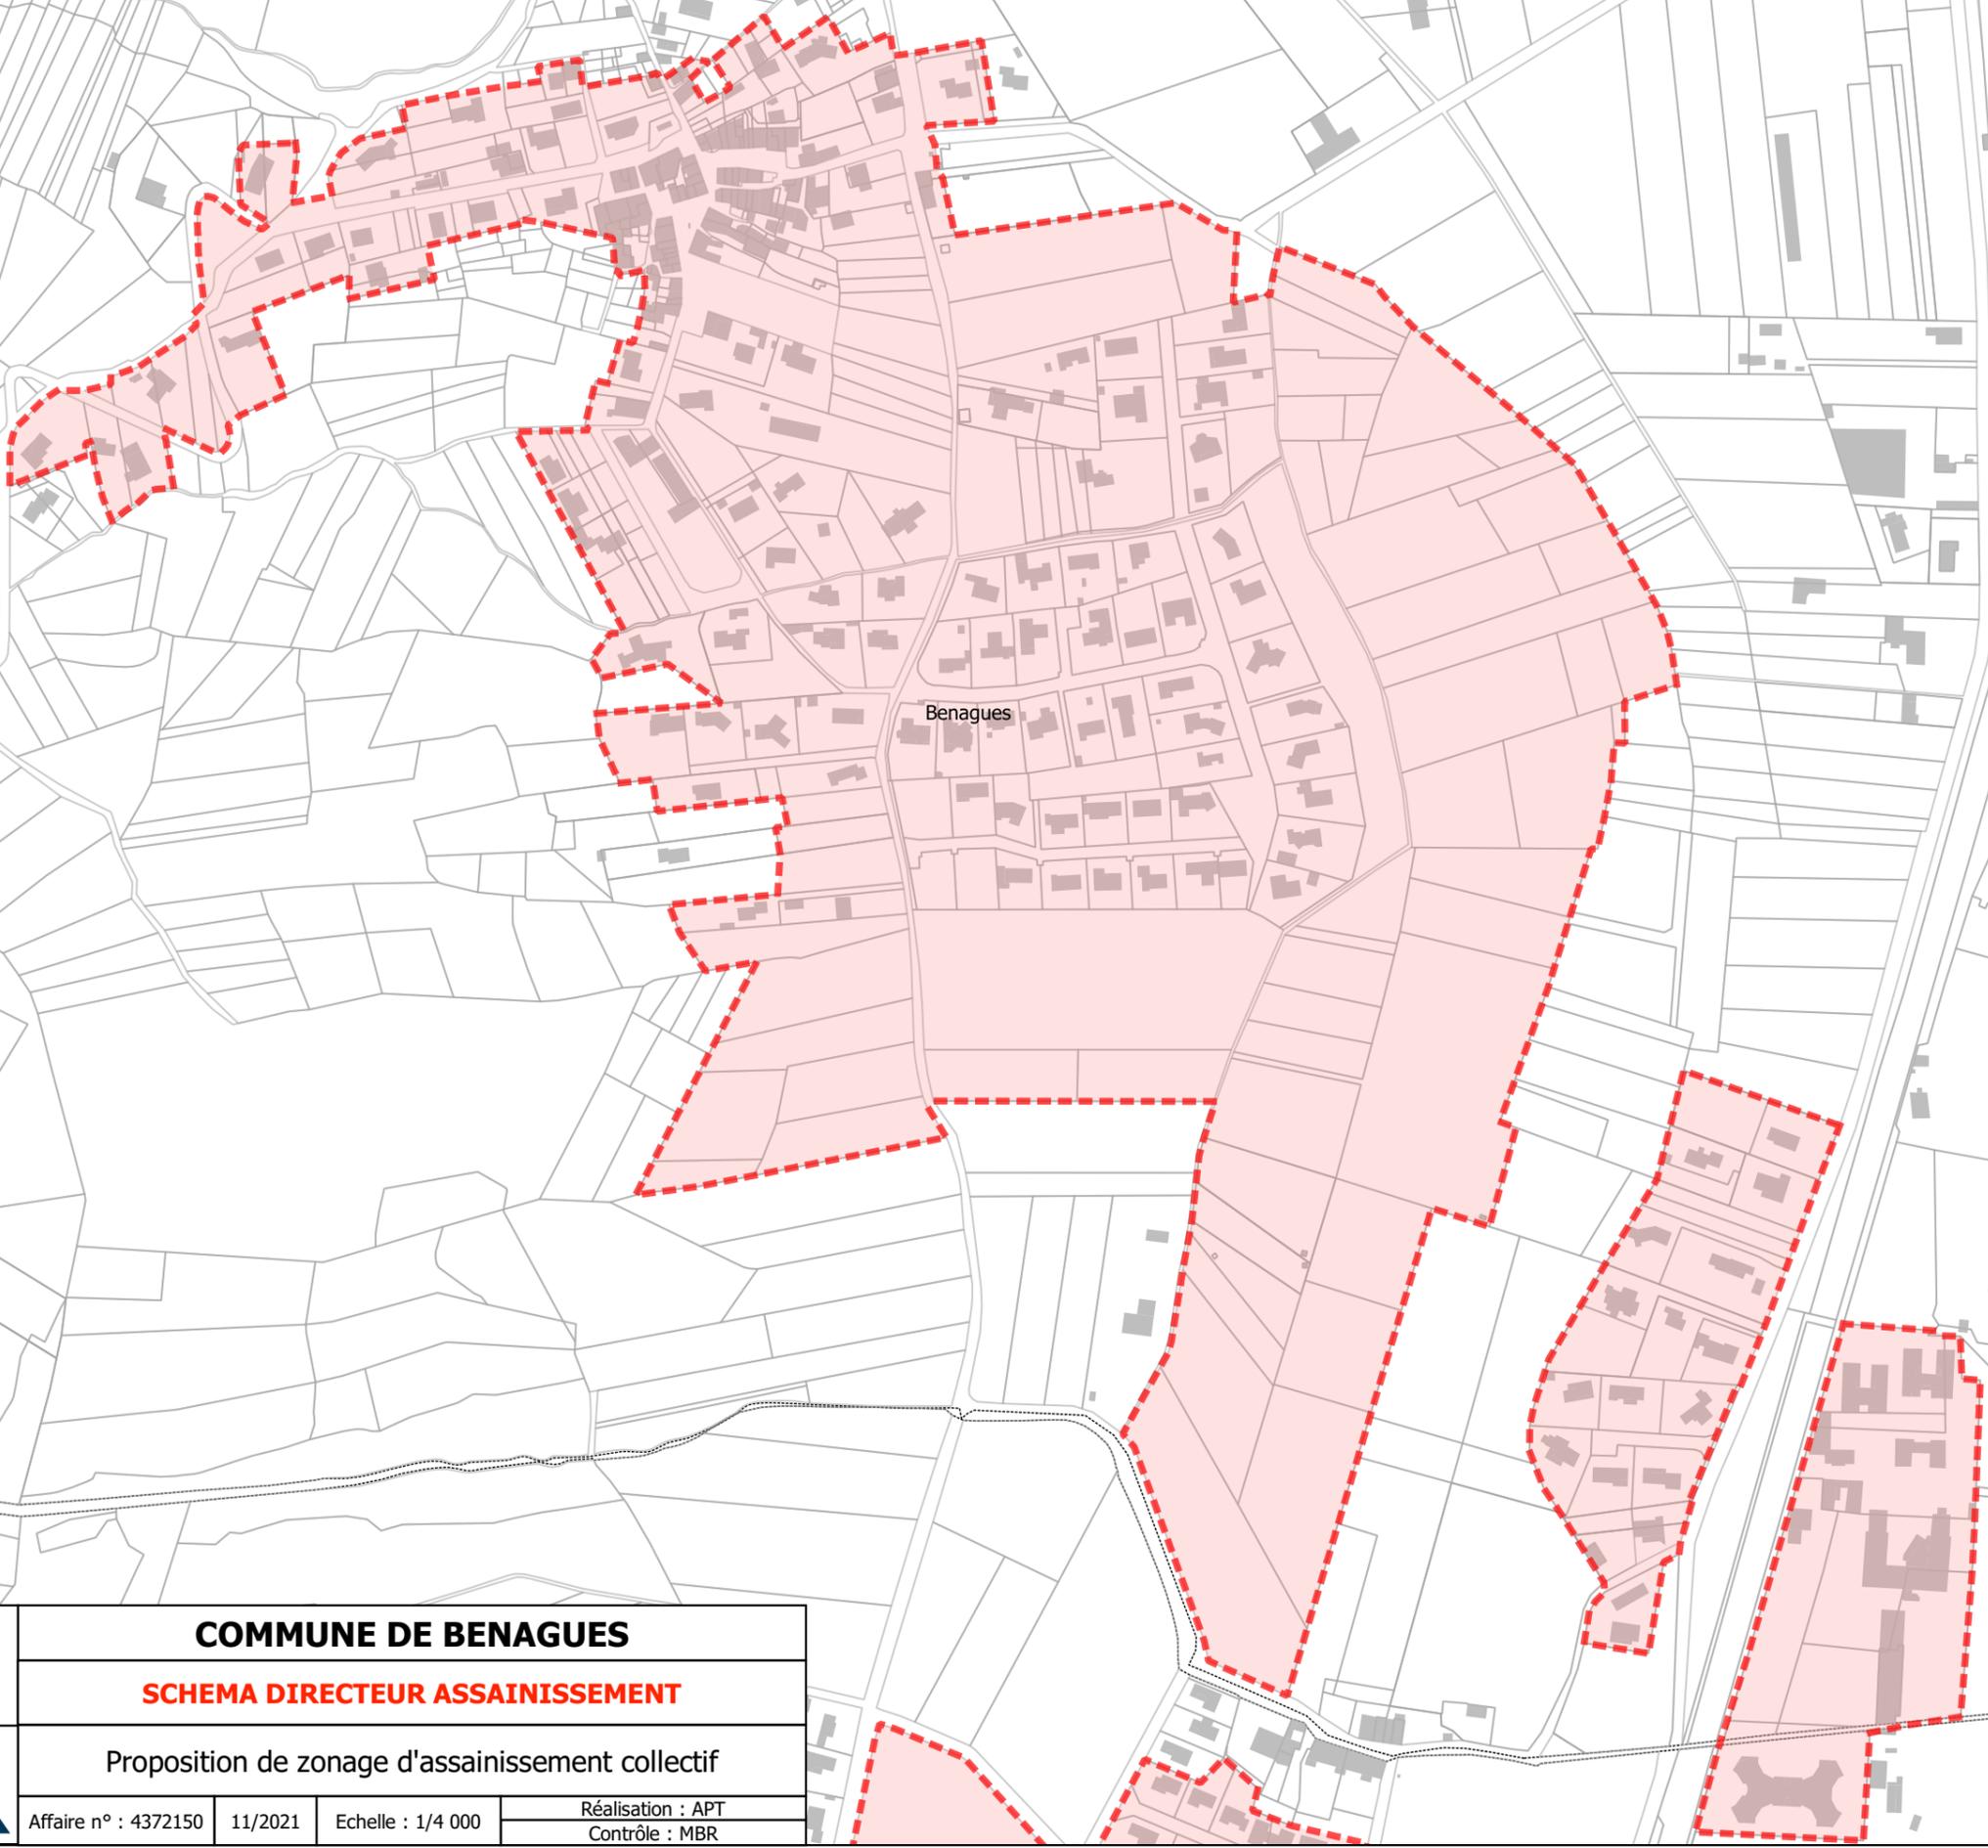

Benagues



### COMMUNE DE BENAGUES

### SCHEMA DIRECTEUR ASSAINISSEMENT

Proposition de zonage d'assainissement collectif

Affaire n° : 4372150    11/2021    Echelle : 1/4 000    Réalisation : APT  
Contrôle : MBR

