
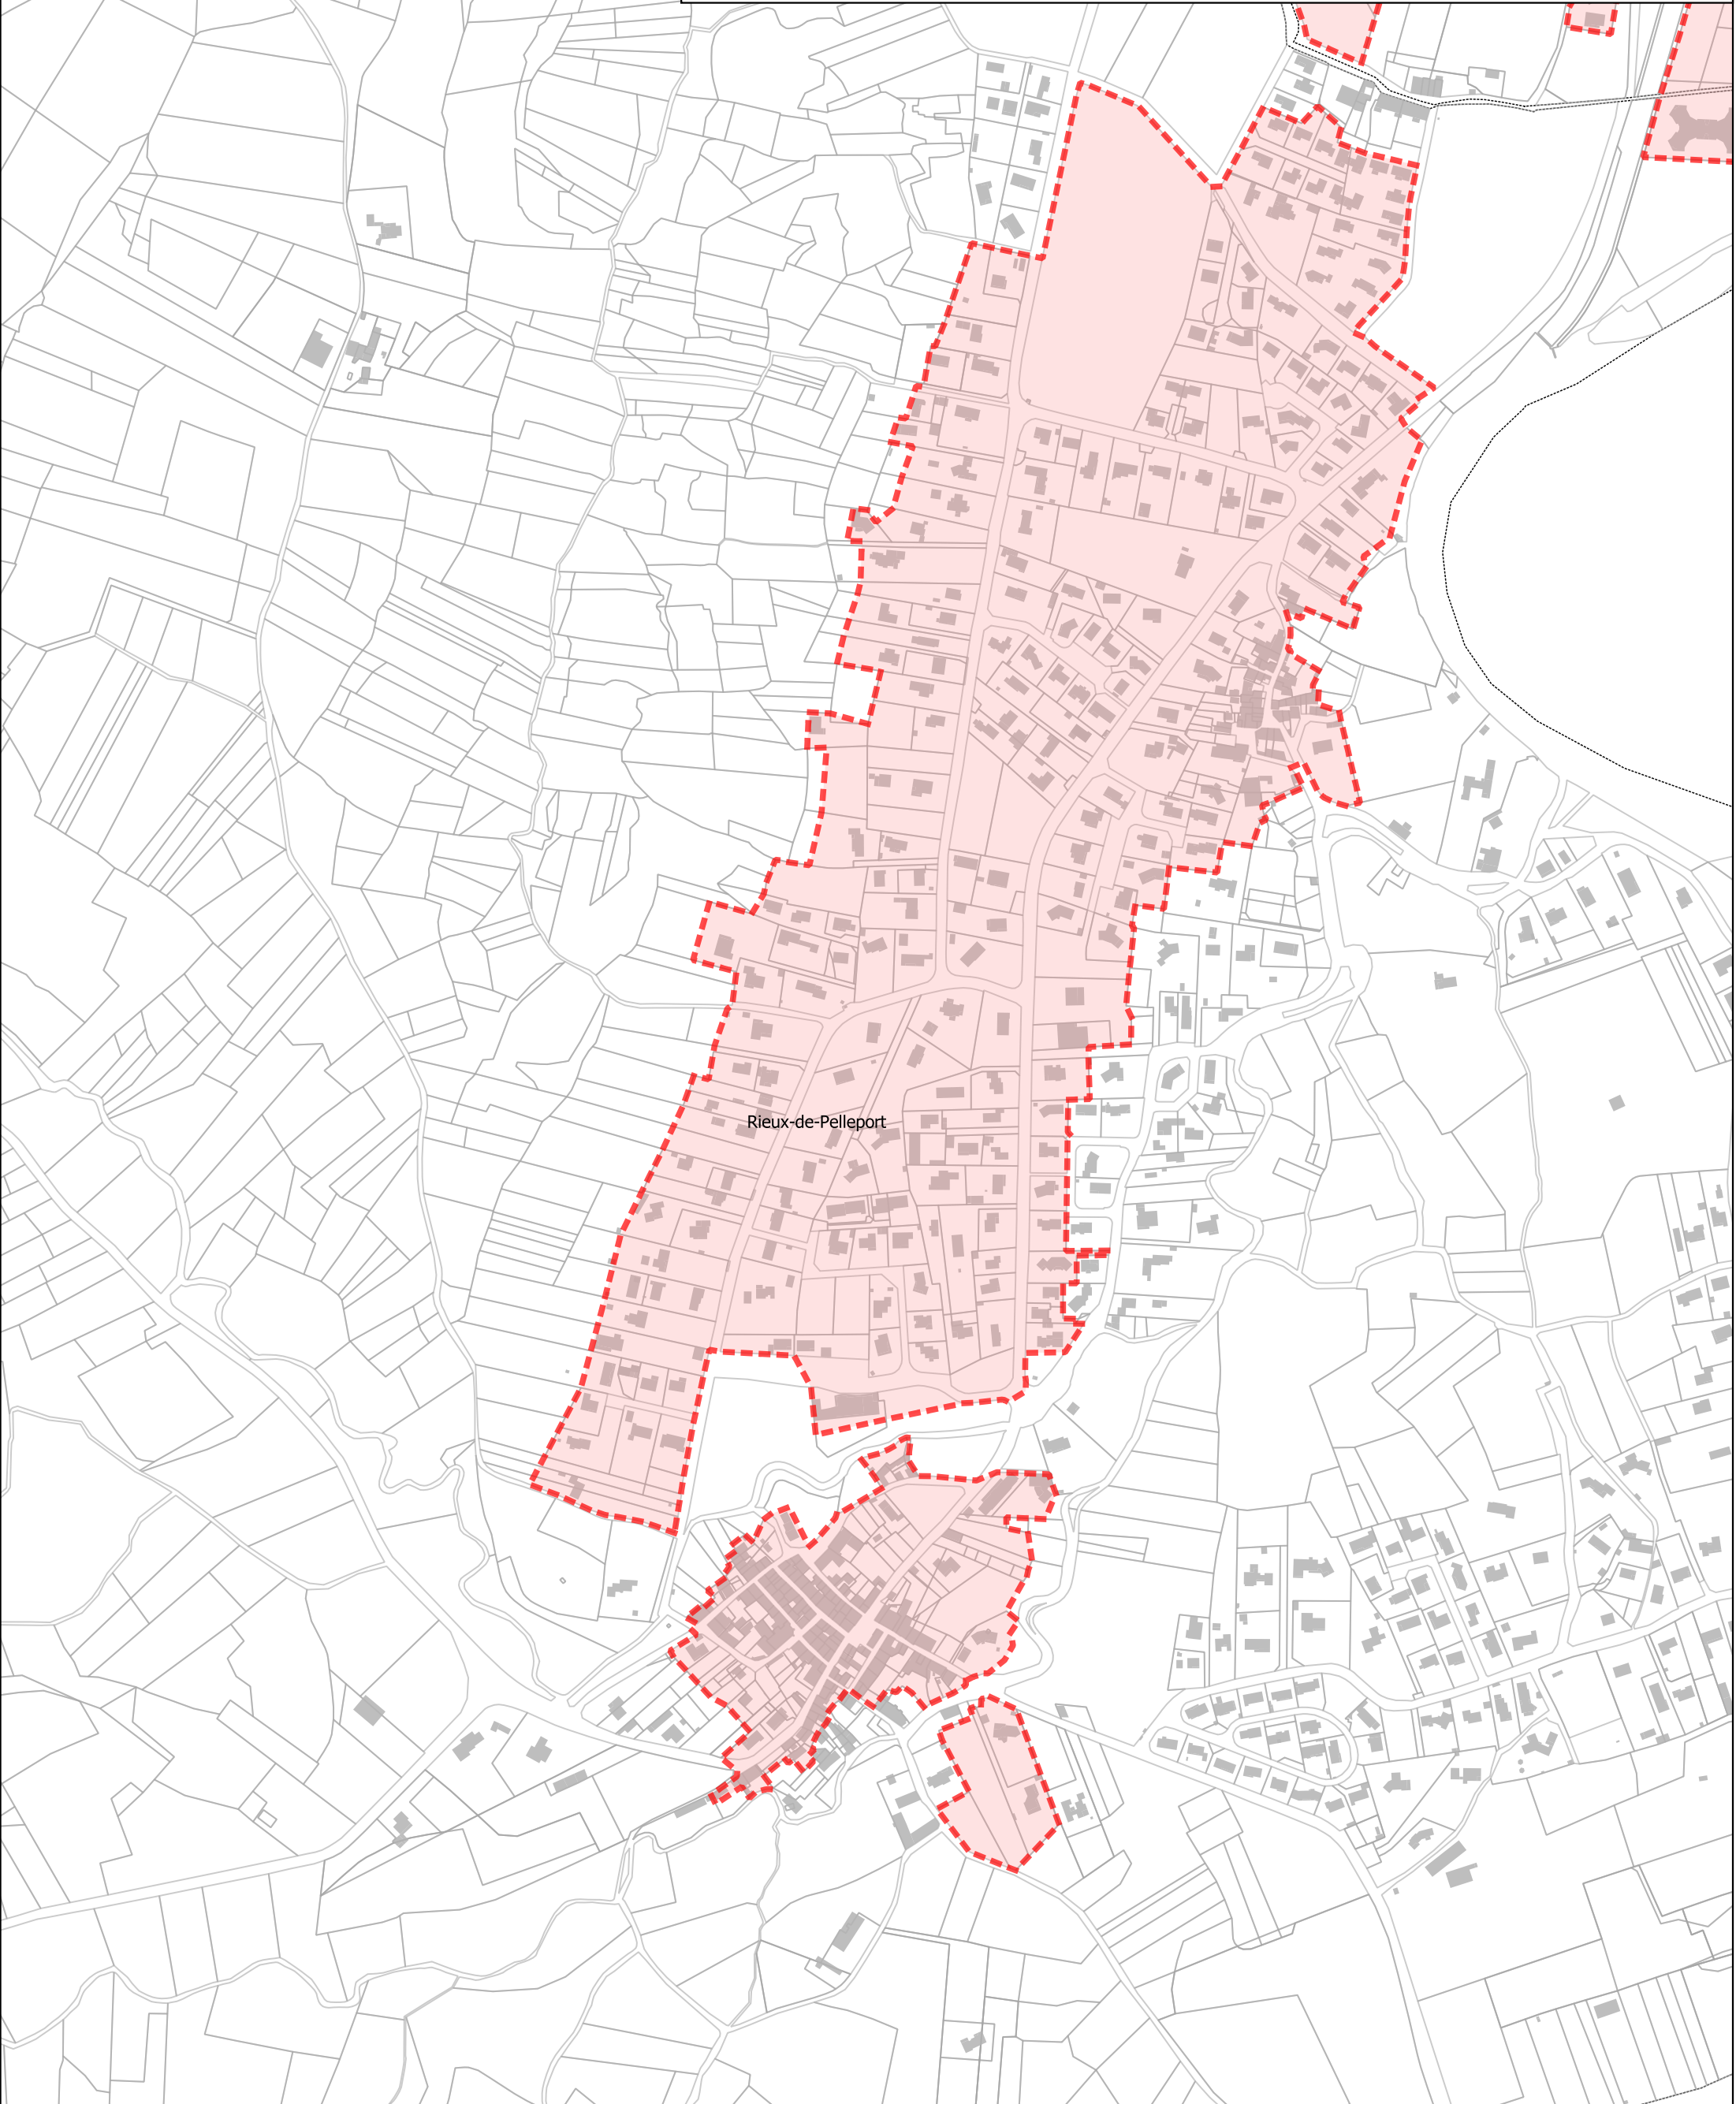


Légende

 Proposition de zonage d'assainissement collectif
Par défaut le territoire communal hors zone en rouge est en assainissement non collectif



Rieux-de-Pelleport



COMMUNE DE RIEUX DE PELLEPORT

SCHEMA DIRECTEUR ASSAINISSEMENT

Proposition de zonage d'assainissement collectif



Affaire n° : 4372150	12/2021	Echelle : 1/5 000	Réalisation : APT Contrôle : MBR
----------------------	---------	-------------------	-------------------------------------

