



**EXTRAIT DU PROCÈS-VERBAL DES DÉLIBÉRATIONS
DU CONSEIL D'ADMINISTRATION**

**DU SYNDICAT MIXTE DÉPARTEMENTAL DE L'EAU
ET DE L'ASSAINISSEMENT**

DÉLIBÉRATION N°2509

**OBJET : Approbation des projets des zonages d'assainissement
avant enquête publique Communauté des Communes de Mirepoix**

L'an Deux Mille Vingt-deux et le 5 du mois de juillet, de 18 h 00 à 20 h 00, le Conseil d'Administration du Syndicat Mixte Départemental de l'Eau et de l'Assainissement, dûment convoqué, s'est réuni dans les locaux du Conseil Départemental de l'Ariège en raison des contraintes sanitaires, sous la présidence de Madame Christine TÉQUI, Présidente.

PRÉSENTS : BERDOU Raymond, BLASQUEZ Jérôme, BESNARD Daniel, BOIX Jean-Pierre, CLAIN Elisabeth, COMBRES Jean-Claude, ESCANDE Jacques, EYCHENNE Joëlle, FERRE Jean-Paul, GONCALVES Daniel, LAFFONT Patrick, MAYODON Alain, METGE Alain, TEQUI Christine, VIDAL André, VIEL Pierre.

EXCUSÉS : BENABENT Henri, COURET Jean-Luc, LOUBET Christian, MARETTE Louis, ROCHET Alain, SANCHEZ Marc, SERRES Jean-Claude, SOLER Jean-Michel.

ABSENTS : GARNIER Alain, MAGDALOU Francis, PORTET Thierry.

PROCURATIONS : BENABENT Henri donne pouvoir à BESNARD Daniel
COURET Jean-Luc donne pouvoir à GONCALVEZ Daniel
LOUBET Christian donne pouvoir à MAYODON Alain
MARETTE Louis donne pouvoir à VIDAL André
ROCHET Alain donne pouvoir à BOIX Jean-Pierre
SANCHEZ Marc donne pouvoir à METGE Alain
SERRES Jean-Claude donne pouvoir à ESCANDE Jacques
SOLER Jean-Michel donne pouvoir à TEQUI Christine

Madame La Présidente expose que :

- Le SMDEA est seul compétent pour la mission d'assainissement sur les communes de :
 - Aigues Vives
 - La Bastide de Bousignac
 - Belloc
 - Besset
 - Cazals des Bayles
 - Coutens
 - Dun
 - Esclagne
 - Lagarde
 - Lapenne
 - Lérans
 - Limbrassac
 - Malegoude
 - Manses
 - Mirepoix
 - Montbel
 - Moulin Neuf
 - Pradettes
 - Régat
 - Rieucros
 - Roumengoux
 - Saint Félix de Tournegat
 - Sainte Foi
 - Saint Julien de Gras Capou
 - Saint Quentin la Tour
 - Teilhet
 - Tourtrol
 - Troye d'Ariège
 - Vals
 - Viviès
- La commune de Lérans fait l'objet d'une étude spécifique et est exclue de la présente enquête publique ;
- Le SMDEA a lancé la réalisation du schéma directeur d'assainissement en 2018 ;
- Un programme pluriannuel et hiérarchisé d'actions a été élaboré, afin de pallier aux dysfonctionnements constatés ;
- Vu l'avis de la DREAL n° 2022DKO108 en date du 18 mai 2022, concernant l'examen au cas par cas des zonages de l'assainissement conformément à l'article L.2224-10 du code général des collectivités territoriales ;
- Le zonage d'assainissement des eaux usées a été révisé en prenant en compte les contraintes naturelles, technique et d'urbanisation.

Le projet de zonage d'assainissement doit être soumis à enquête publique.

Par conséquent, le SMDEA doit approuver le projet de zonage d'assainissement avant enquête publique.

Madame la Présidente vous saura gré de bien vouloir délibérer sur le présent zonage d'assainissement des eaux usées de la Communauté de Communes de Mirepoix, pour les communes de Aigues Vives, La Bastide de Bousignac, Belloc, Besset, Cazals des Bayles, Coutens, Dun, Esclagne, Lagarde, Lapenne, Limbrassac, Malegoude, Manses, Mirepoix, Montbel, Moulin Neuf, Pradettes, Régat, Rieucros, Roumengoux, Saint Félix de Tournegat, Sainte Foi, Saint Julien de Gras Capou, Saint Quentin la Tour, Teilhet, Tourtrol, Troye d'Ariège, Vals et Viviès.

Où l'exposé de Madame la Présidente et après en avoir délibéré, à l'unanimité des membres présents :


▪ **APPROUVE,**
ledit rapport.

▪ **AUTORISE,**
Madame la Présidente, à signer tous documents sur le présent zonage d'assainissement des eaux usées de la Communauté de Communes de Mirepoix, pour les communes de Aigues Vives, La Bastide de Bousignac, Belloc, Besset, Cazals des Bayles, Coutens, Dun, Esclagne, Lagarde, Lapenne, Limbrassac, Malegoude, Manses, Mirepoix, Montbel, Moulin Neuf, Pradettes, Régat, Rieucros, Roumengoux, Saint Félix de Tournegat, Sainte Foi, Saint Julien de Gras Capou, Saint Quentin la Tour, Teilhet, Tourtrol, Troye d'Ariège, Vals et Viviès.

La Présidente du SMDEA,

Christine TÉQUI



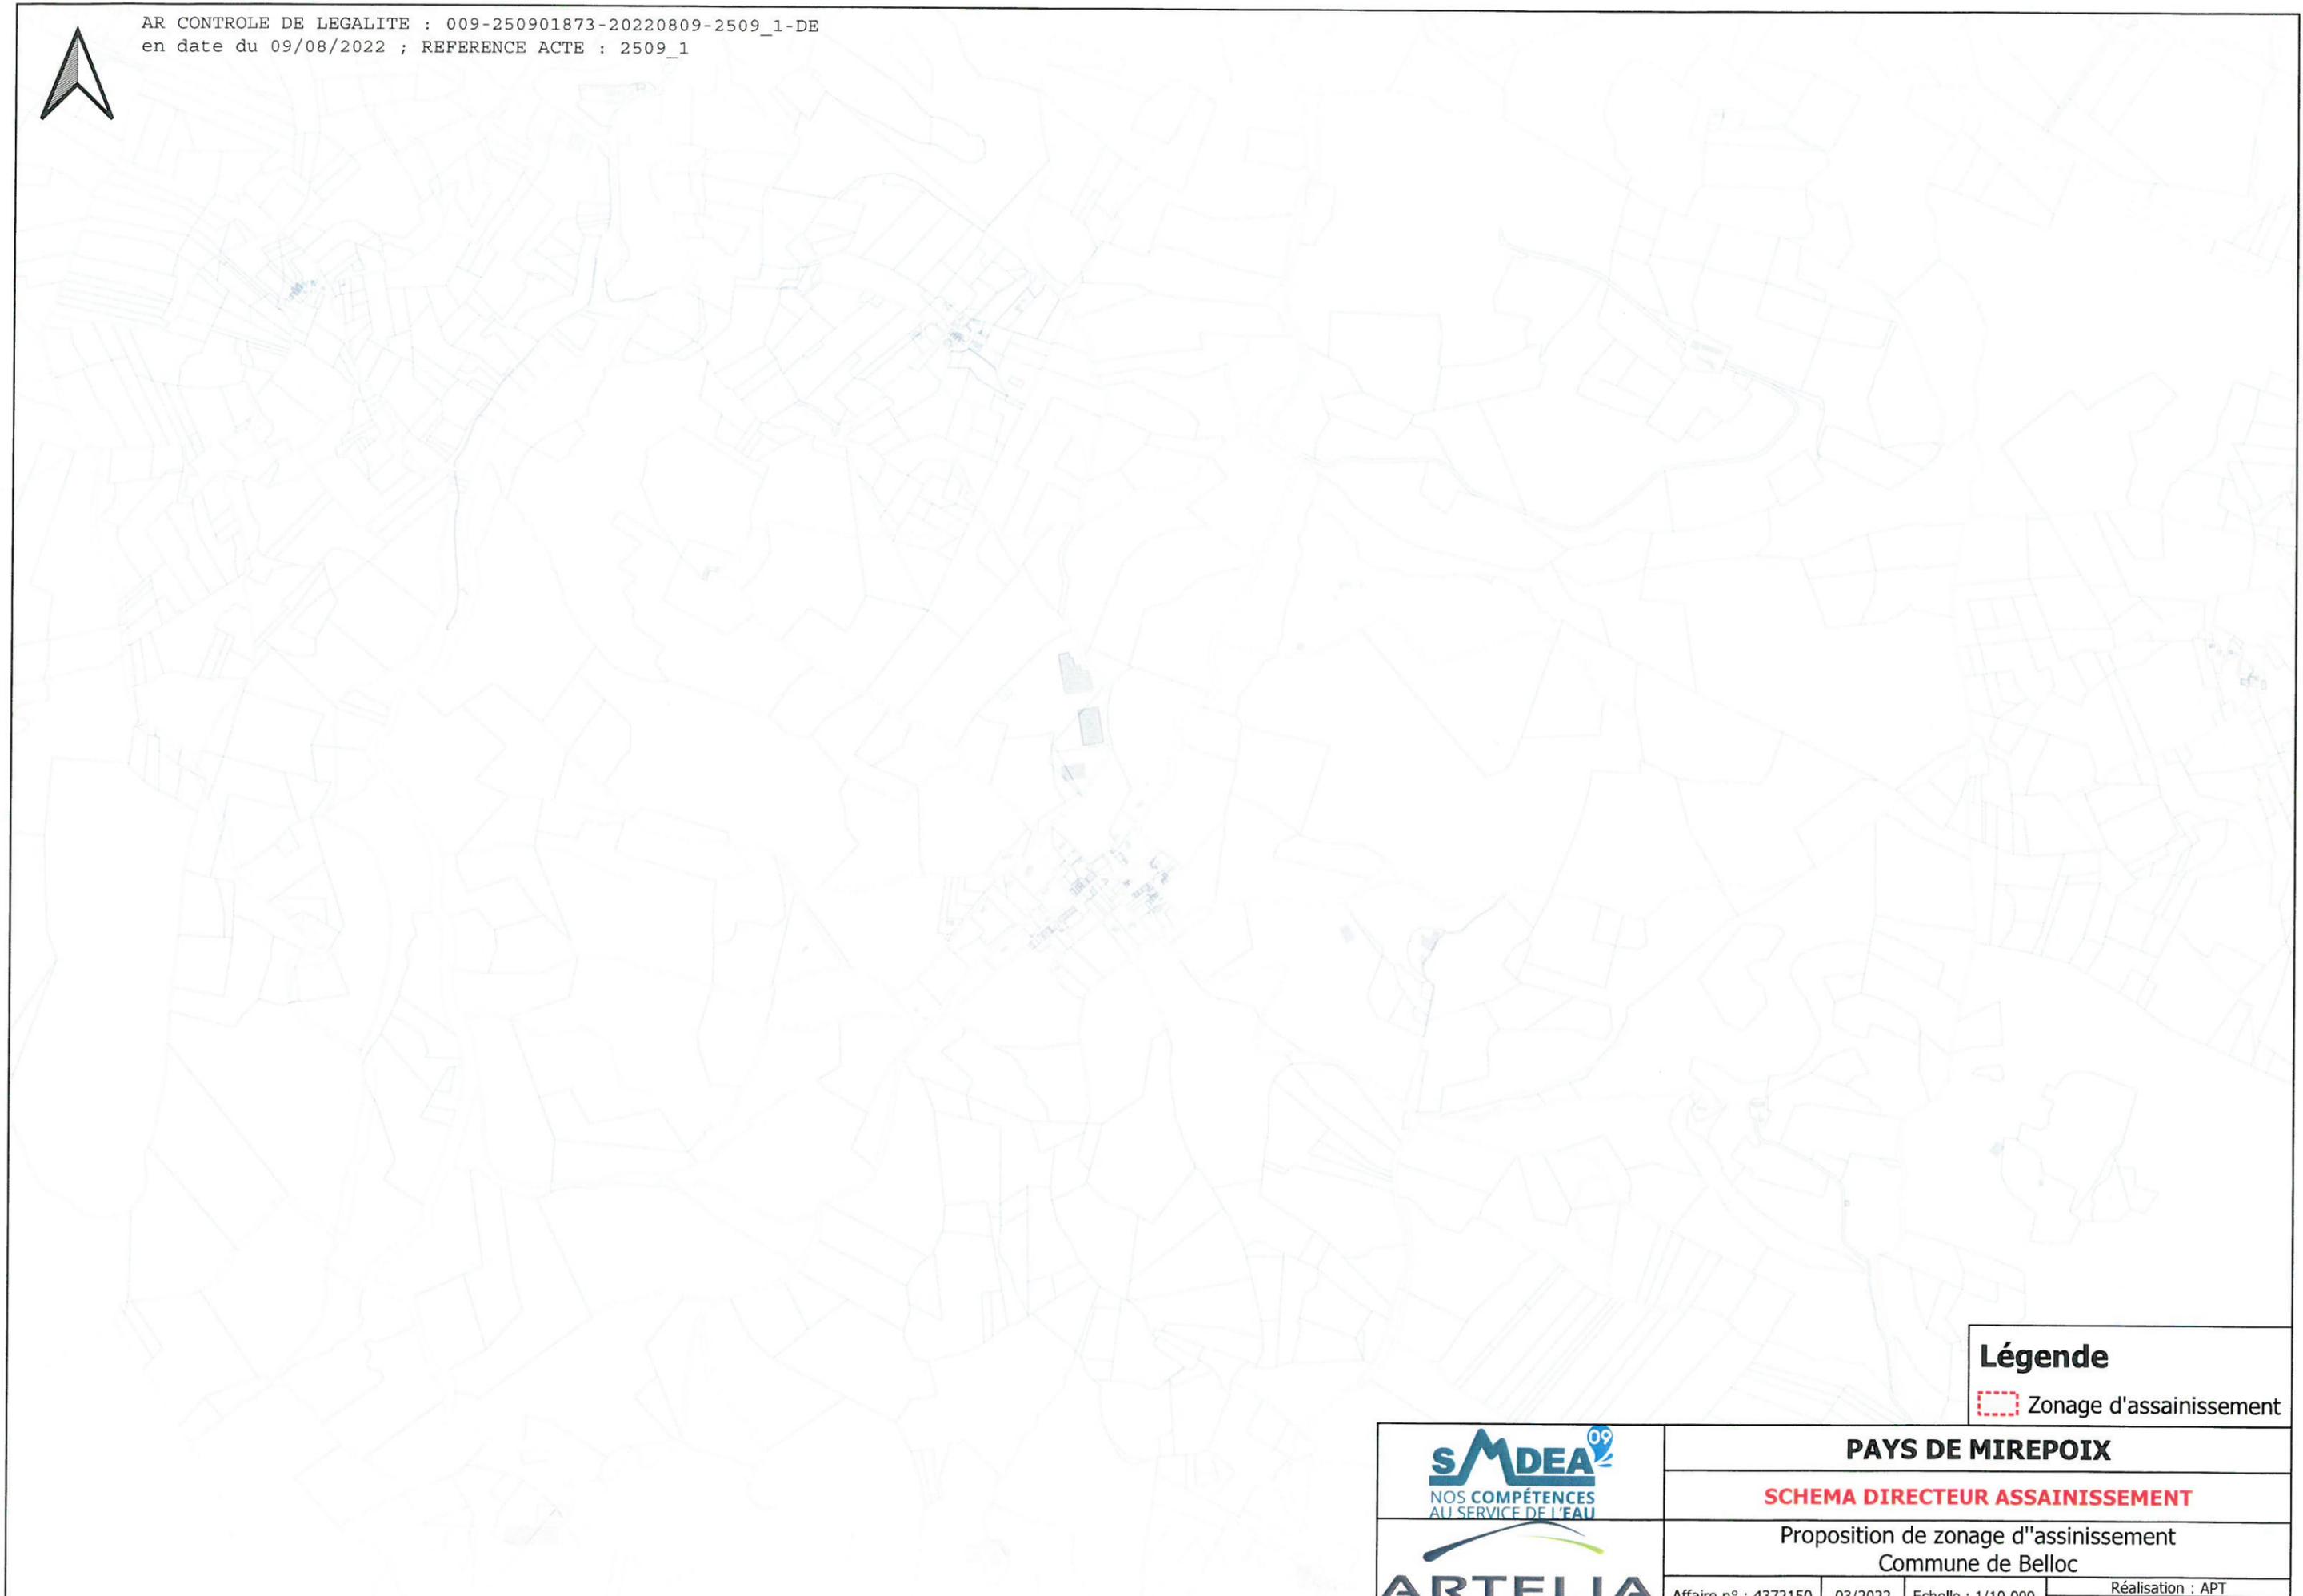


Légende
 Zonage d'assainissement

	PAYS DE MIREPOIX		
	SCHEMA DIRECTEUR ASSAINISSEMENT		
	Proposition de zonage d'assainissement Commune de Belloc		
	Affaire n° : 4372150	03/2022	Echelle : 1/10 000
		Réalisation : APT	Contrôle : MBR



AR CONTROLE DE LEGALITE : 009-250901873-20220809-2509_1-DE
en date du 09/08/2022 ; REFERENCE ACTE : 2509_1

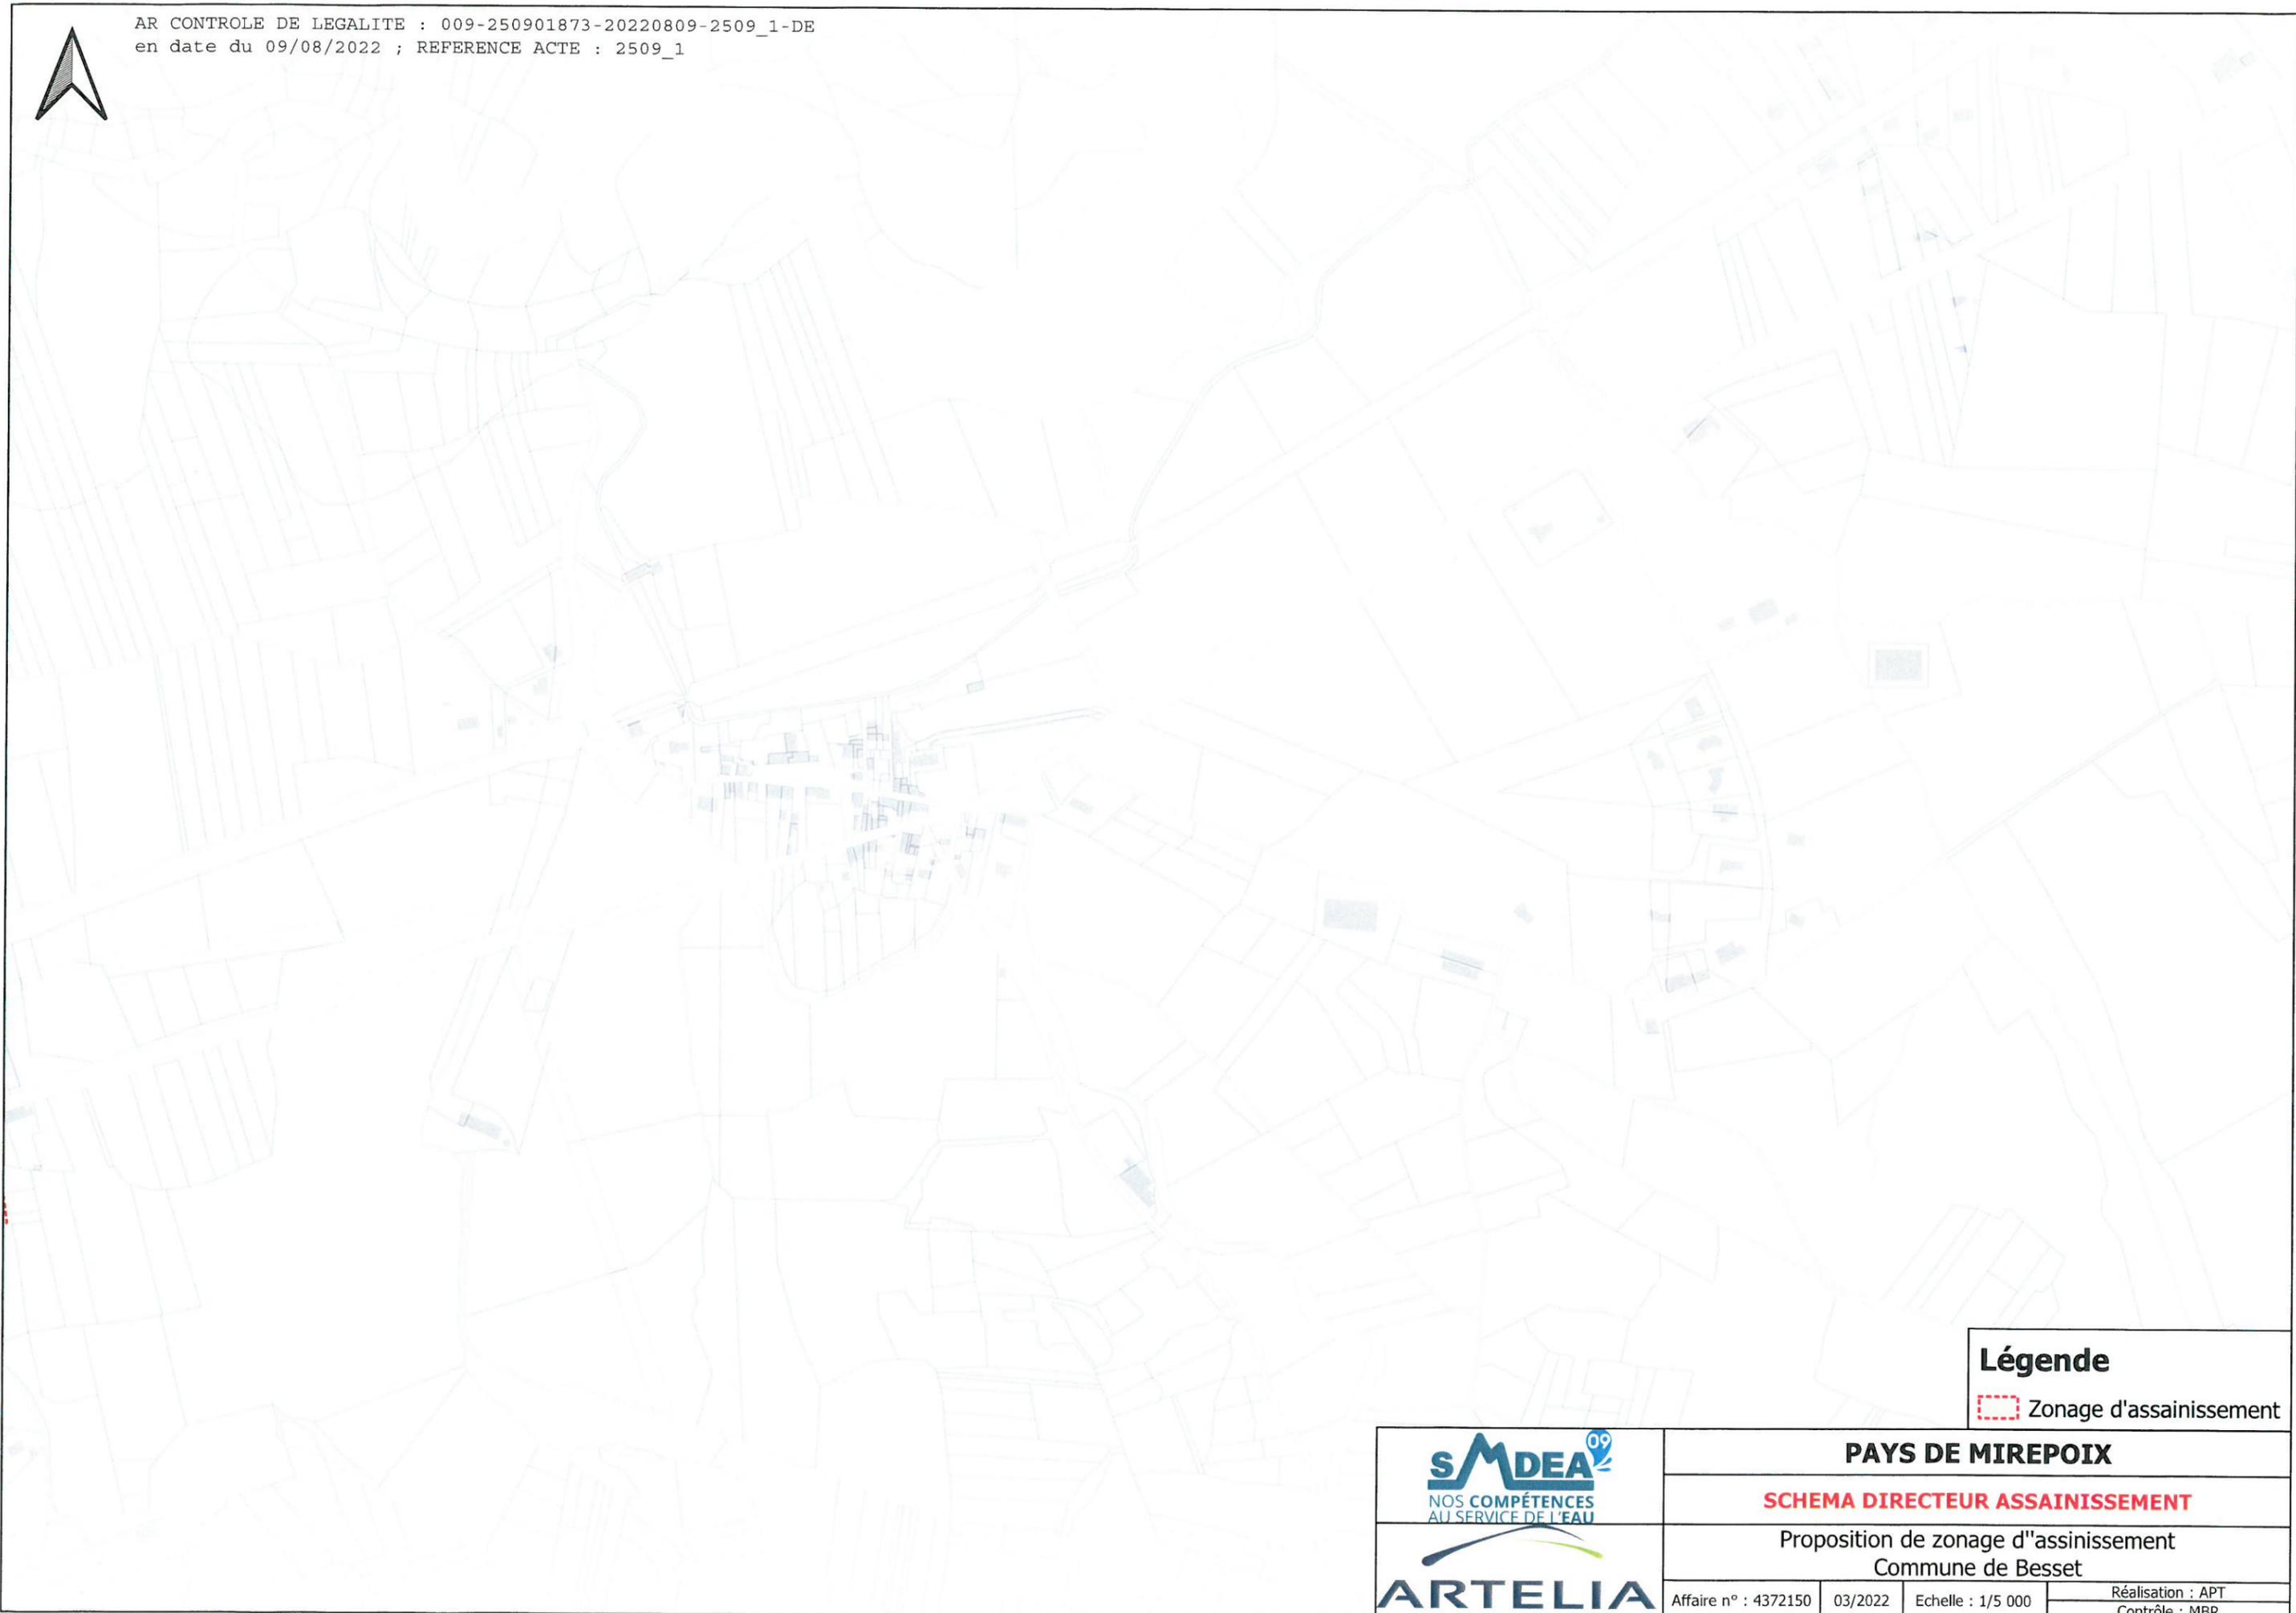


Légende
[Red dashed box symbol] Zonage d'assainissement

	PAYS DE MIREPOIX		
	SCHEMA DIRECTEUR ASSAINISSEMENT		
	Proposition de zonage d'assainissement Commune de Besset		
	Affaire n° : 4372150	03/2022	Echelle : 1/5 000
			Réalisation : APT Contrôle : MBR



AR CONTROLE DE LEGALITE : 009-250901873-20220809-2509_1-DE
en date du 09/08/2022 ; REFERENCE ACTE : 2509_1

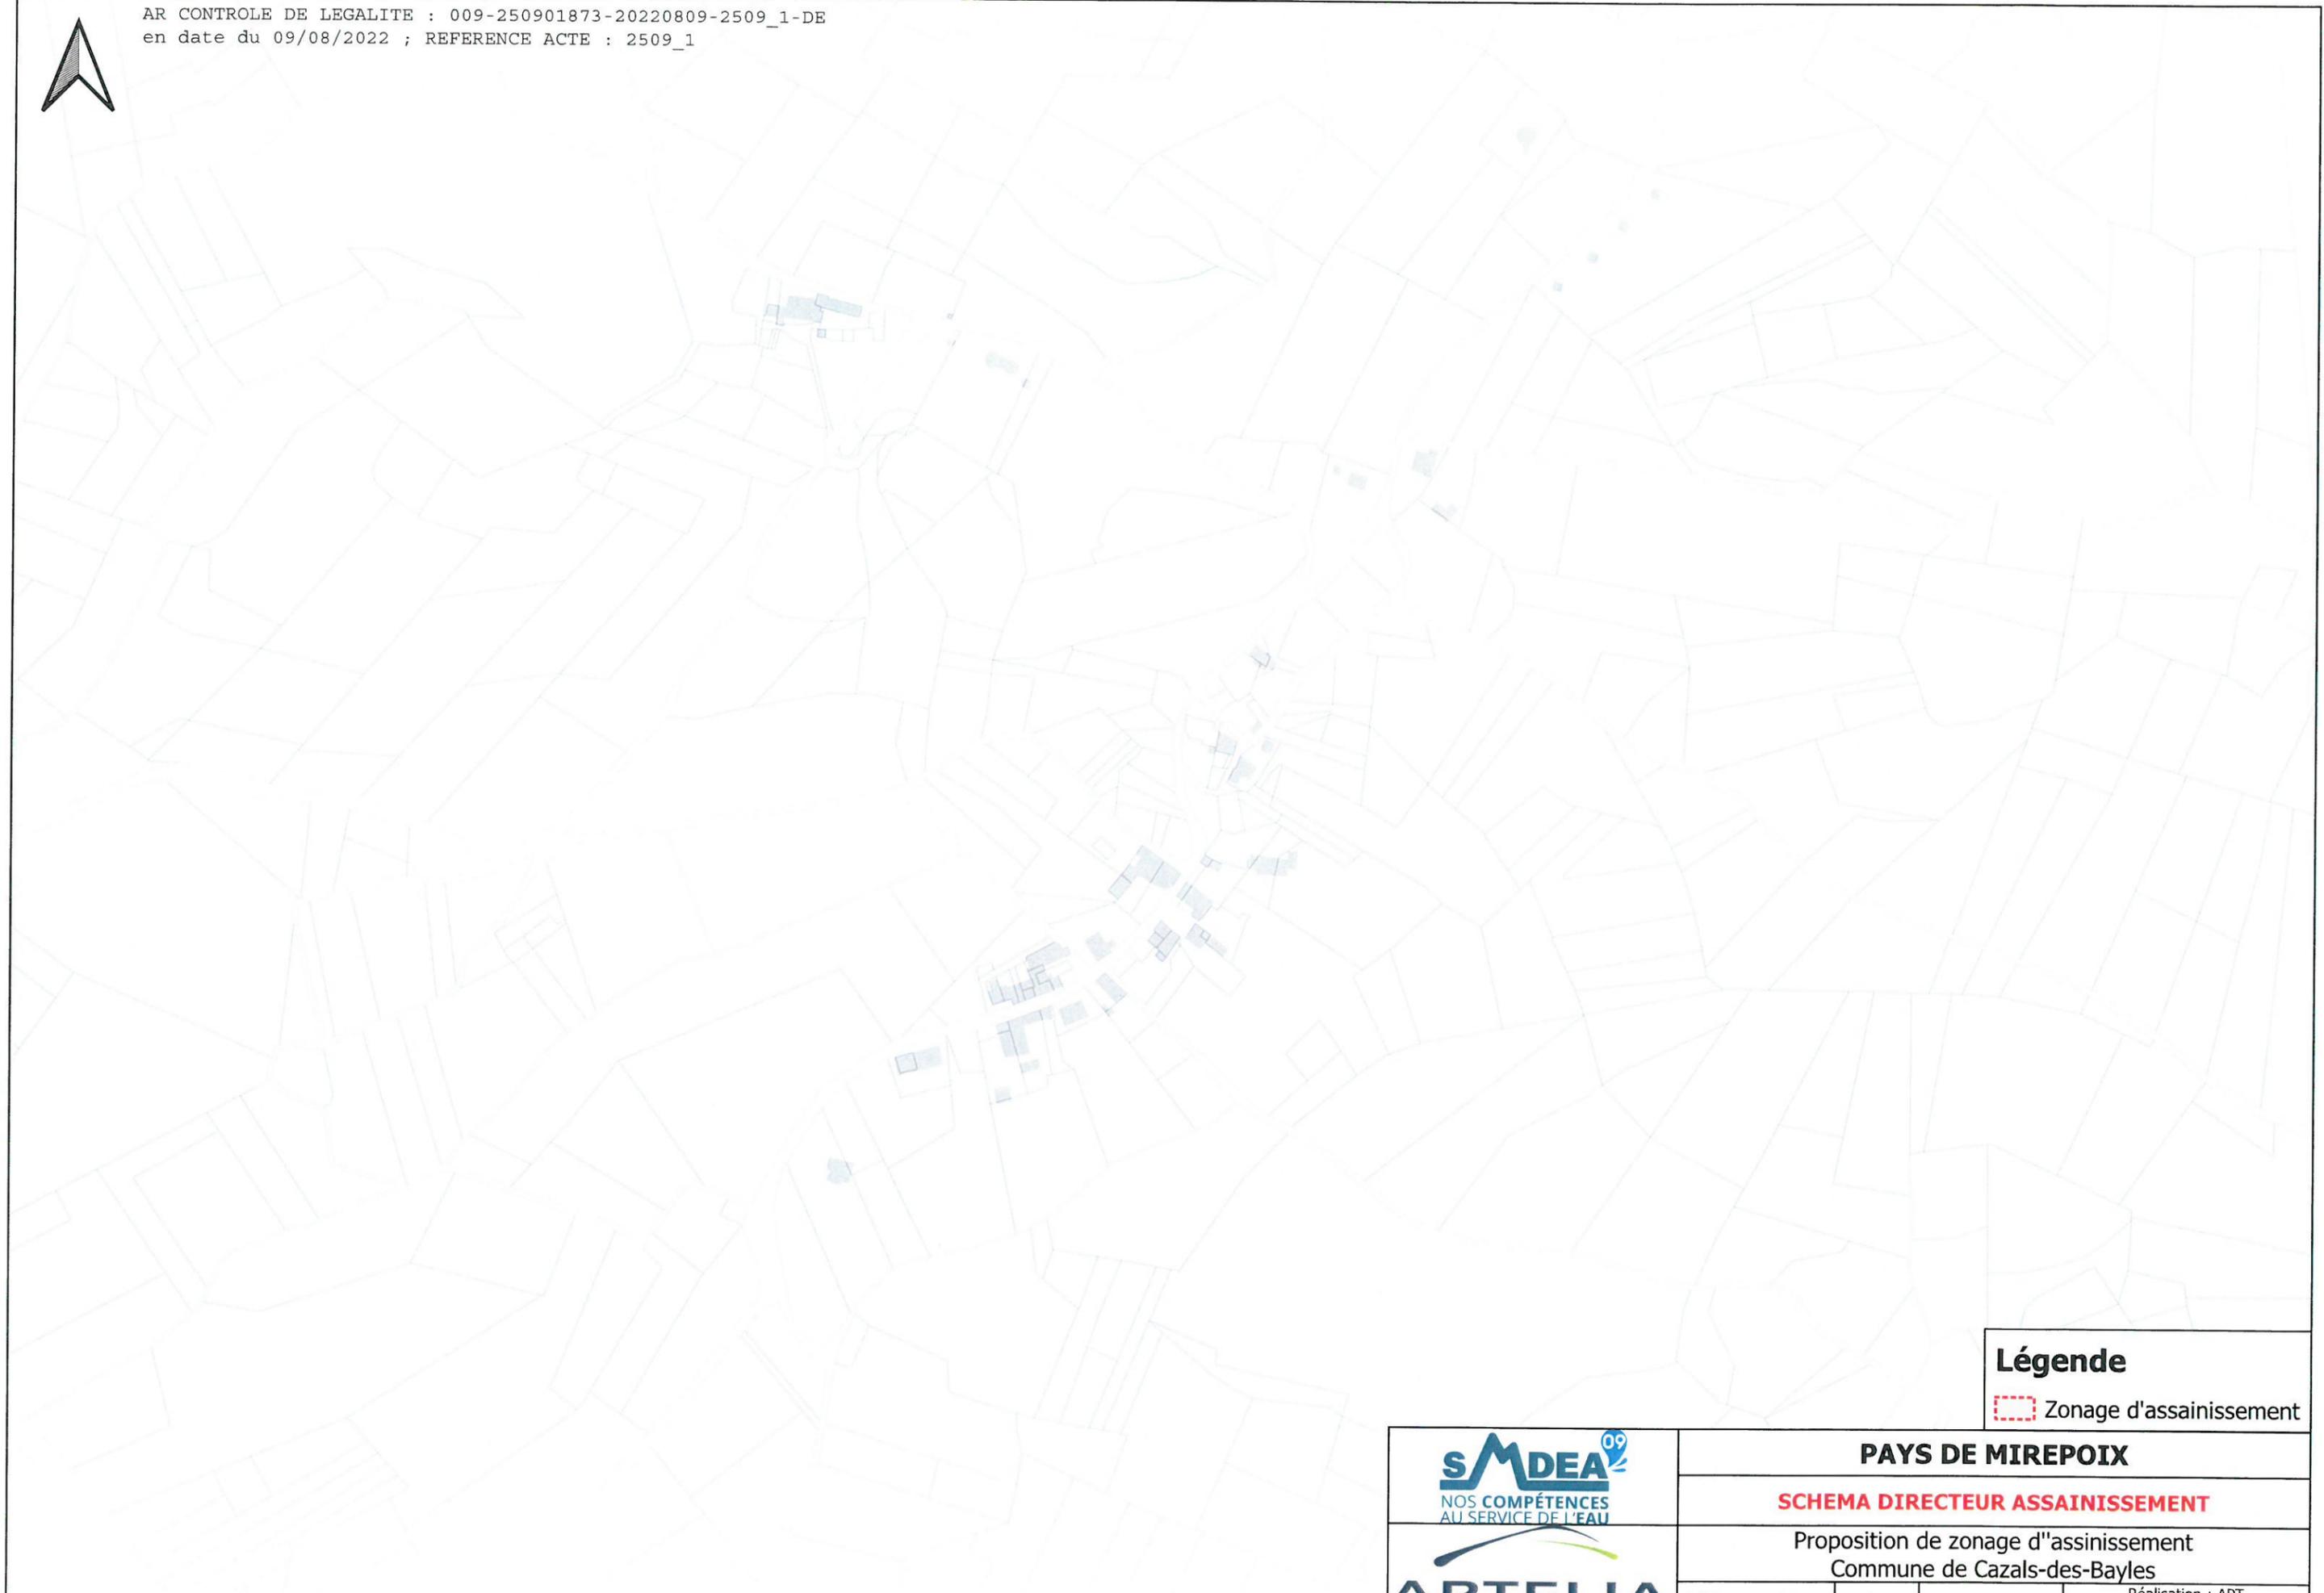


Légende
[Red dashed box symbol] Zonage d'assainissement

PAYS DE MIREPOIX			
SCHEMA DIRECTEUR ASSAINISSEMENT			
Proposition de zonage d'assainissement Commune de Cazals-des-Bayles			
Affaire n° : 4372150	03/2022	Echelle : 1/3 000	Réalisation : APT Contrôle : MBR



AR CONTROLE DE LEGALITE : 009-250901873-20220809-2509_1-DE
en date du 09/08/2022 ; REFERENCE ACTE : 2509_1

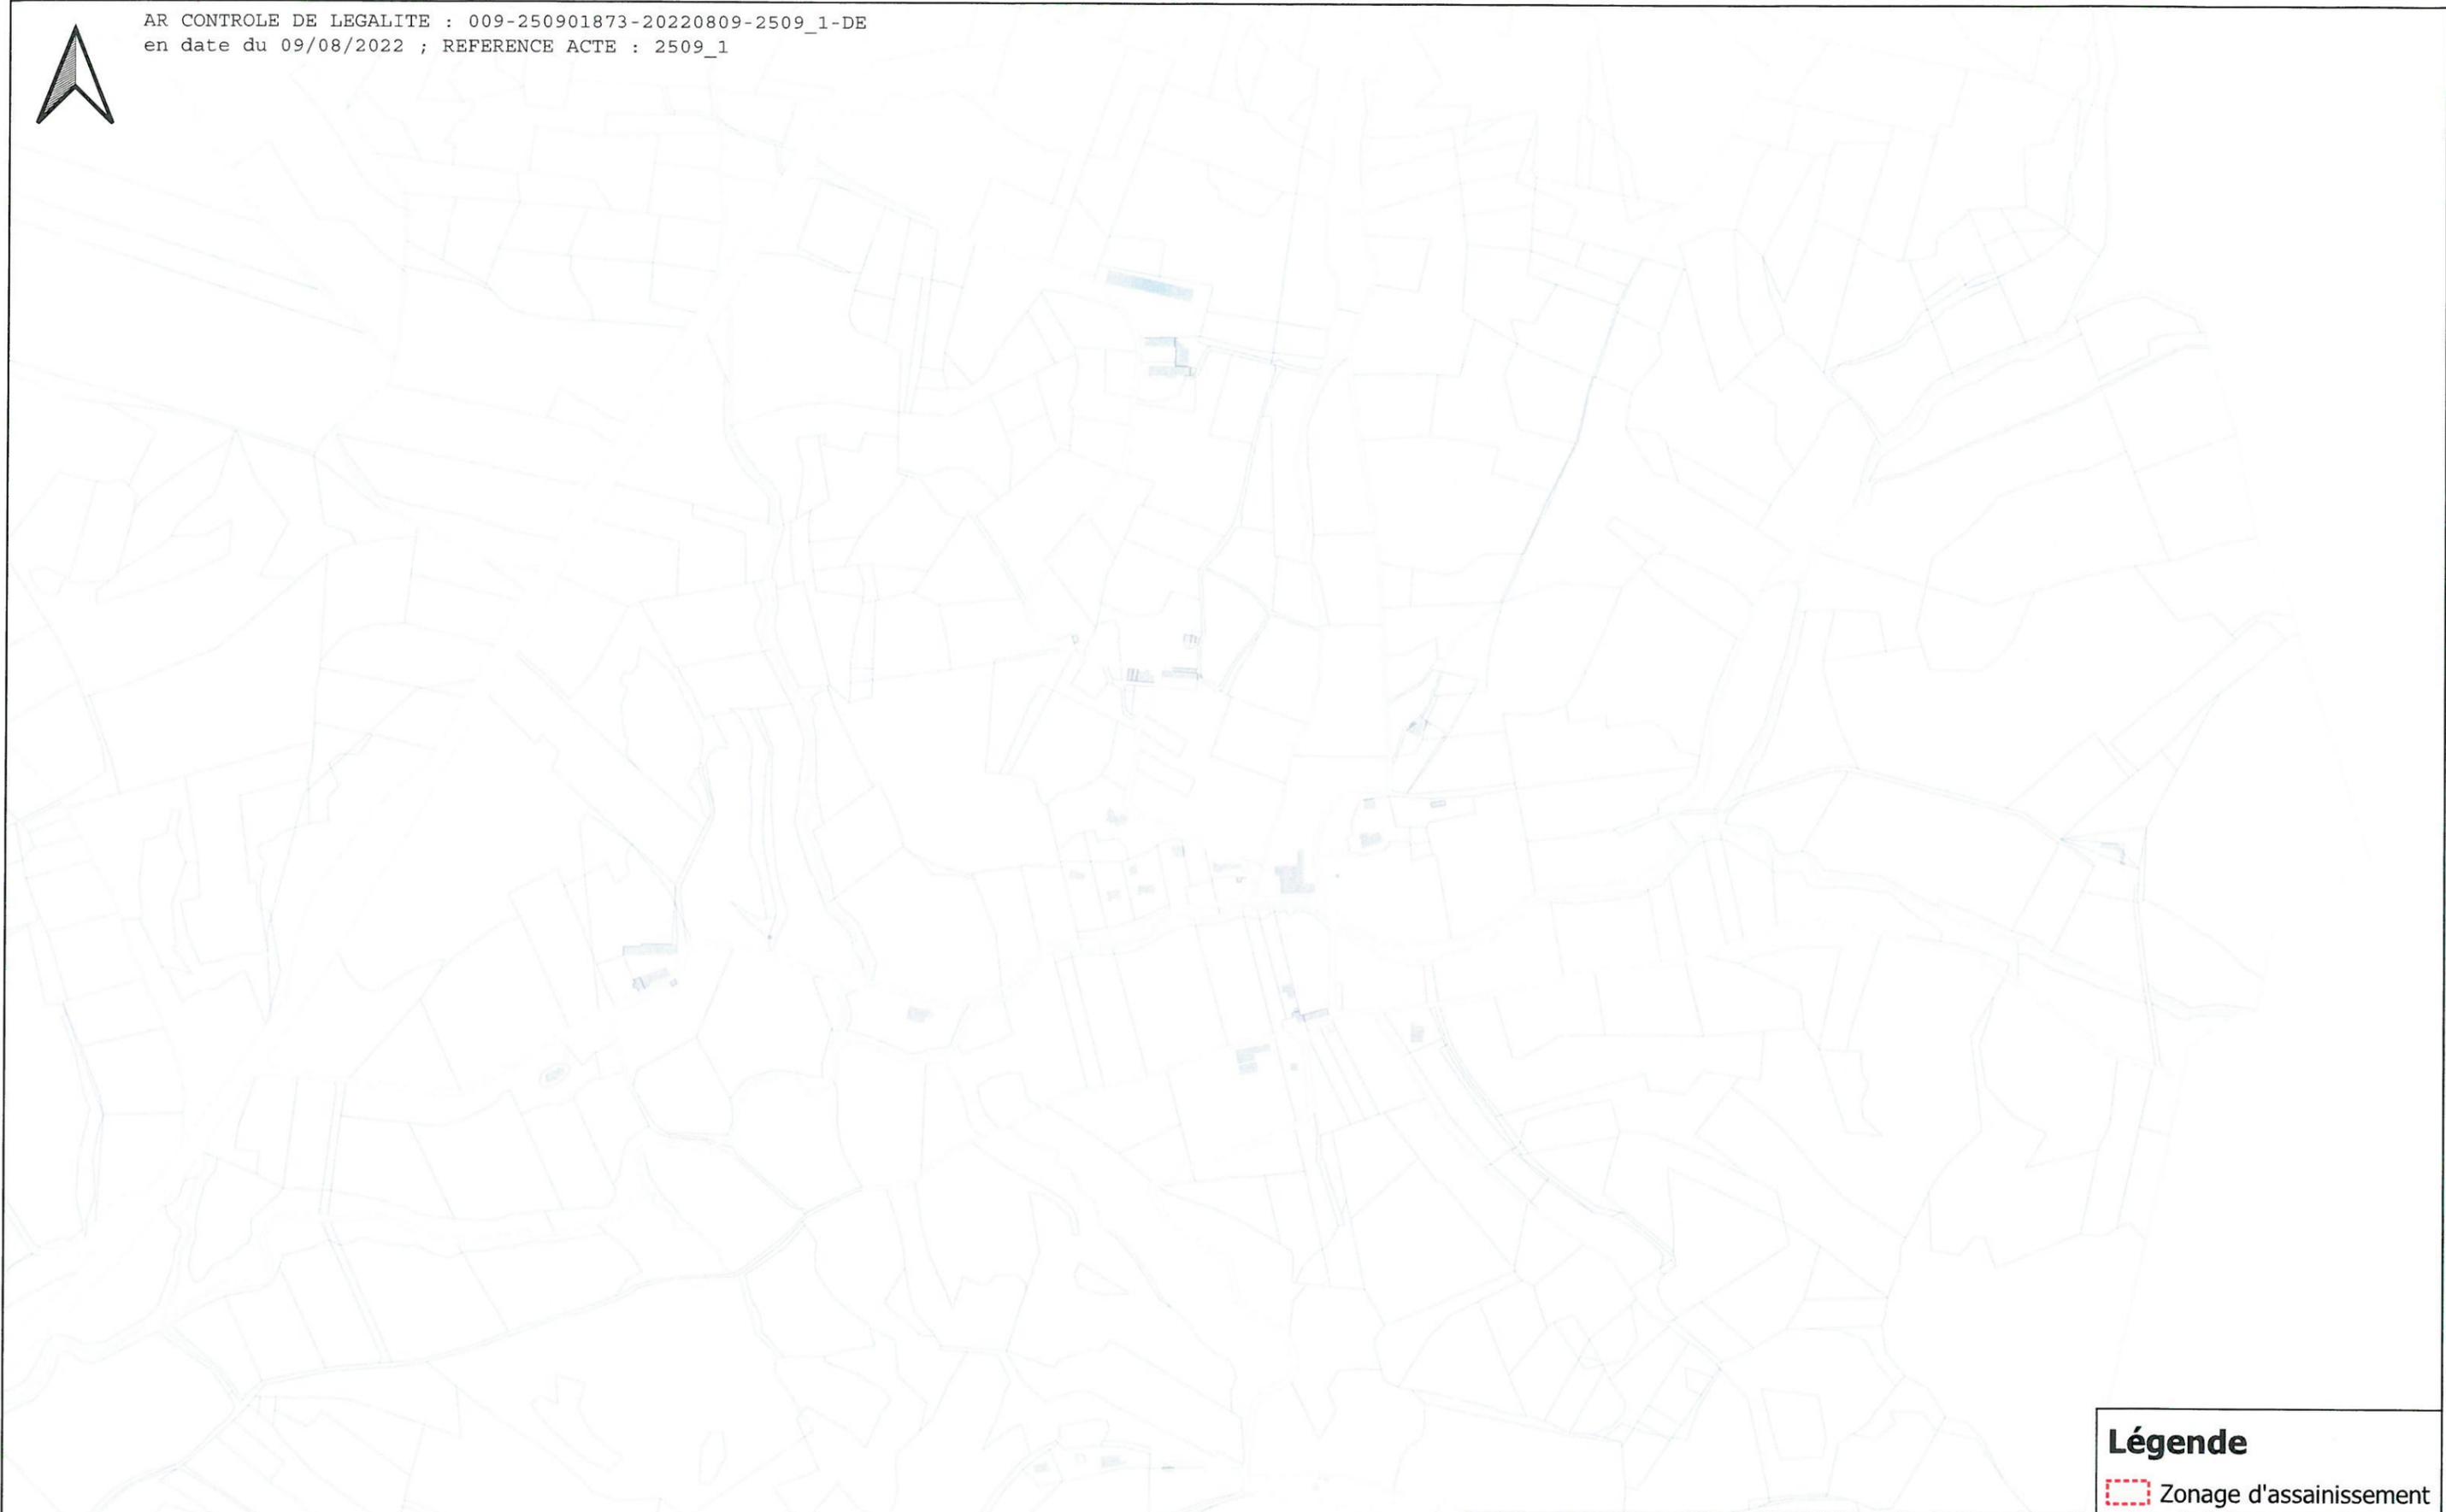


Légende
[Red dashed box symbol] Zonage d'assainissement

	PAYS DE MIREPOIX		
	SCHEMA DIRECTEUR ASSAINISSEMENT		
	Proposition de zonage d'assainissement Commune de Malegoude		
	Affaire n° : 4372150	03/2022	Echelle : 1/6 000
		Réalisation : APT	Contrôle : MBR



Légende
[Red dashed box] Zonage d'assainissement

 	PAYS DE MIREPOIX		
	SCHEMA DIRECTEUR ASSAINISSEMENT		
Proposition de zonage d'assainissement Commune de Montbel			
Affaire n° : 4372150	03/2022	Echelle : 1/15 000	Réalisation : APT Contrôle : MBR

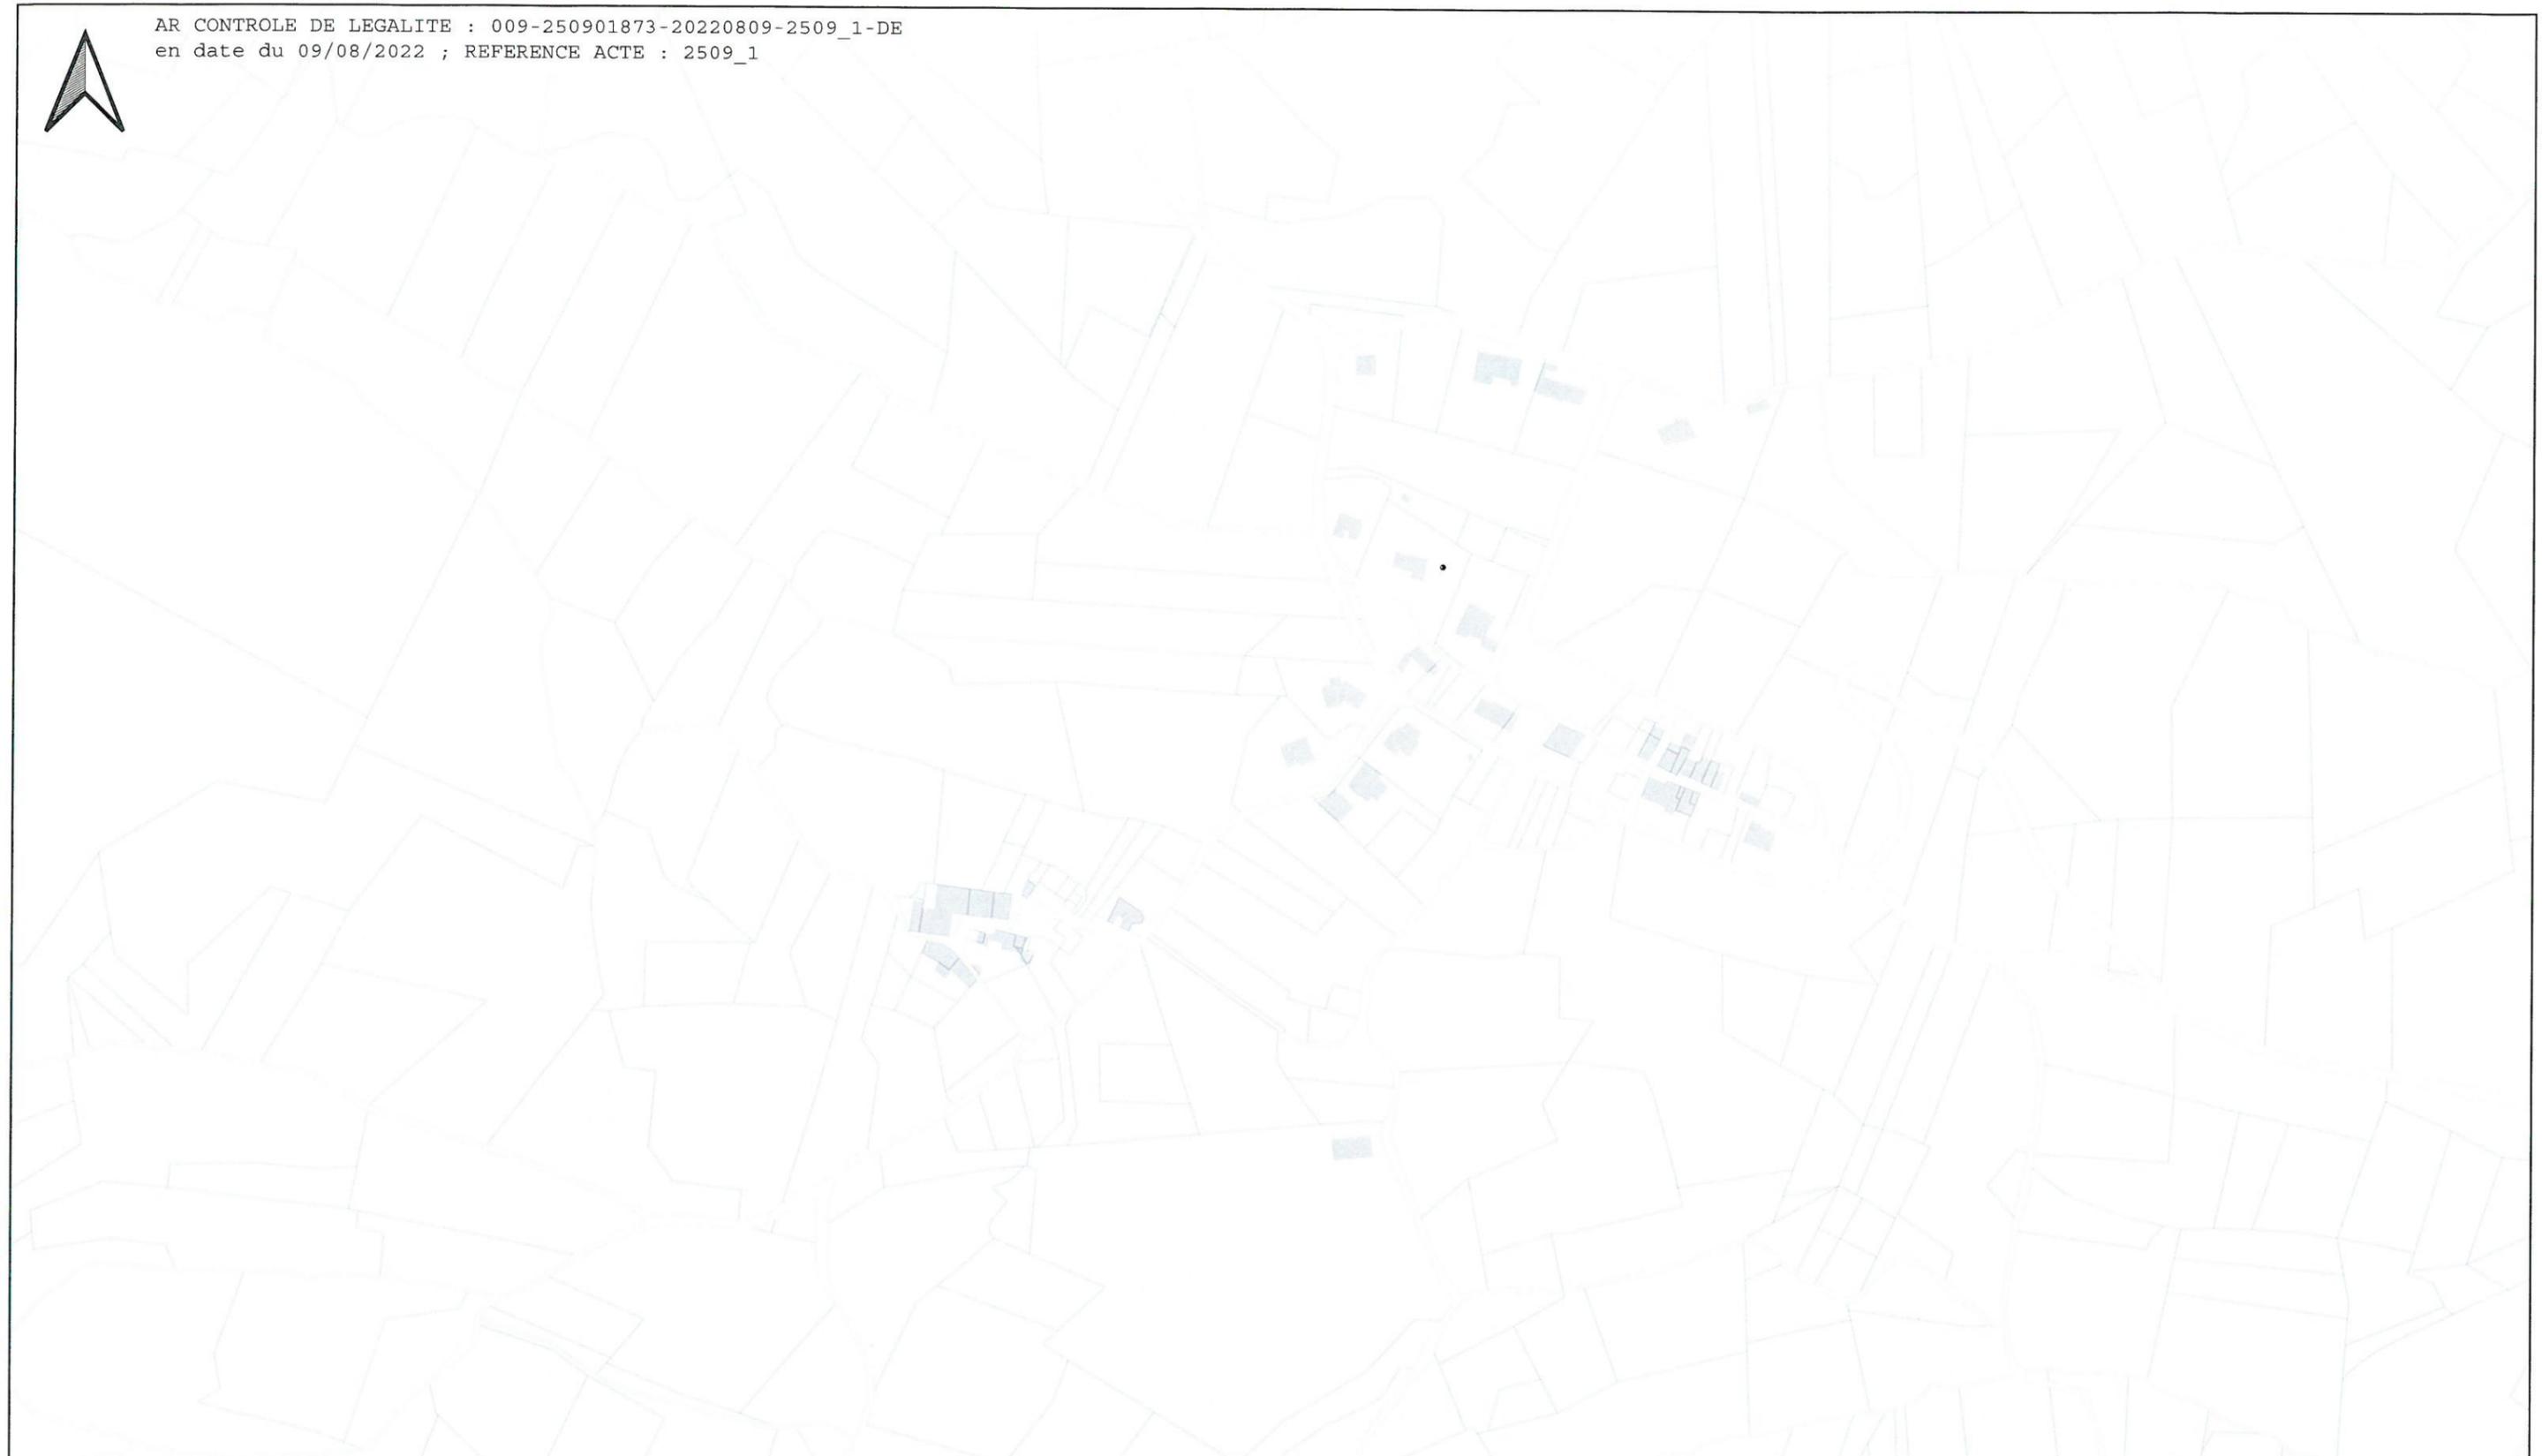

Légende
 Zonage d'assainissement

 NOS COMPÉTENCES AU SERVICE DE L'EAU	PAYS DE MIREPOIX		
	SCHEMA DIRECTEUR ASSAINISSEMENT		
	Proposition de zonage d'assainissement Commune de Pradettes		
	Affaire n° : 4372150	03/2022	Echelle : 1/3 000
		Réalisation : APT	Contrôle : MBR



Légende
 Zonage d'assainissement

 NOS COMPÉTENCES AU SERVICE DE L'EAU	PAYS DE MIREPOIX		
	SCHEMA DIRECTEUR ASSAINISSEMENT		
	Proposition de zonage d'assainissement Commune de Régat		
	Affaire n° : 4372150	03/2022	Echelle : 1/4 000
		Réalisation : APT	Contrôle : MBR



AR CONTROLE DE LEGALITE : 009-250901873-20220809-2509_1-DE
en date du 09/08/2022 ; REFERENCE ACTE : 2509_1




Légende
 Zonage d'assainissement



PAYS DE MIREPOIX			
SCHEMA DIRECTEUR ASSAINISSEMENT			
Proposition de zonage d'assainissement Commune de Roumengoux			
Affaire n° : 4372150	03/2022	Echelle : 1/4 000	Réalisation : APT Contrôle : MBR




AR CONTROLE DE LEGALITE : 009-250901873-20220809-2509_1-DE
en date du 09/08/2022 ; REFERENCE ACTE : 2509_1

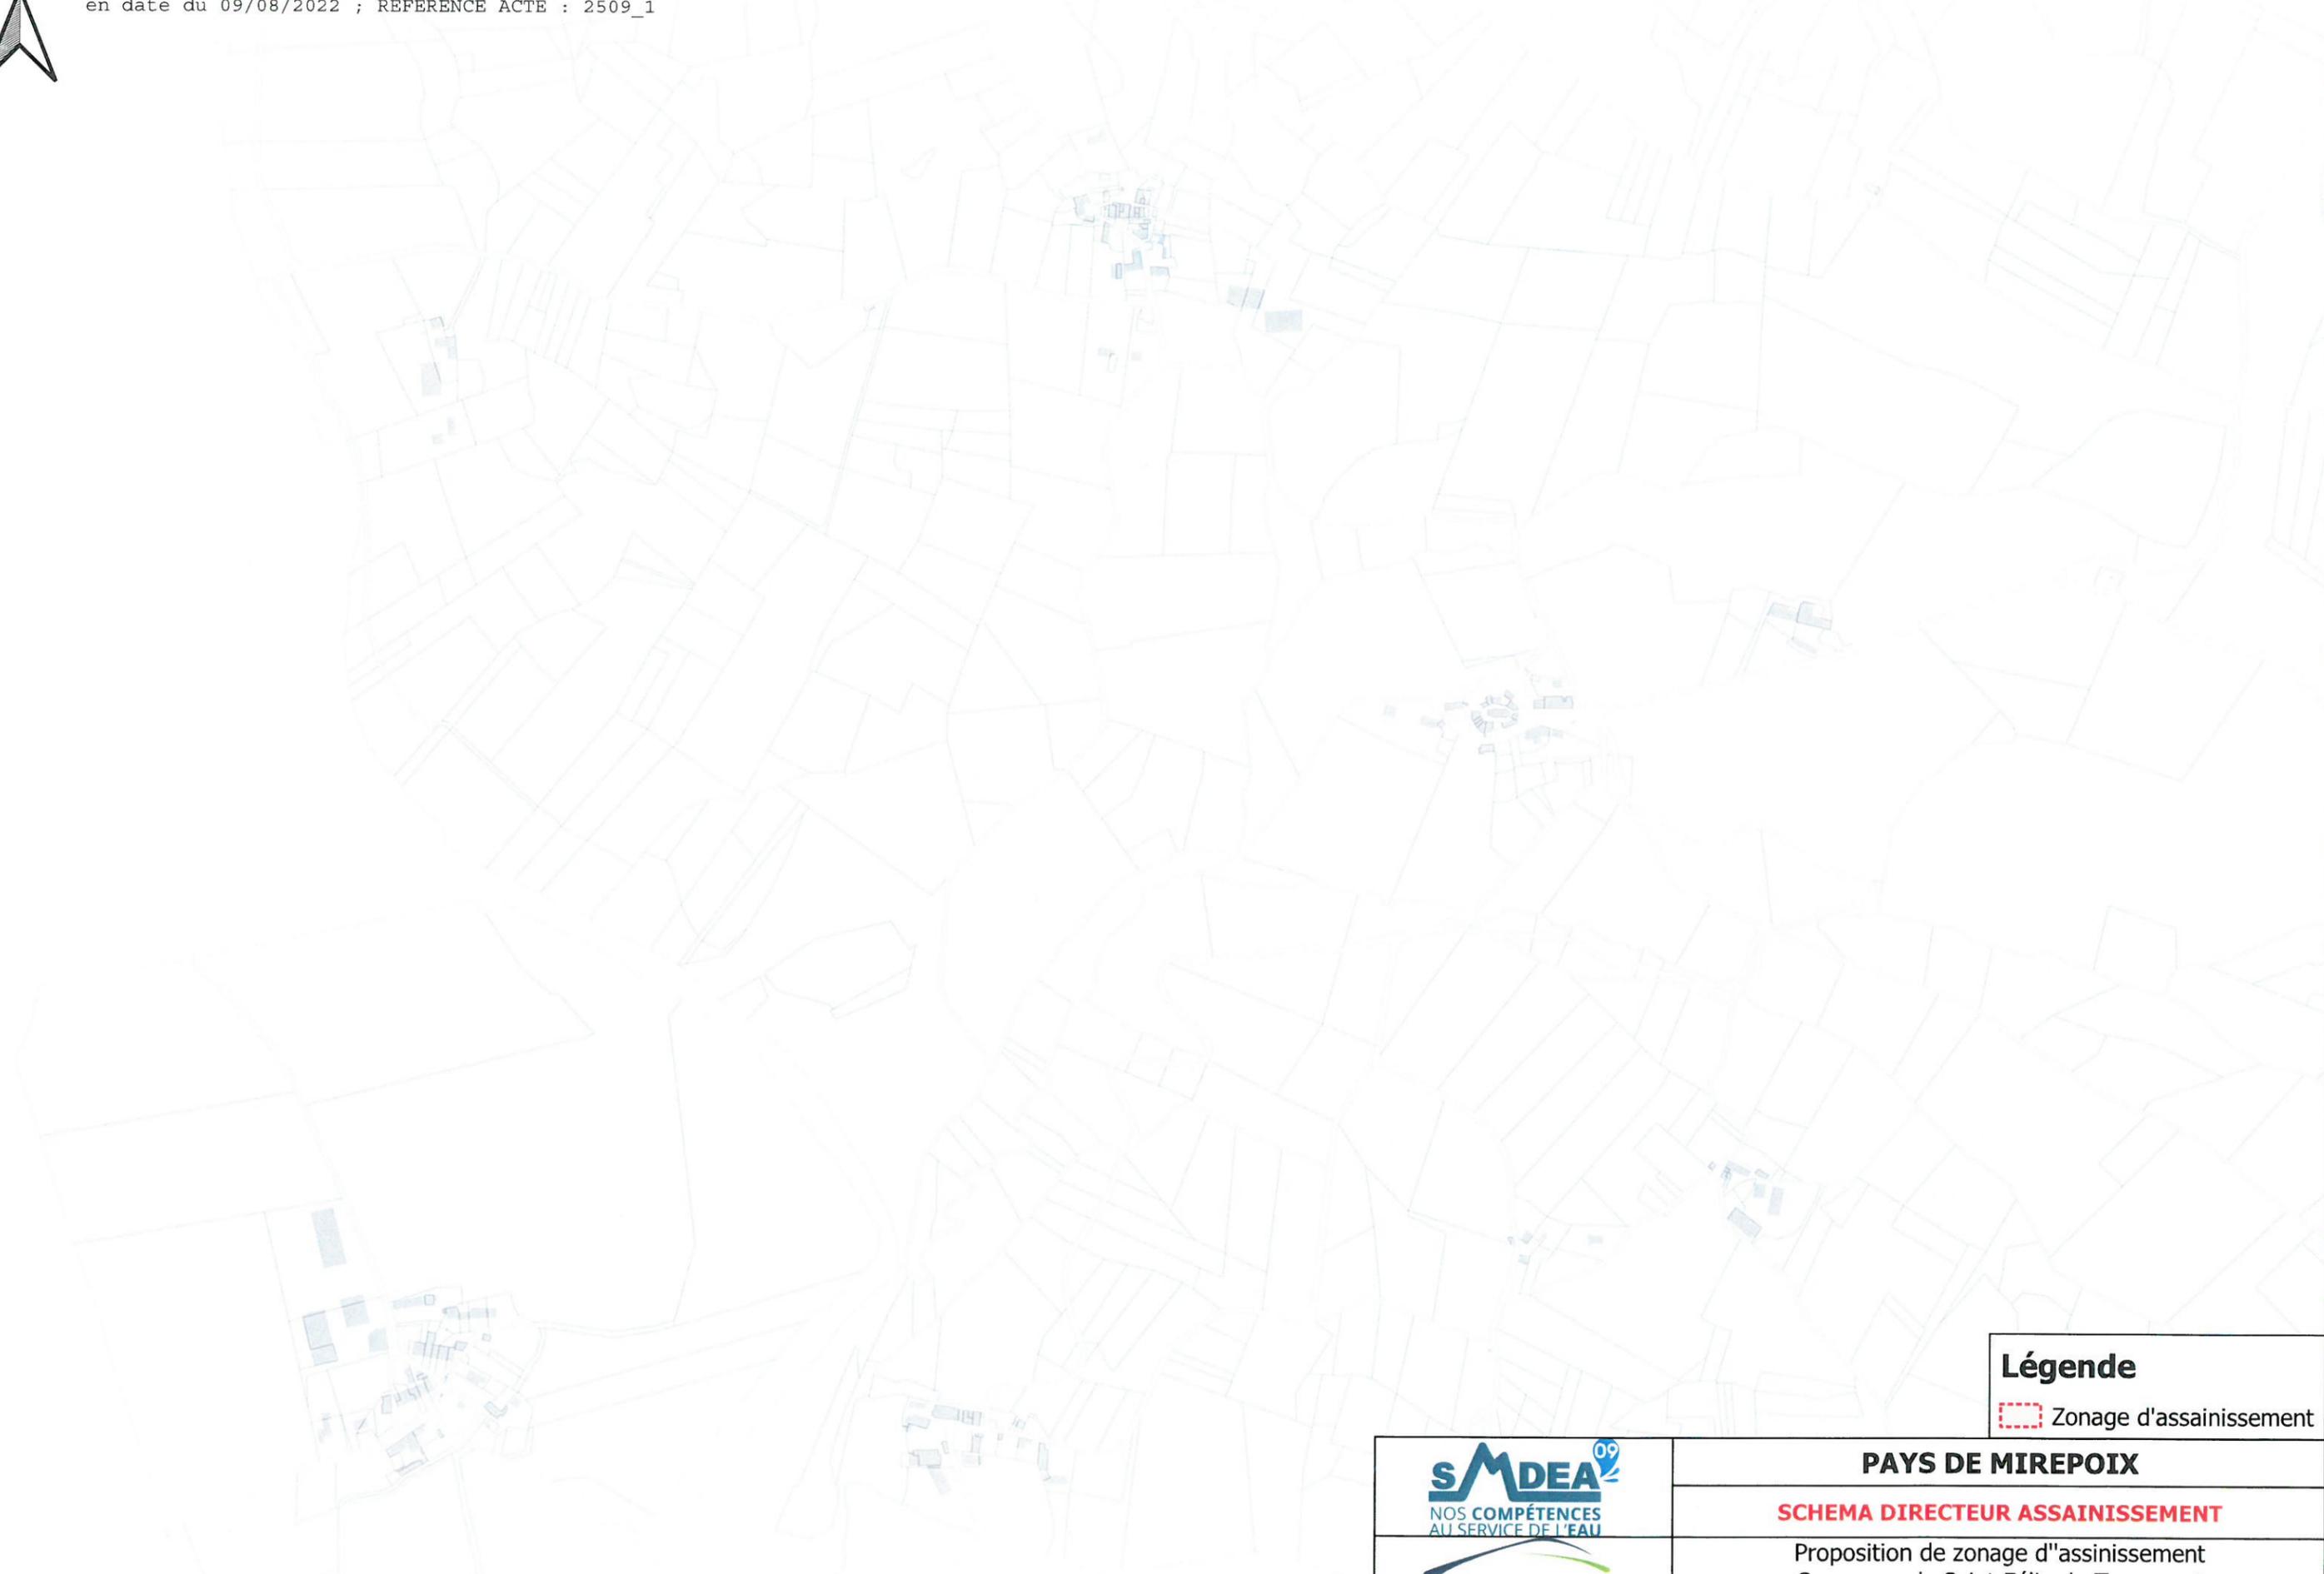

Légende
 Zone d'assainissement

 NOS COMPÉTENCES AU SERVICE DE L'EAU	PAYS DE MIREPOIX		
	SCHEMA DIRECTEUR ASSAINISSEMENT		
	Proposition de zonage d'assainissement Commune de Saint-Félix-de-Tourneгат		
	Affaire n° : 4372150	03/2022	Echelle : 1/6 000
			Réalisation : APT Contrôle : MBR

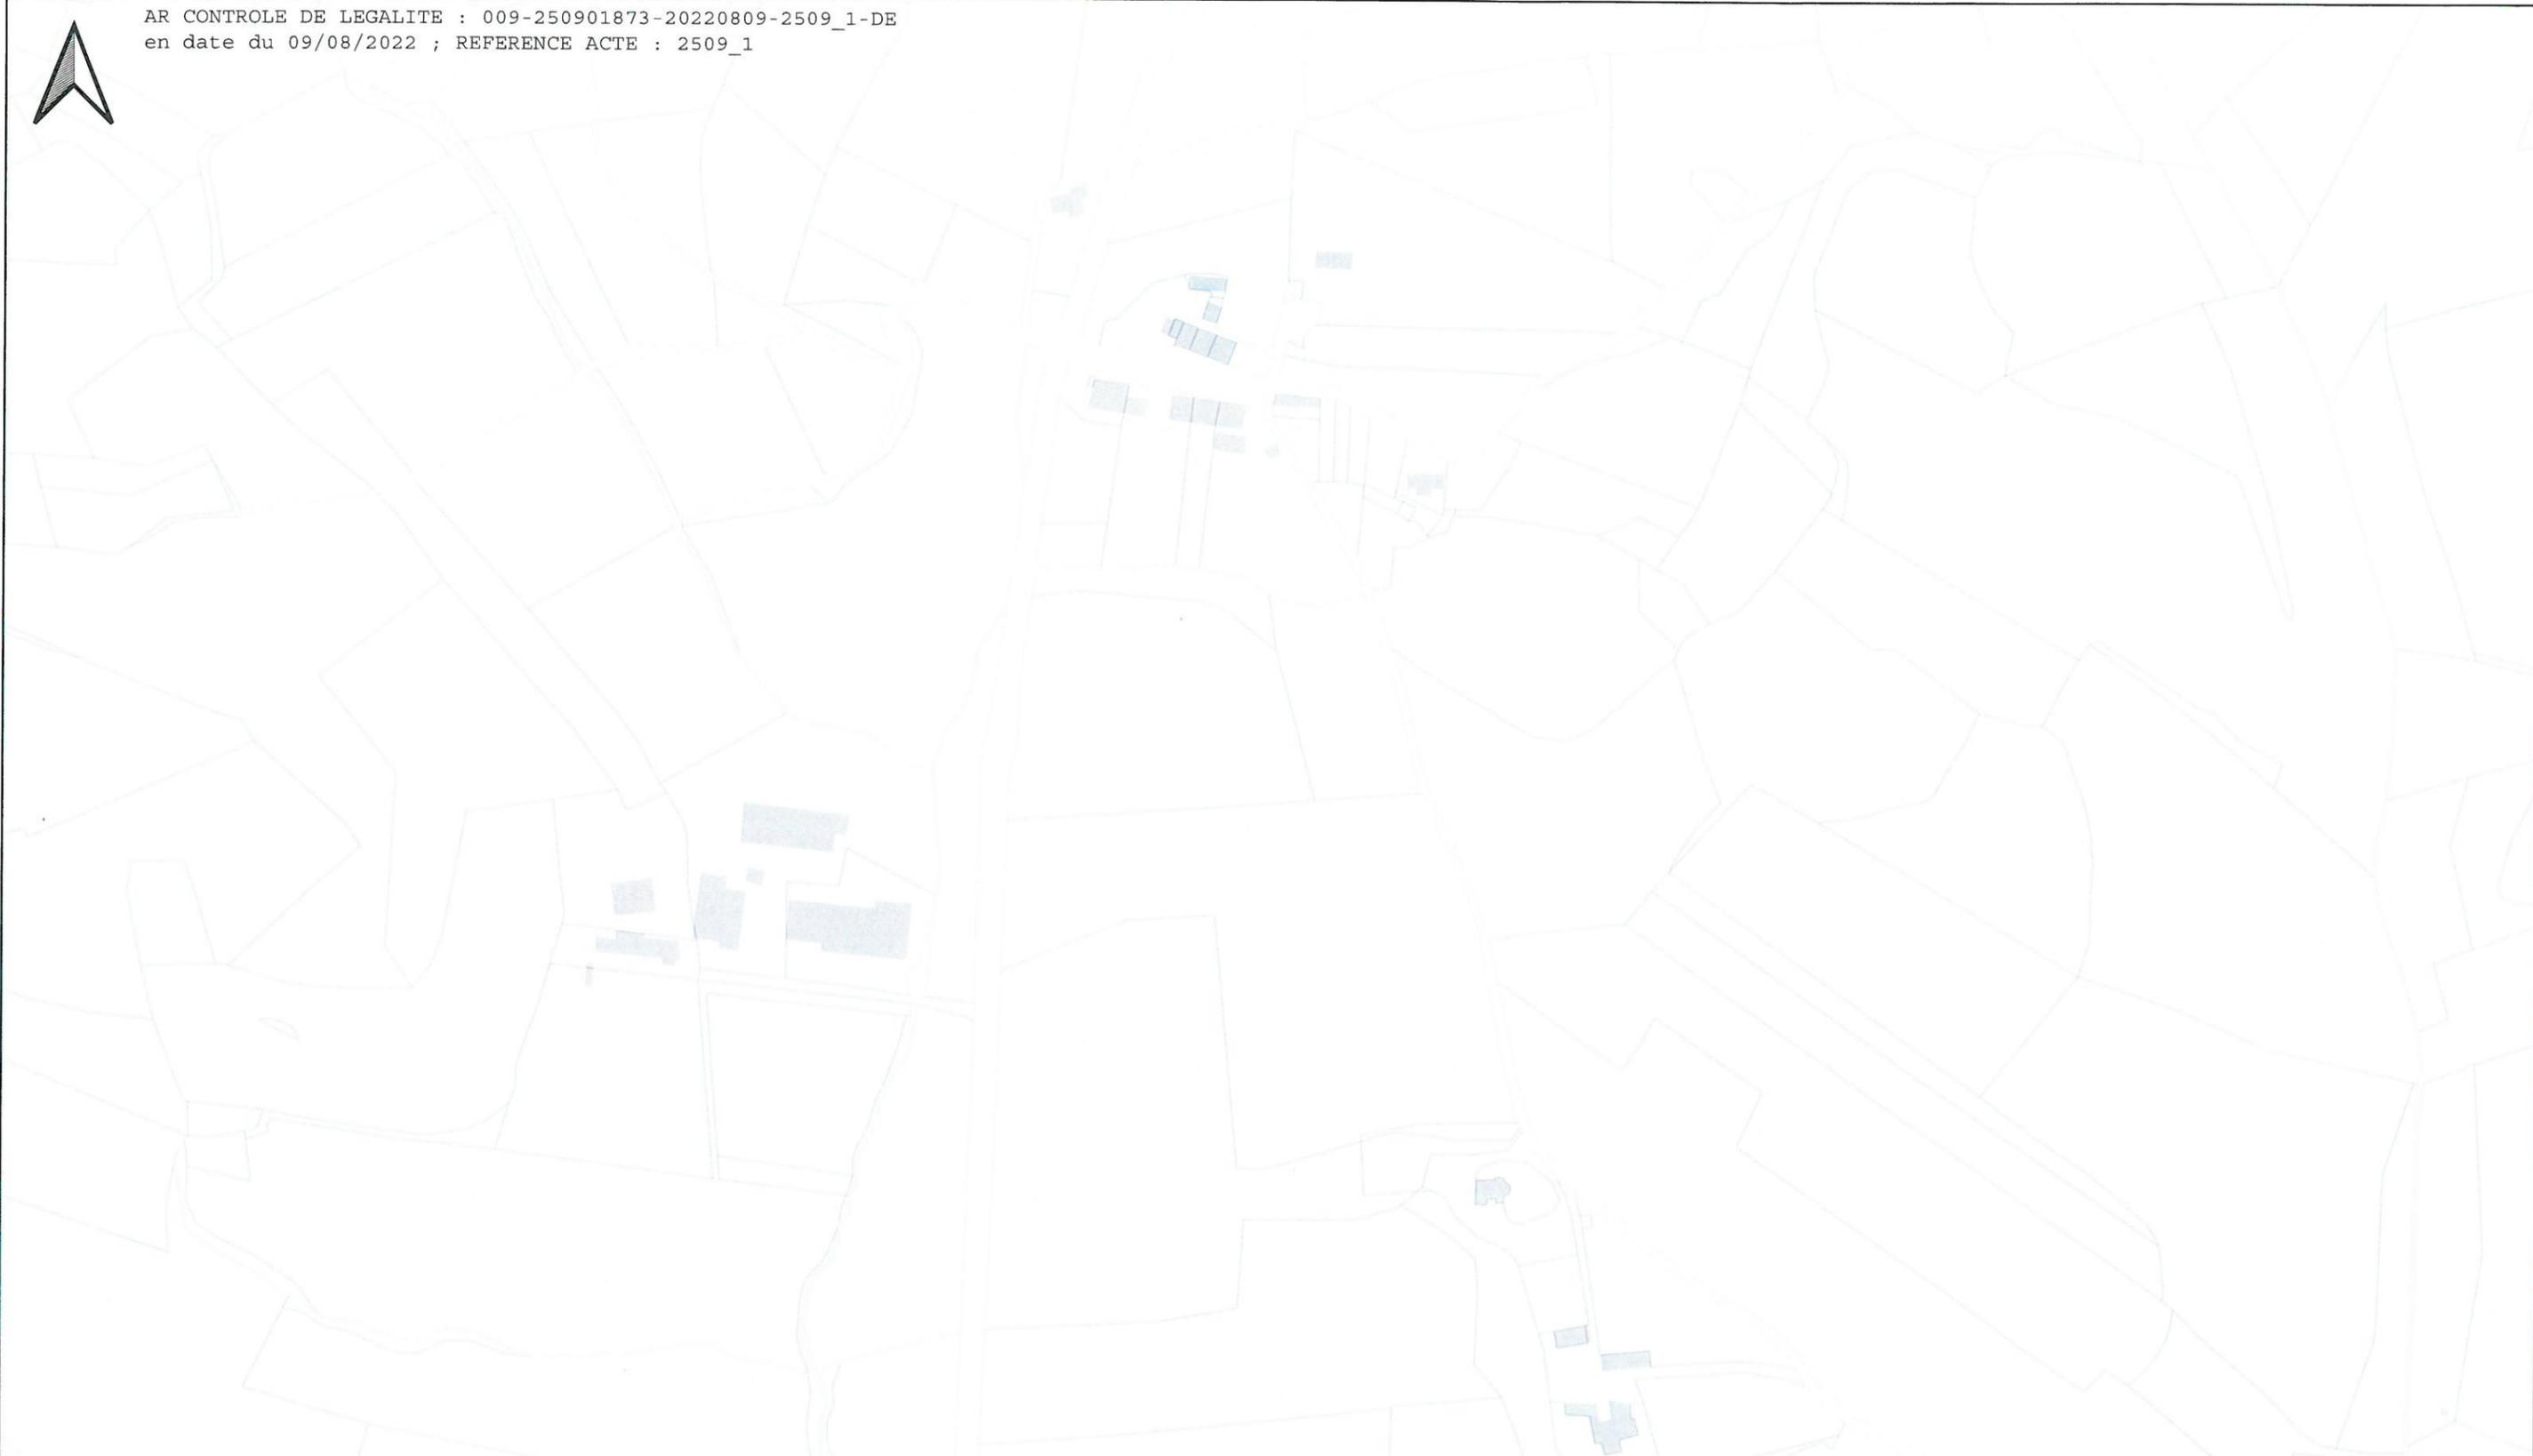

Légende
[Red dashed box] Zonage d'assainissement



PAYS DE MIREPOIX		
SCHEMA DIRECTEUR ASSAINISSEMENT		
Proposition de zonage d'assainissement Commune de Sainte-Foi		
Affaire n° : 4372150	03/2022	Echelle : 1/3 000
		Réalisation : APT Contrôle : MBR




AR CONTROLE DE LEGALITE : 009-250901873-20220809-2509_1-DE
en date du 09/08/2022 ; REFERENCE ACTE : 2509_1




Légende
[Red dashed box symbol] Zonage d'assainissement collectif

	PAYS DE MIREPOIX		
	SCHEMA DIRECTEUR ASSAINISSEMENT		
	Proposition de zonage d'assainissement Commune de Saint Julien de Gras Capou		
	Affaire n° : 4372150	03/2022	Echelle : 1/6 000
			Réalisation : APT Contrôle : MBR

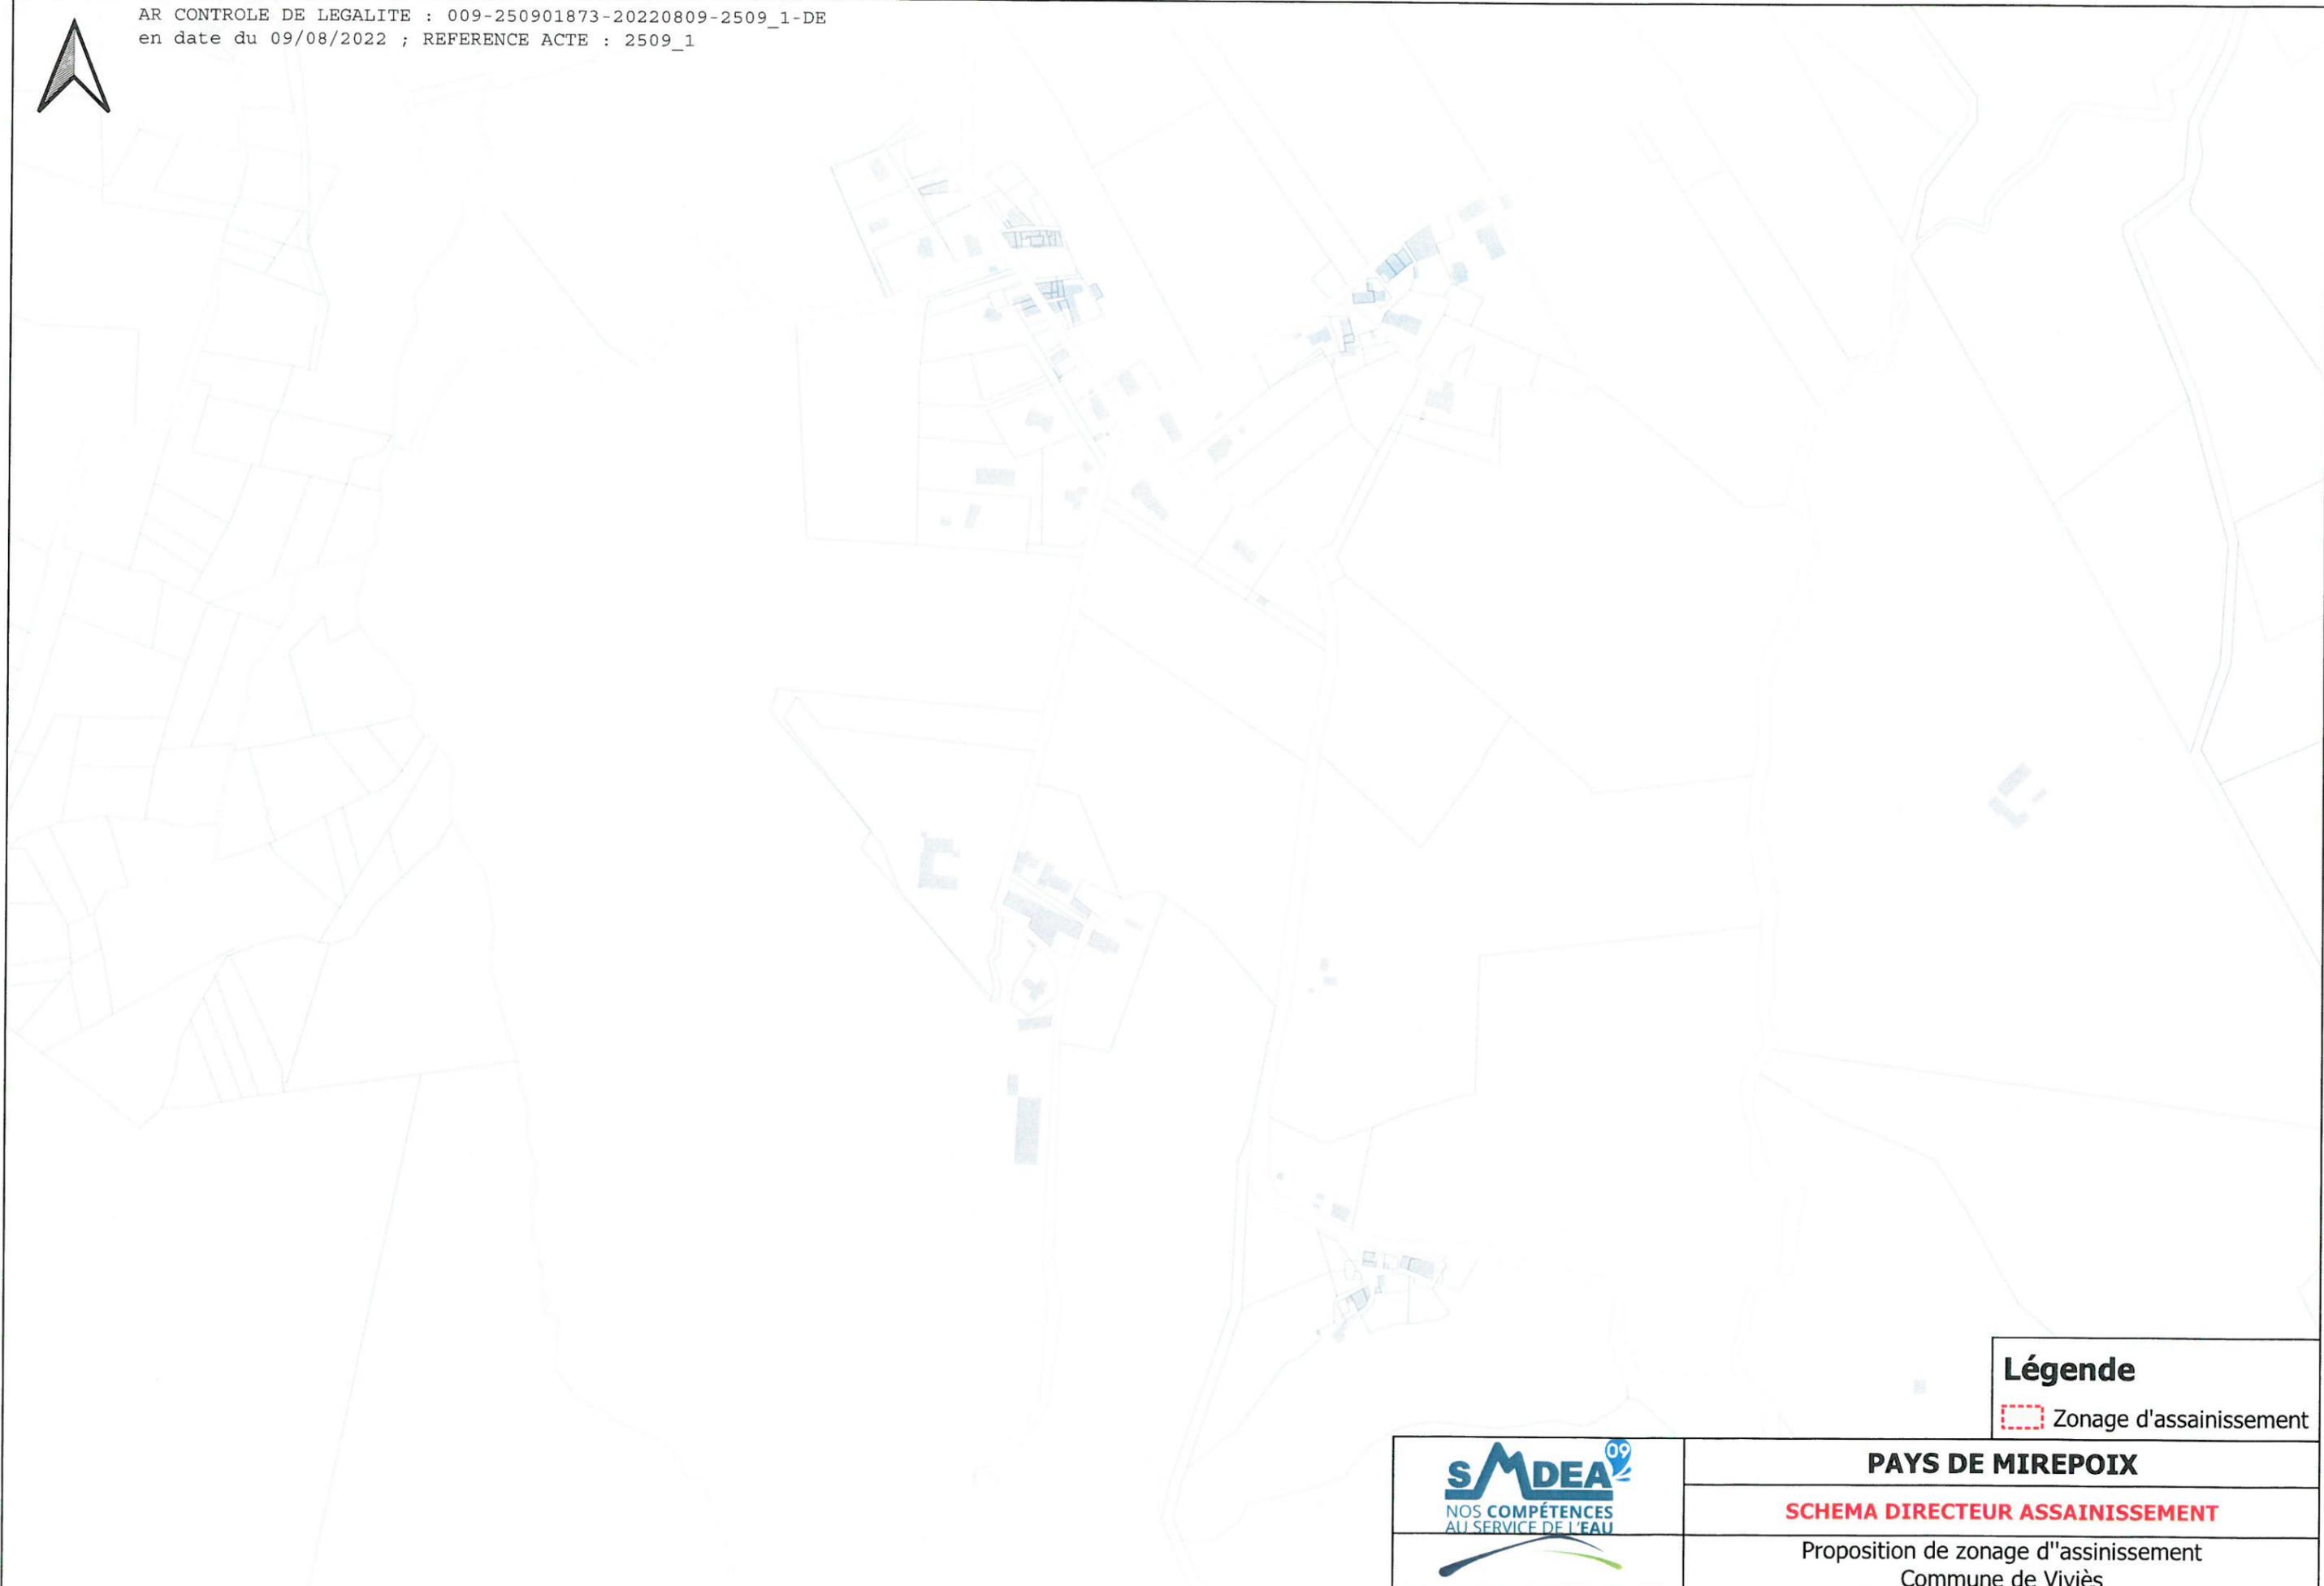

Légende
[Red dashed box] Zonage d'assainissement

PAYS DE MIREPOIX			
SCHEMA DIRECTEUR ASSAINISSEMENT			
Proposition de zonage d'assainissement Commune de Viviès			
Affaire n° : 4372150	03/2022	Echelle : 1/4 000	Réalisation : APT Contrôle : MBR

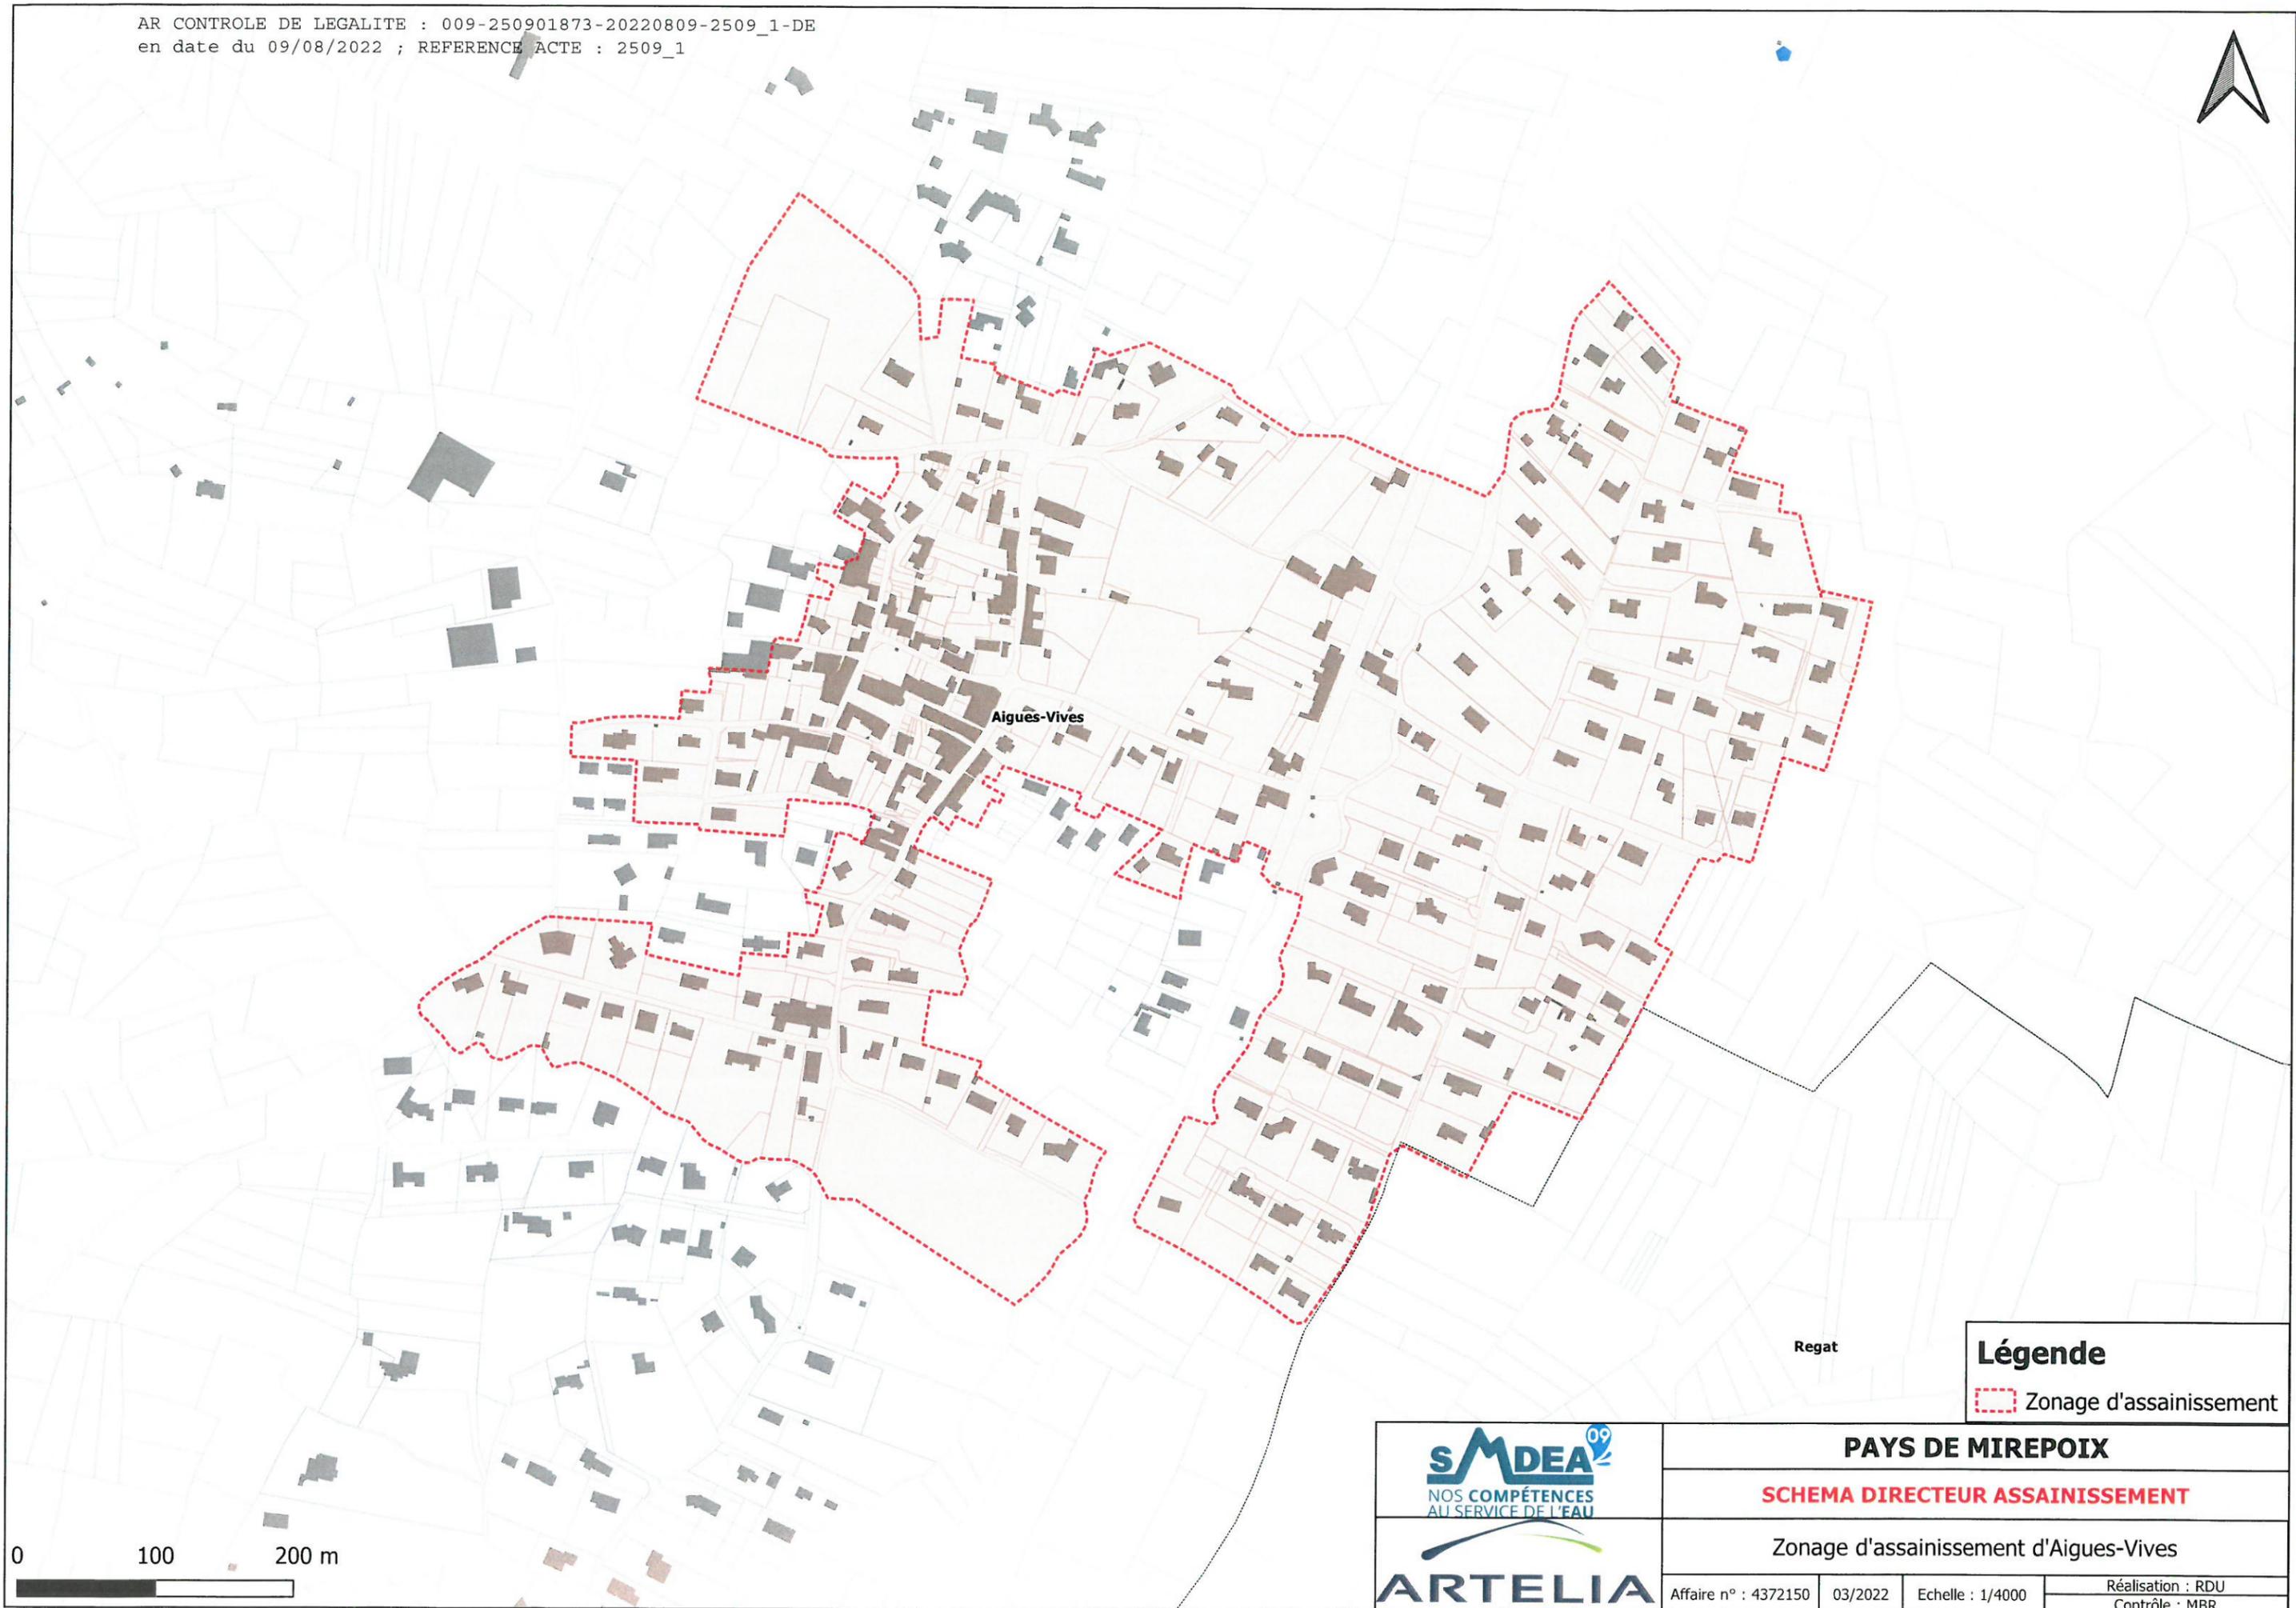

Légende
Zonage d'assainissement

	PAYS DE MIREPOIX		
	SCHEMA DIRECTEUR ASSAINISSEMENT		
	Zonage d'assainissement d'Aigues-Vives		
	Affaire n° : 4372150	03/2022	Echelle : 1/4000
			Réalisation : RDU Contrôle : MBR



Mirepoix

Beset

Coutens

Légende

 Zonage d'assainissement



PAYS DE MIREPOIX

SCHEMA DIRECTEUR ASSAINISSEMENT


Zonage d'assainissement de Coutens

Affaire n° : 4372150


03/2022

Echelle : 1/2500


Réalisation : APT
Contrôle : MBR

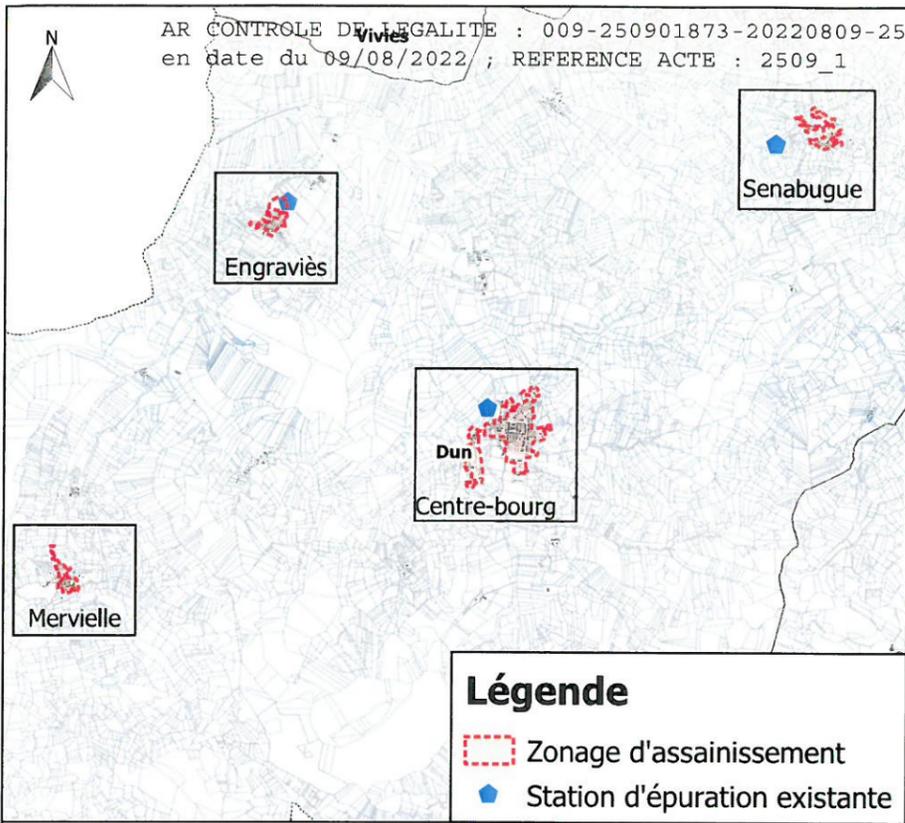


Vue générale (Echelle 1/50 000)

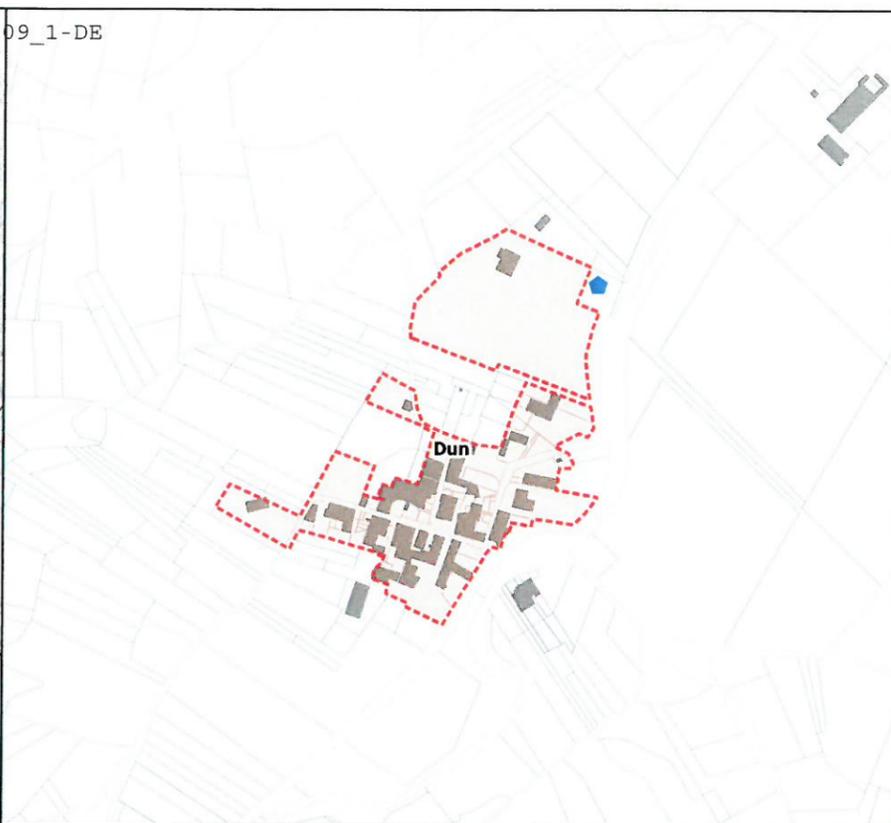

Hameau d'Engraviès

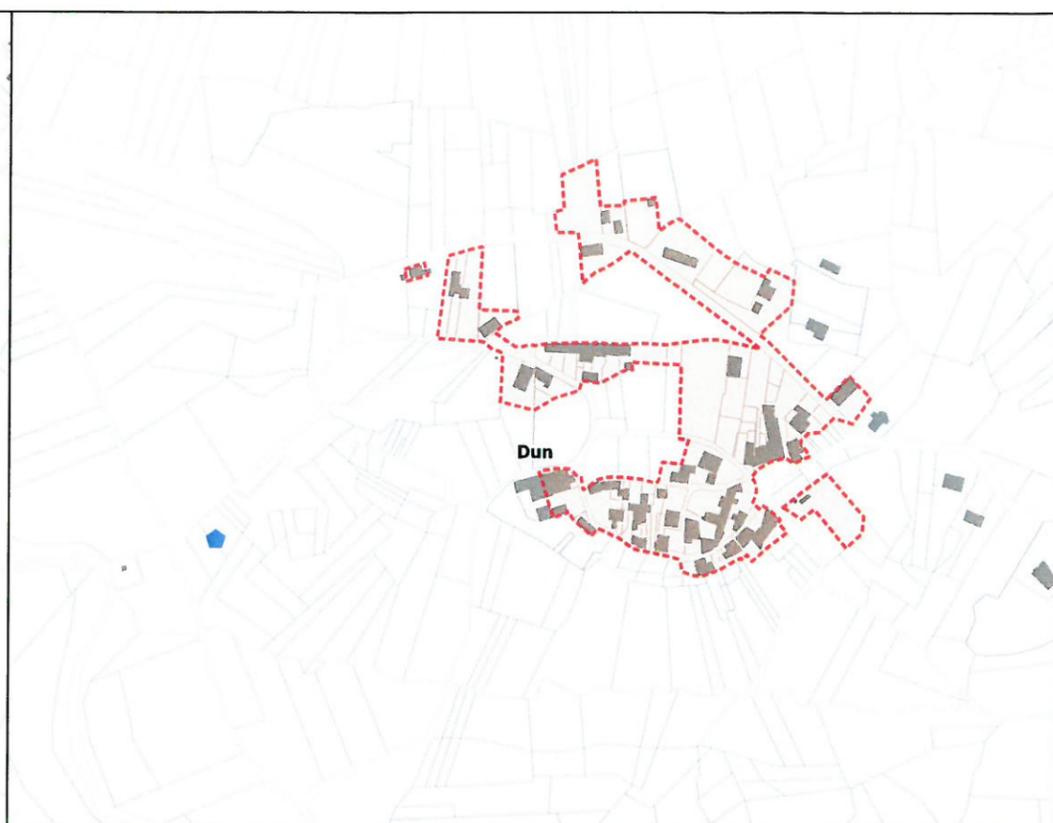

Hameau de Senesse de Senabugue

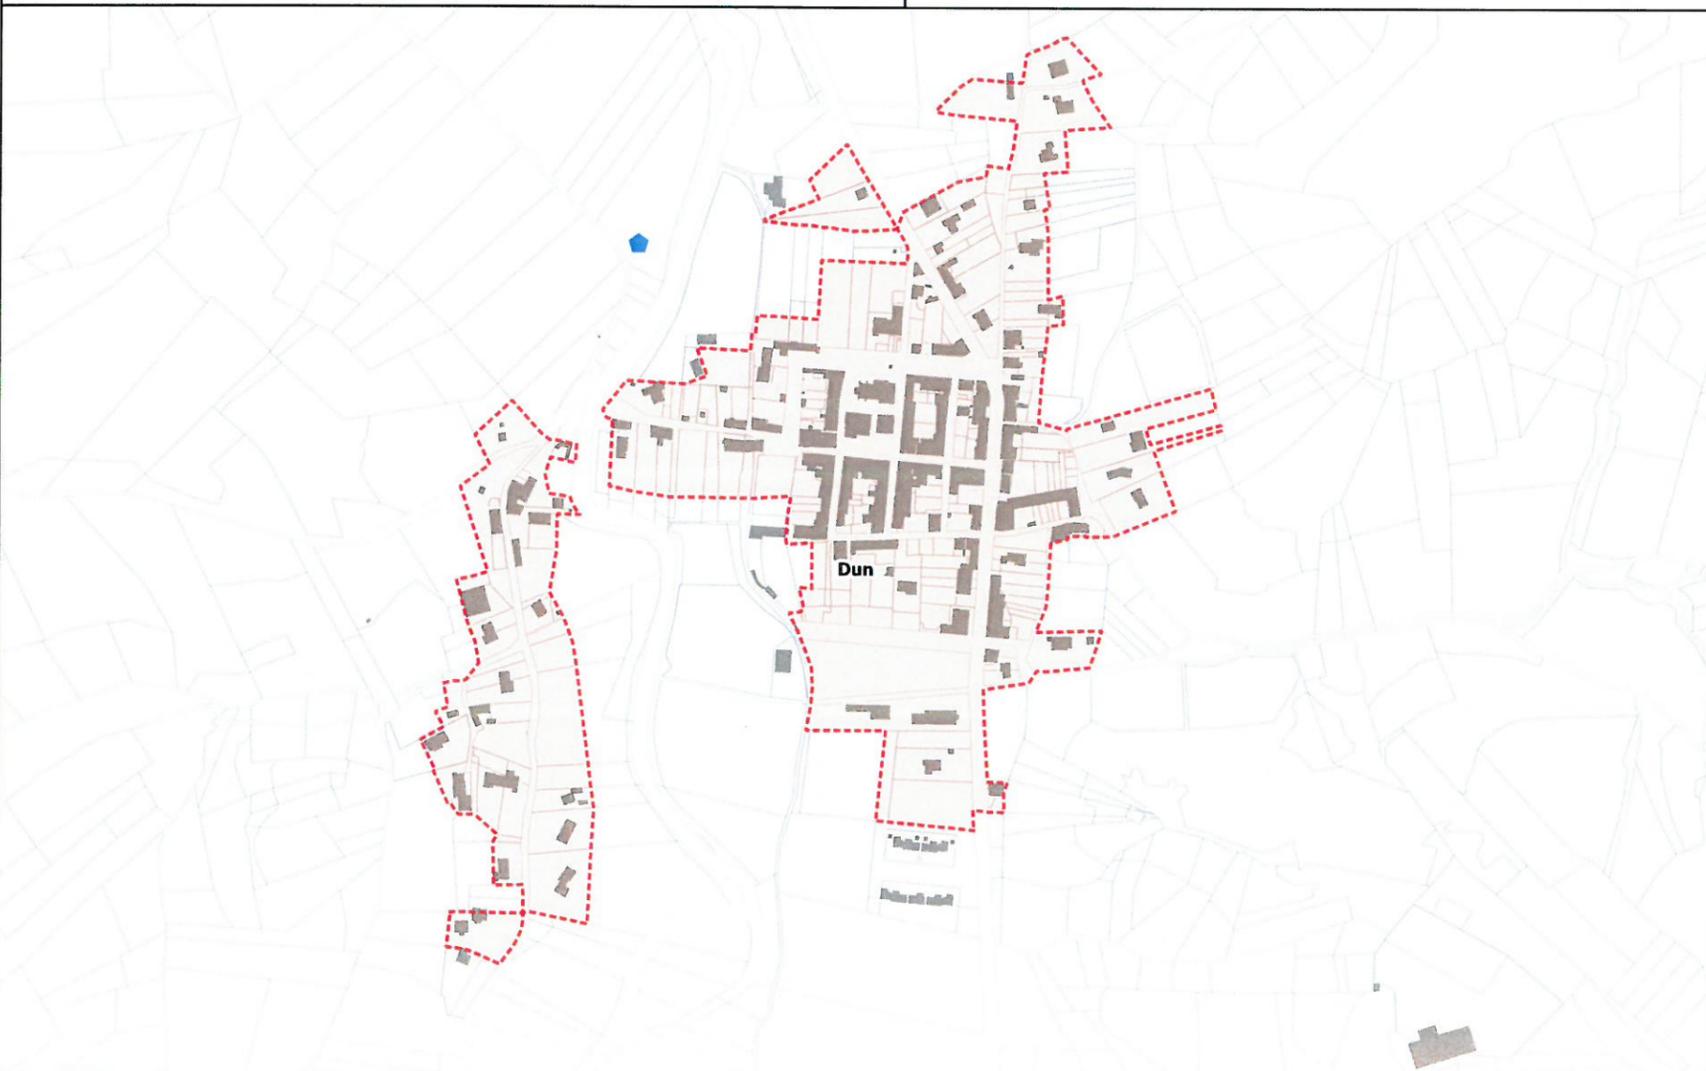

Dun - centre bourg



Hameau de Merviel



PAYS DE MIREPOIX

SCHEMA DIRECTEUR ASSAINISSEMENT

Zonage d'assainissement de Dun



Affaire n° : 4372150

06/2022


Echelle : 1 / 5 000

Réalisation : APT
 Contrôle : MBR



Légende

- Station d'épuration
- Zonage d'assainissement

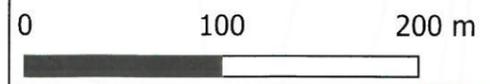

SMDEA⁰⁹
NOS COMPÉTENCES
AU SERVICE DE L'EAU


ARTELIA

PAYS DE MIREPOIX			
SCHEMA DIRECTEUR ASSAINISSEMENT			
Zonage d'assainissement de Dun - Centre bourg			
Affaire n° : 4372150	06/2022	Echelle : 1/3 500	Réalisation : RDU Contrôle : MBR



Légende


-  Station d'épuration
-  Zonage d'assainissement

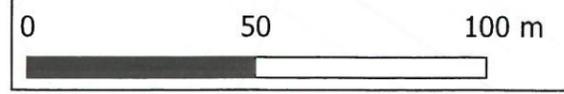


PAYS DE MIREPOIX			
SCHEMA DIRECTEUR ASSAINISSEMENT			
Zonage d'assainissement de Dun - Hameau d'Engraviès			
Affaire n° : 4372150	06/2022	Echelle : 1/1 500	Réalisation : RDU Contrôle : MBR



Légende
[Red dashed box symbol] Zonage d'assainissement

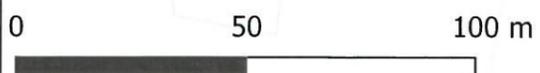


PAYS DE MIREPOIX			
SCHEMA DIRECTEUR ASSAINISSEMENT			
Zonage d'assainissement de Dun - Hameau de Merviel			
Affaire n° : 4372150	06/2022	Echelle : 1/1500	Réalisation : RDU Contrôle : MBR



Dun

Légende
[Red dashed line symbol] Zonage d'assainissement

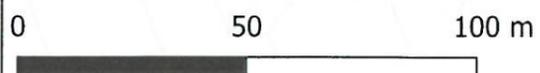

PAYS DE MIREPOIX			
SCHEMA DIRECTEUR ASSAINISSEMENT			
Zonage d'assainissement de Dun - Hameau de Senesse de Senabugue			
Affaire n° : 4372150	06/2022	Echelle : 1/1 500	Réalisation : RDU Contrôle : MBR



Légende
[Red dashed line symbol] Zonage d'assainissement



PAYS DE MIREPOIX			
SCHEMA DIRECTEUR ASSAINISSEMENT			
Zonage d'assainissement d'Esclagne			
Affaire n° : 4372150	06/2022	Echelle : 1/2500	Réalisation : RDU Contrôle : MBR




La Bastide-de-Bousignac

Légende

- Station d'épuration
- Zonage d'assainissement

Troye-d'Ariege

Saint-Quentin-la-

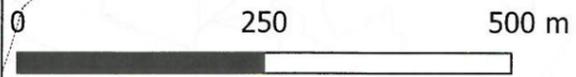

PAYS DE MIREPOIX

SCHEMA DIRECTEUR ASSAINISSEMENT


Zonage d'assainissement de La Bastide de Bousignac

Affaire n° : 4372150

06/2022

Echelle : 1/7000

Réalisation : RDU
Contrôle : MBR

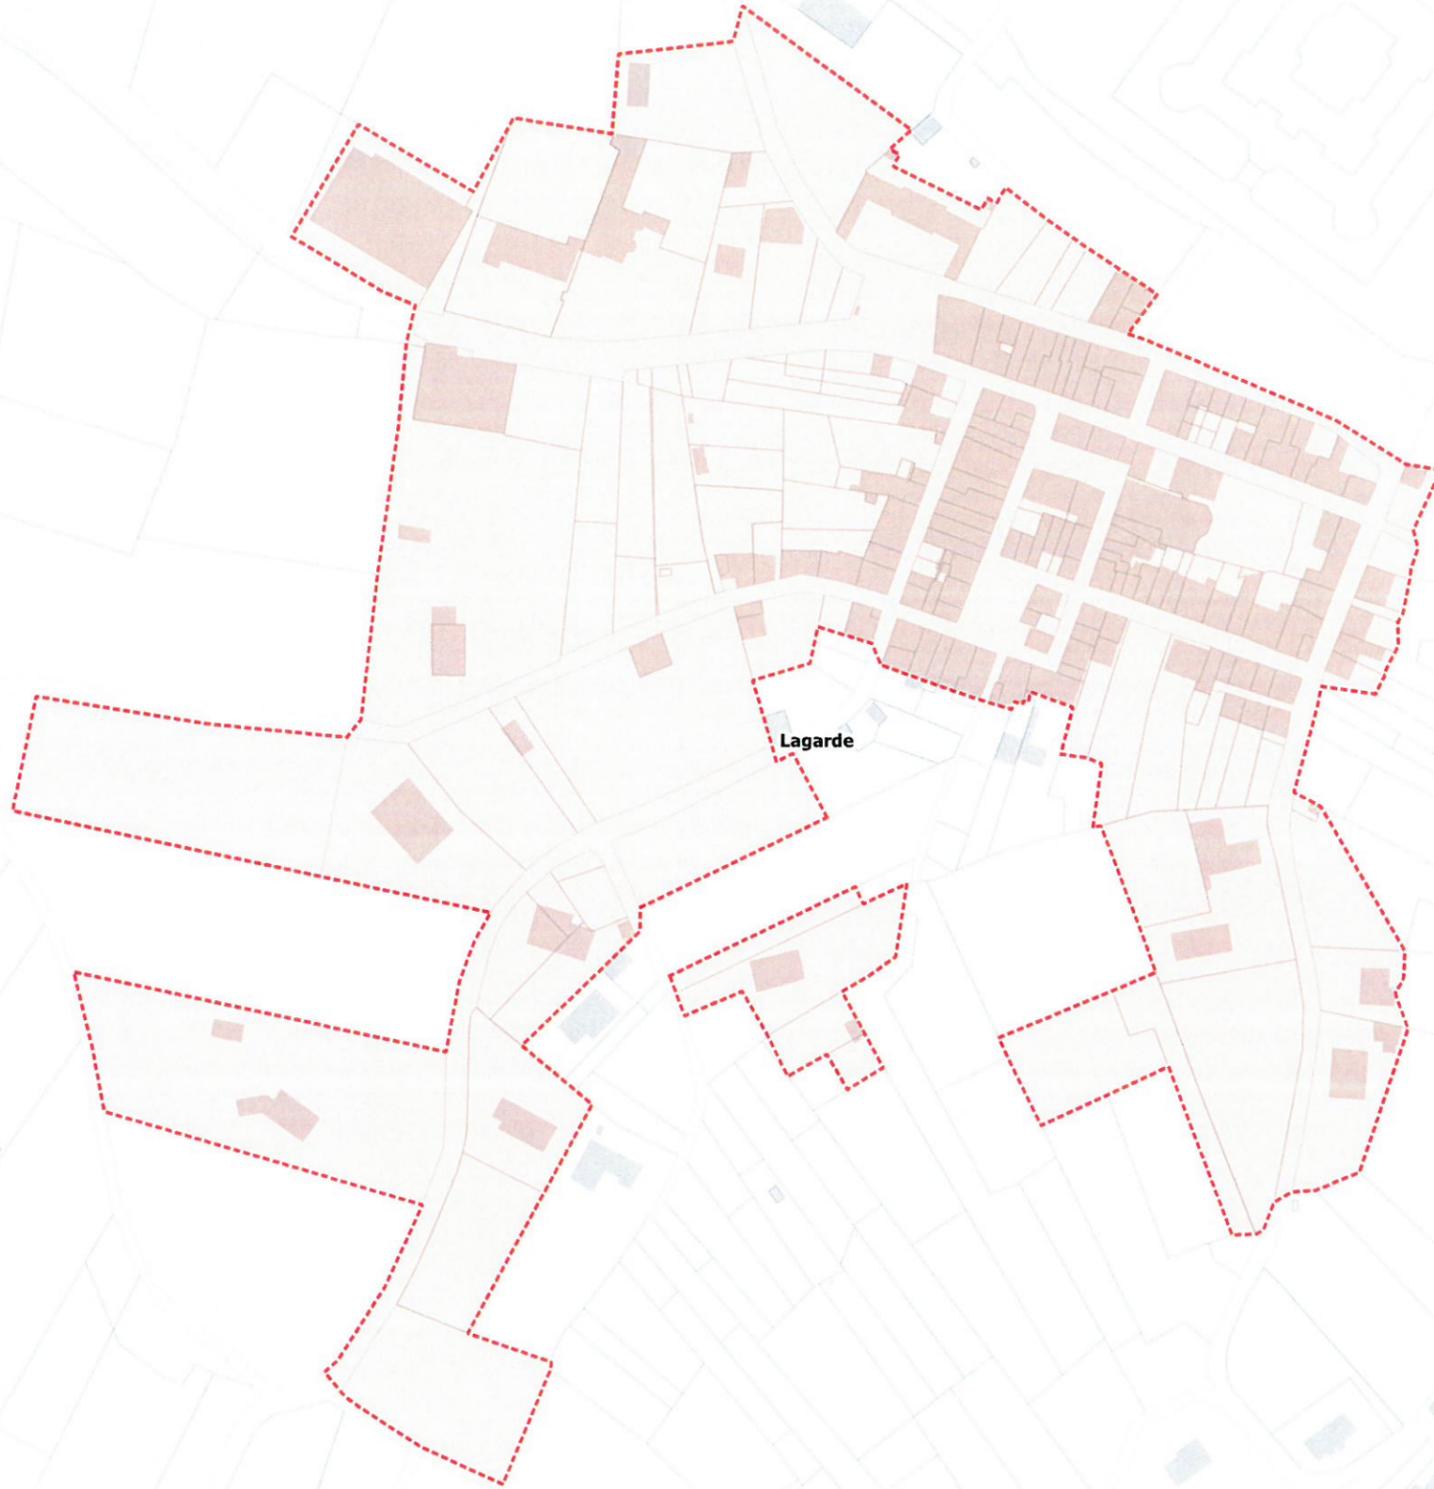

Légende

- Zonage d'assainissement
- Station d'épuration



PAYS DE MIREPOIX			
SCHEMA DIRECTEUR ASSAINISSEMENT			
Zonage d'assainissement de Lagarde			
Affaire n° : 4372150	03/2022	Echelle : 1/2000	Réalisation : APT Contrôle : MBR




Légende

- ◆ Station d'épuration
- ▭ Zonage d'assainissement




	PAYS DE MIREPOIX		
	SCHEMA DIRECTEUR ASSAINISSEMENT		
	Zonage d'assainissement de Lapenne		
	Affaire n° : 4372150	06/2022	Echelle : 1/1500
		Réalisation : RDU	Contrôle : MBR

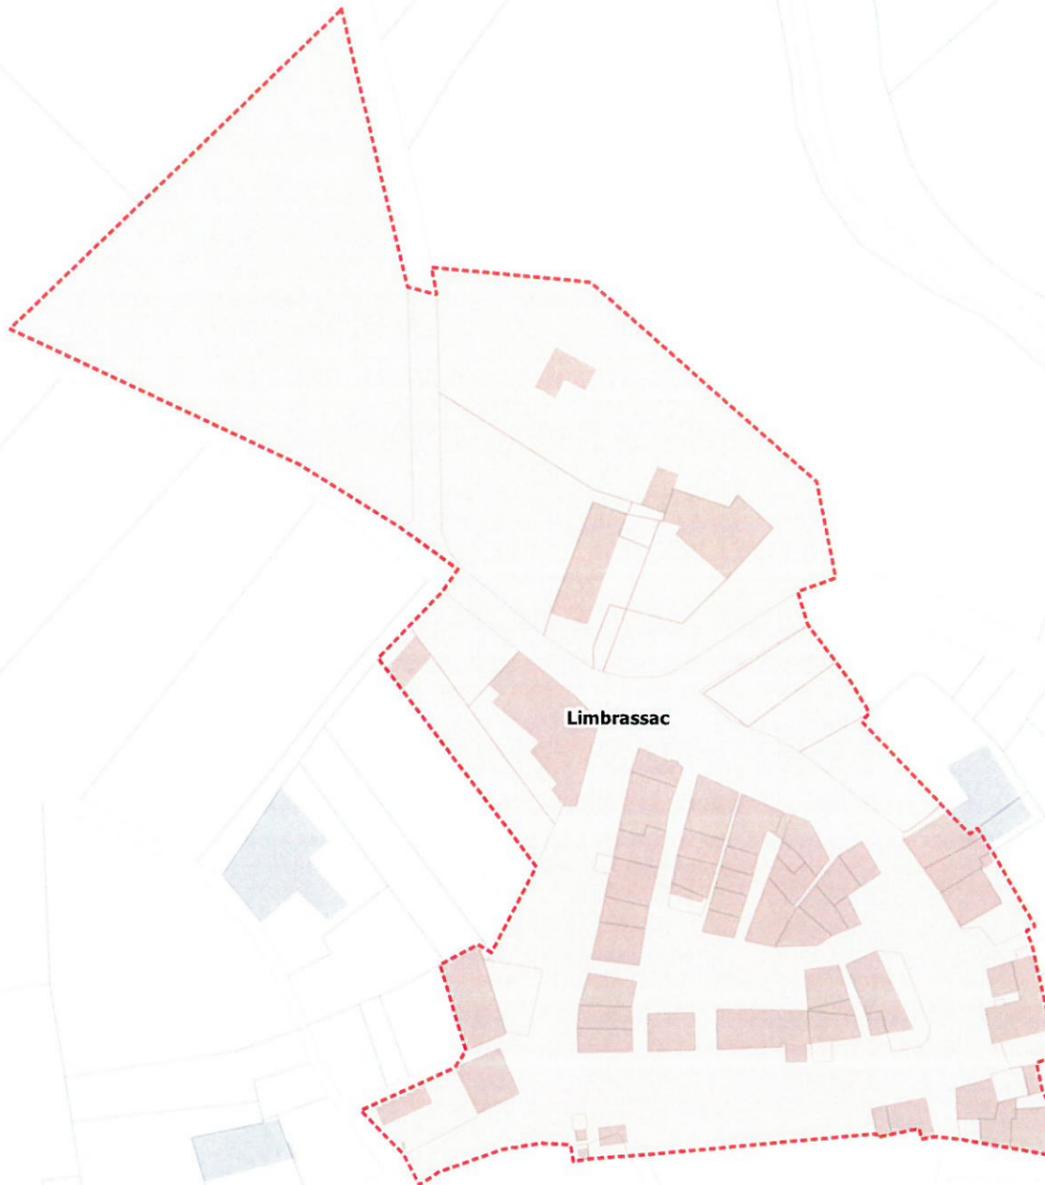

Légende
[Red dashed line symbol] Zonage d'assainissement


PAYS DE MIREPOIX			
SCHEMA DIRECTEUR ASSAINISSEMENT			
Zonage d'assainissement de Limbrassac			
Affaire n° : 4372150	03/2022	Echelle : 1/1500	Réalisation : APT Contrôle : MBR

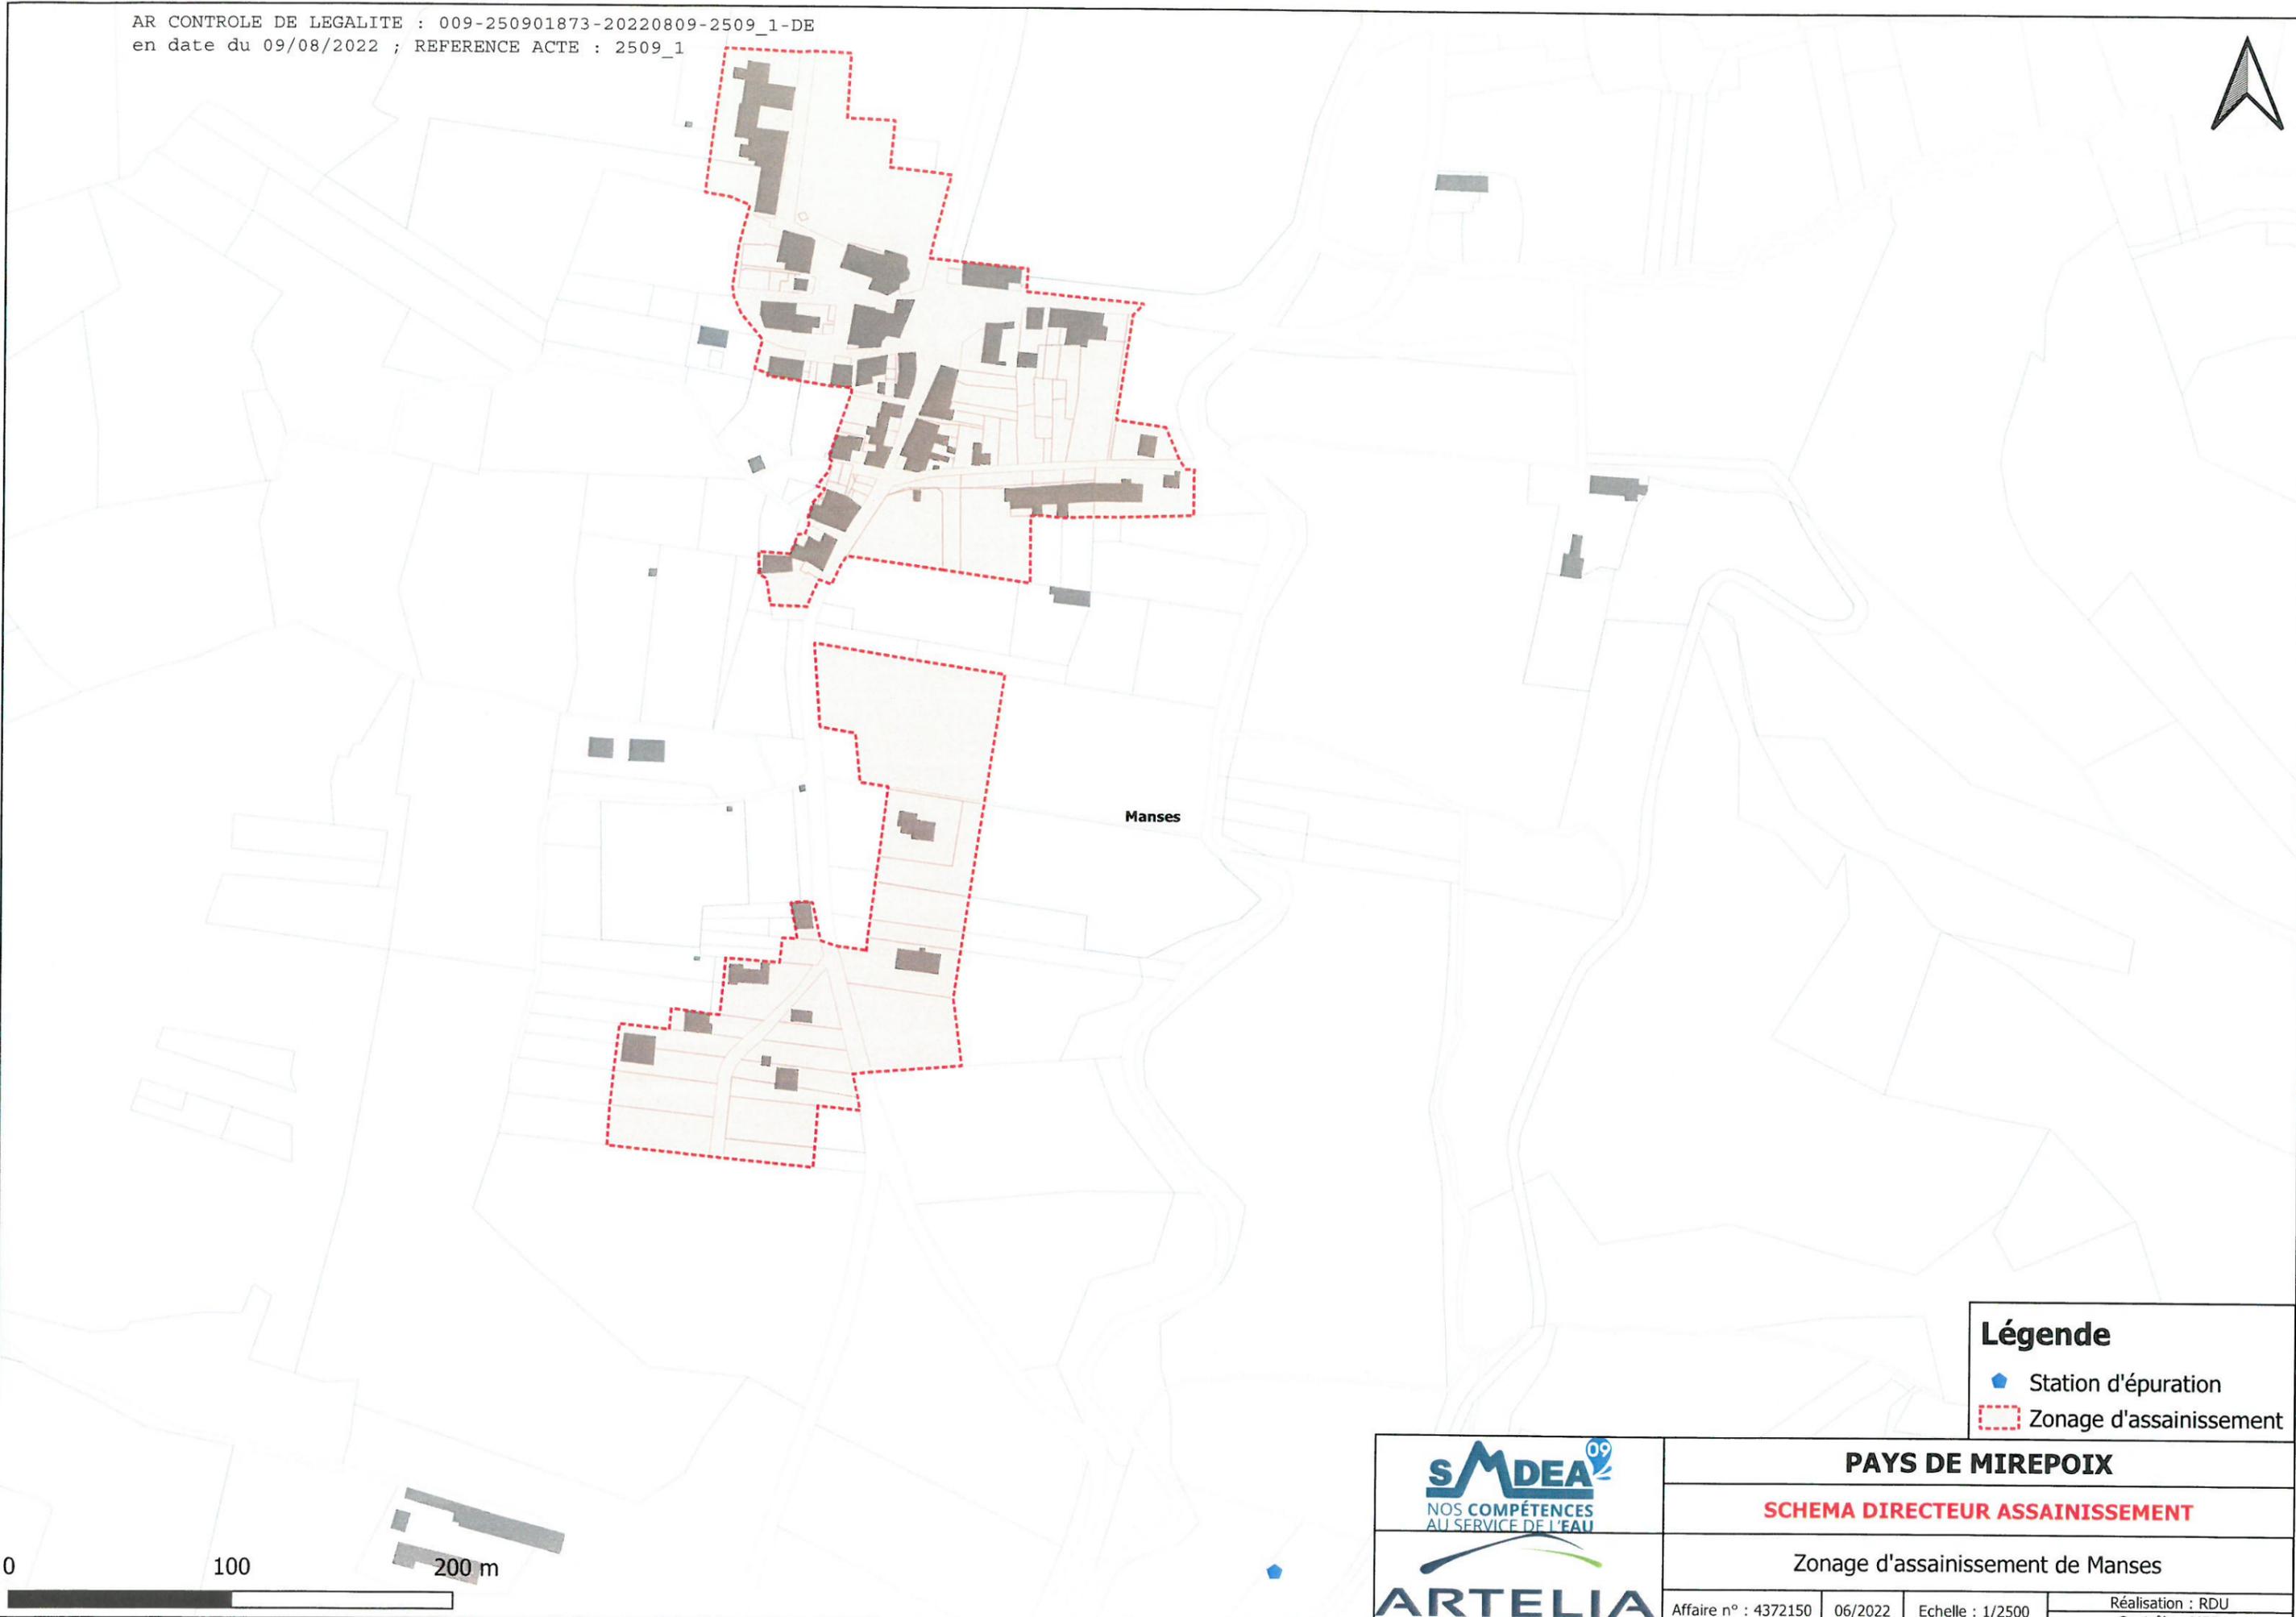

Légende

- ◆ Station d'épuration
- ▭ Zonage d'assainissement

	PAYS DE MIREPOIX		
	SCHEMA DIRECTEUR ASSAINISSEMENT		
	Zonage d'assainissement de Manges		
	Affaire n° : 4372150	06/2022	Echelle : 1/2500
		Réalisation : RDU	Contrôle : MBR

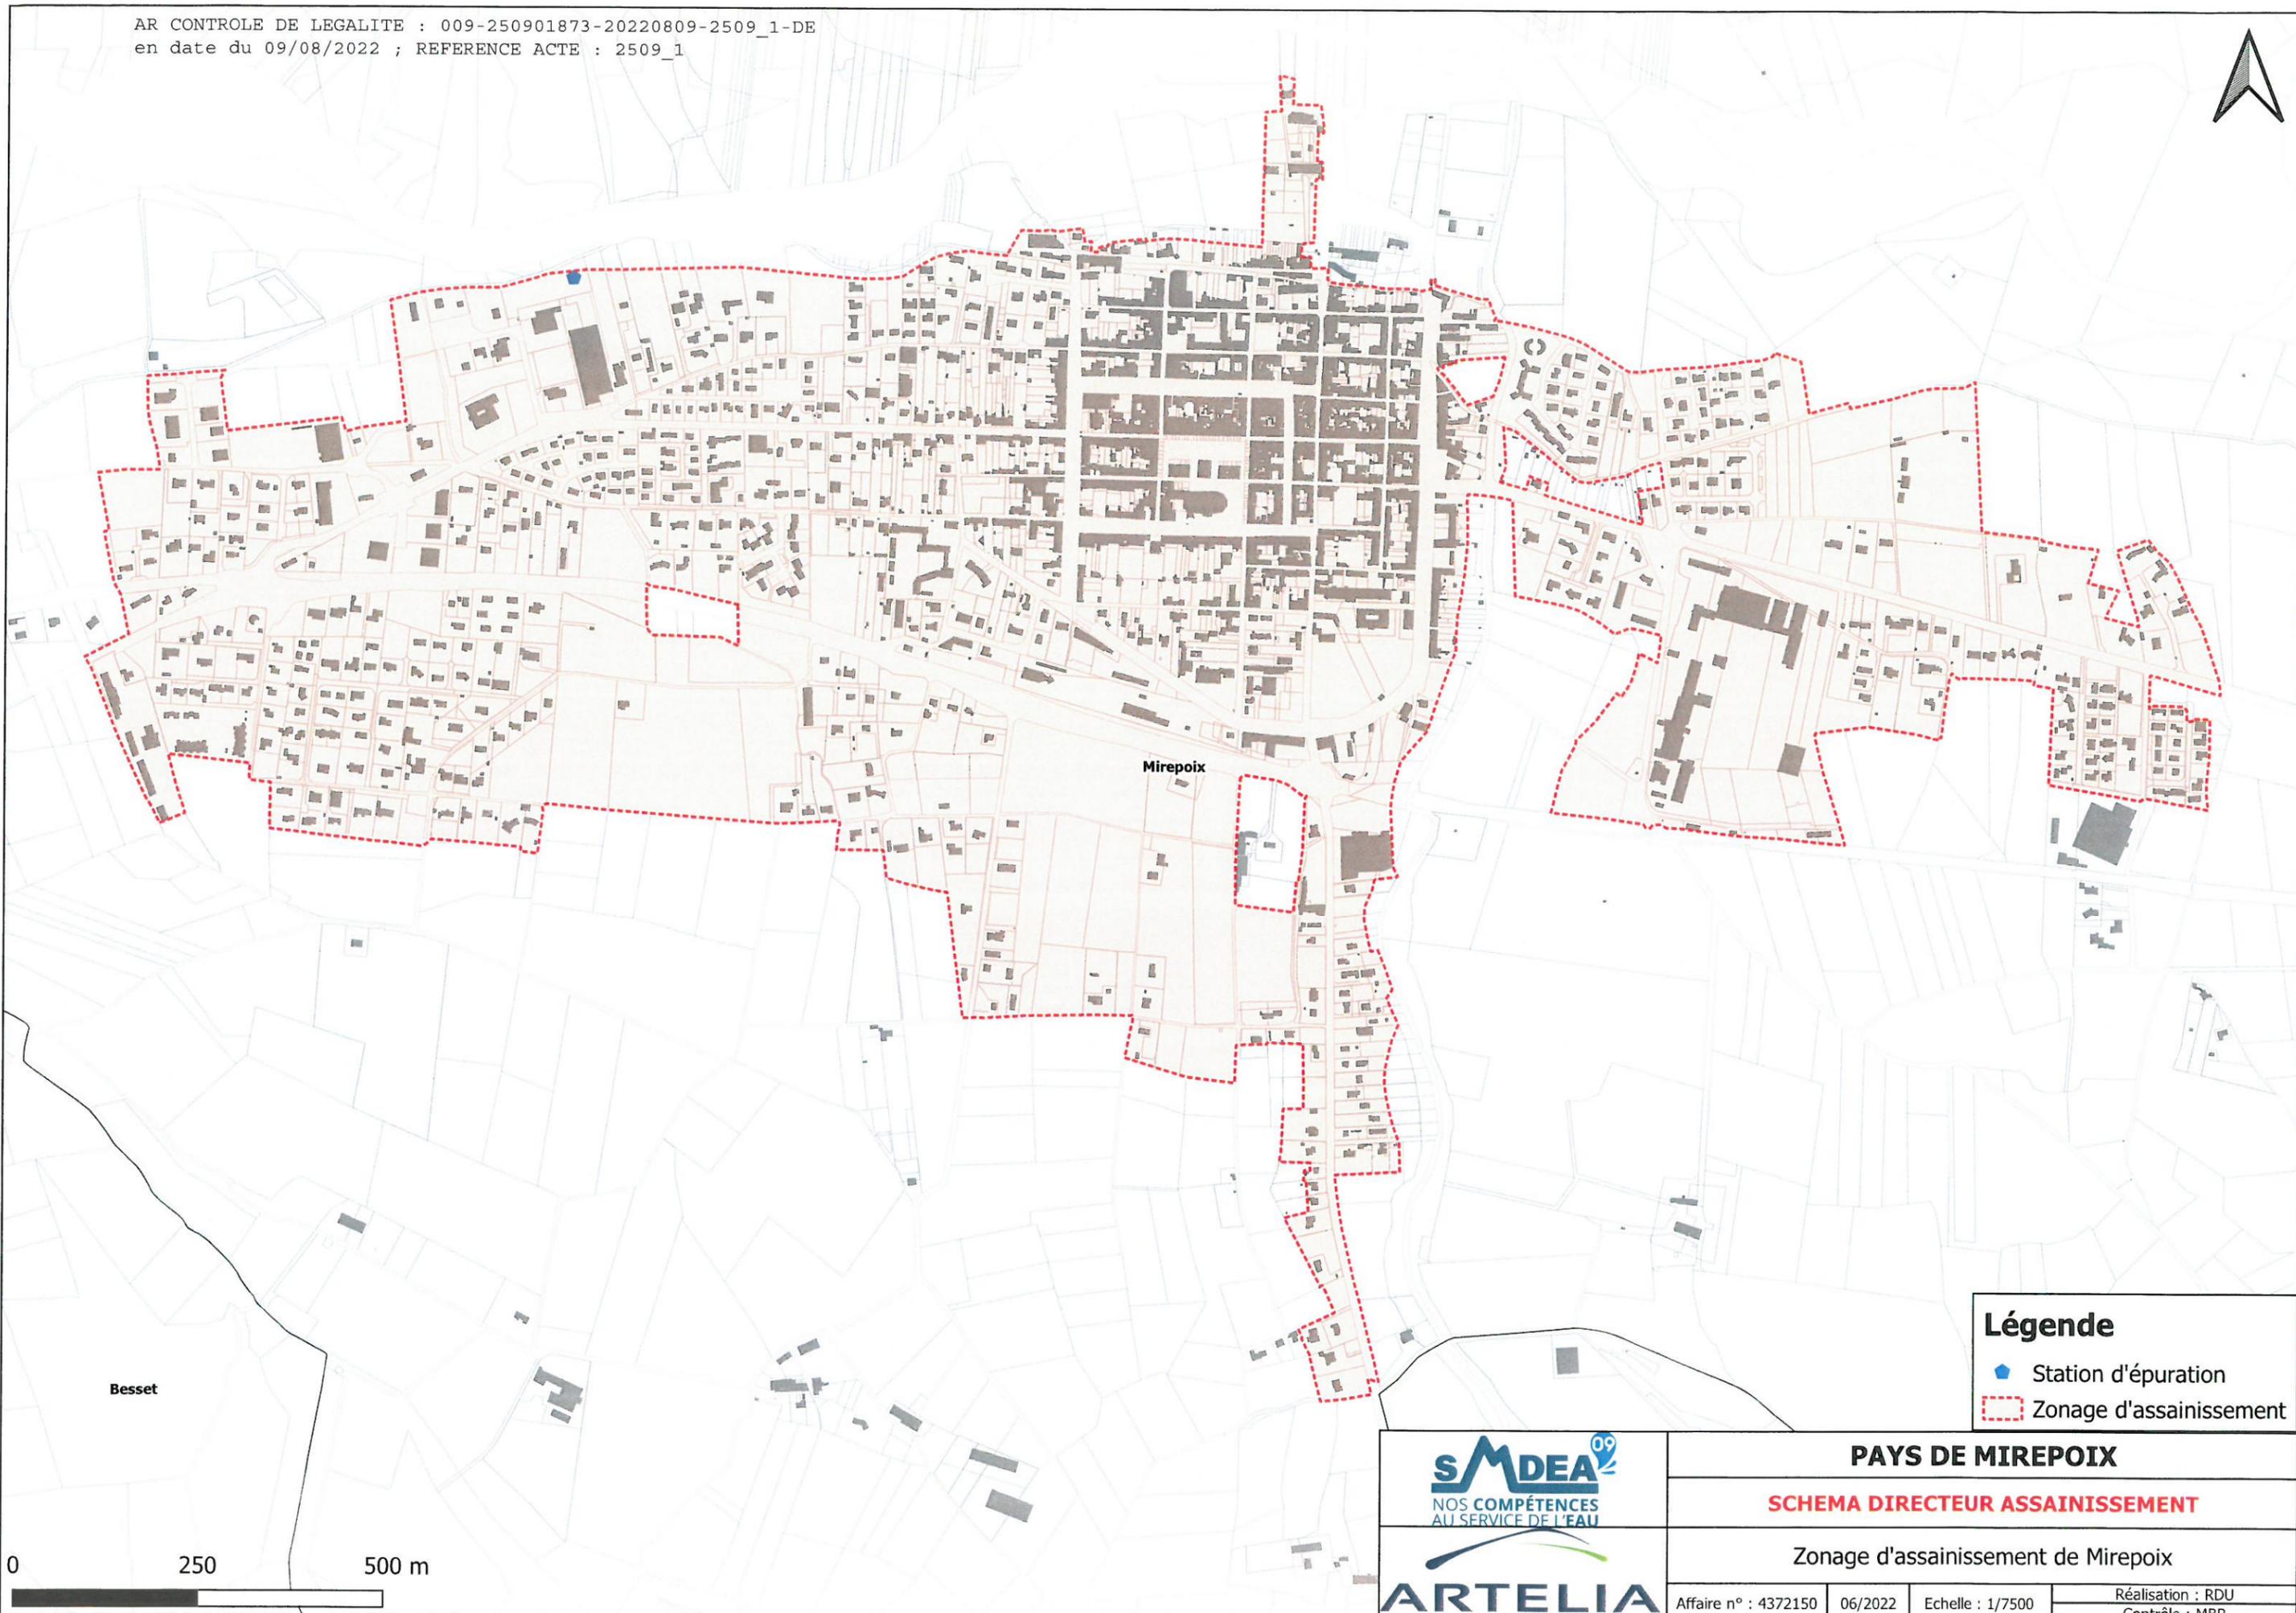

Besset

Mirepoix

Légende

-  Station d'épuration
-  Zonage d'assainissement





PAYS DE MIREPOIX			
SCHEMA DIRECTEUR ASSAINISSEMENT			
Zonage d'assainissement de Mirepoix			
Affaire n° : 4372150	06/2022	Echelle : 1/7500	Réalisation : RDU Contrôle : MBR



AR CONTROLE DE LEGALITE : 009-250901873-20220809-2509_1-DE
 en date du 09/08/2022 ; REFERENCE ACTE : 2509_1

Cazals-des-Bayles

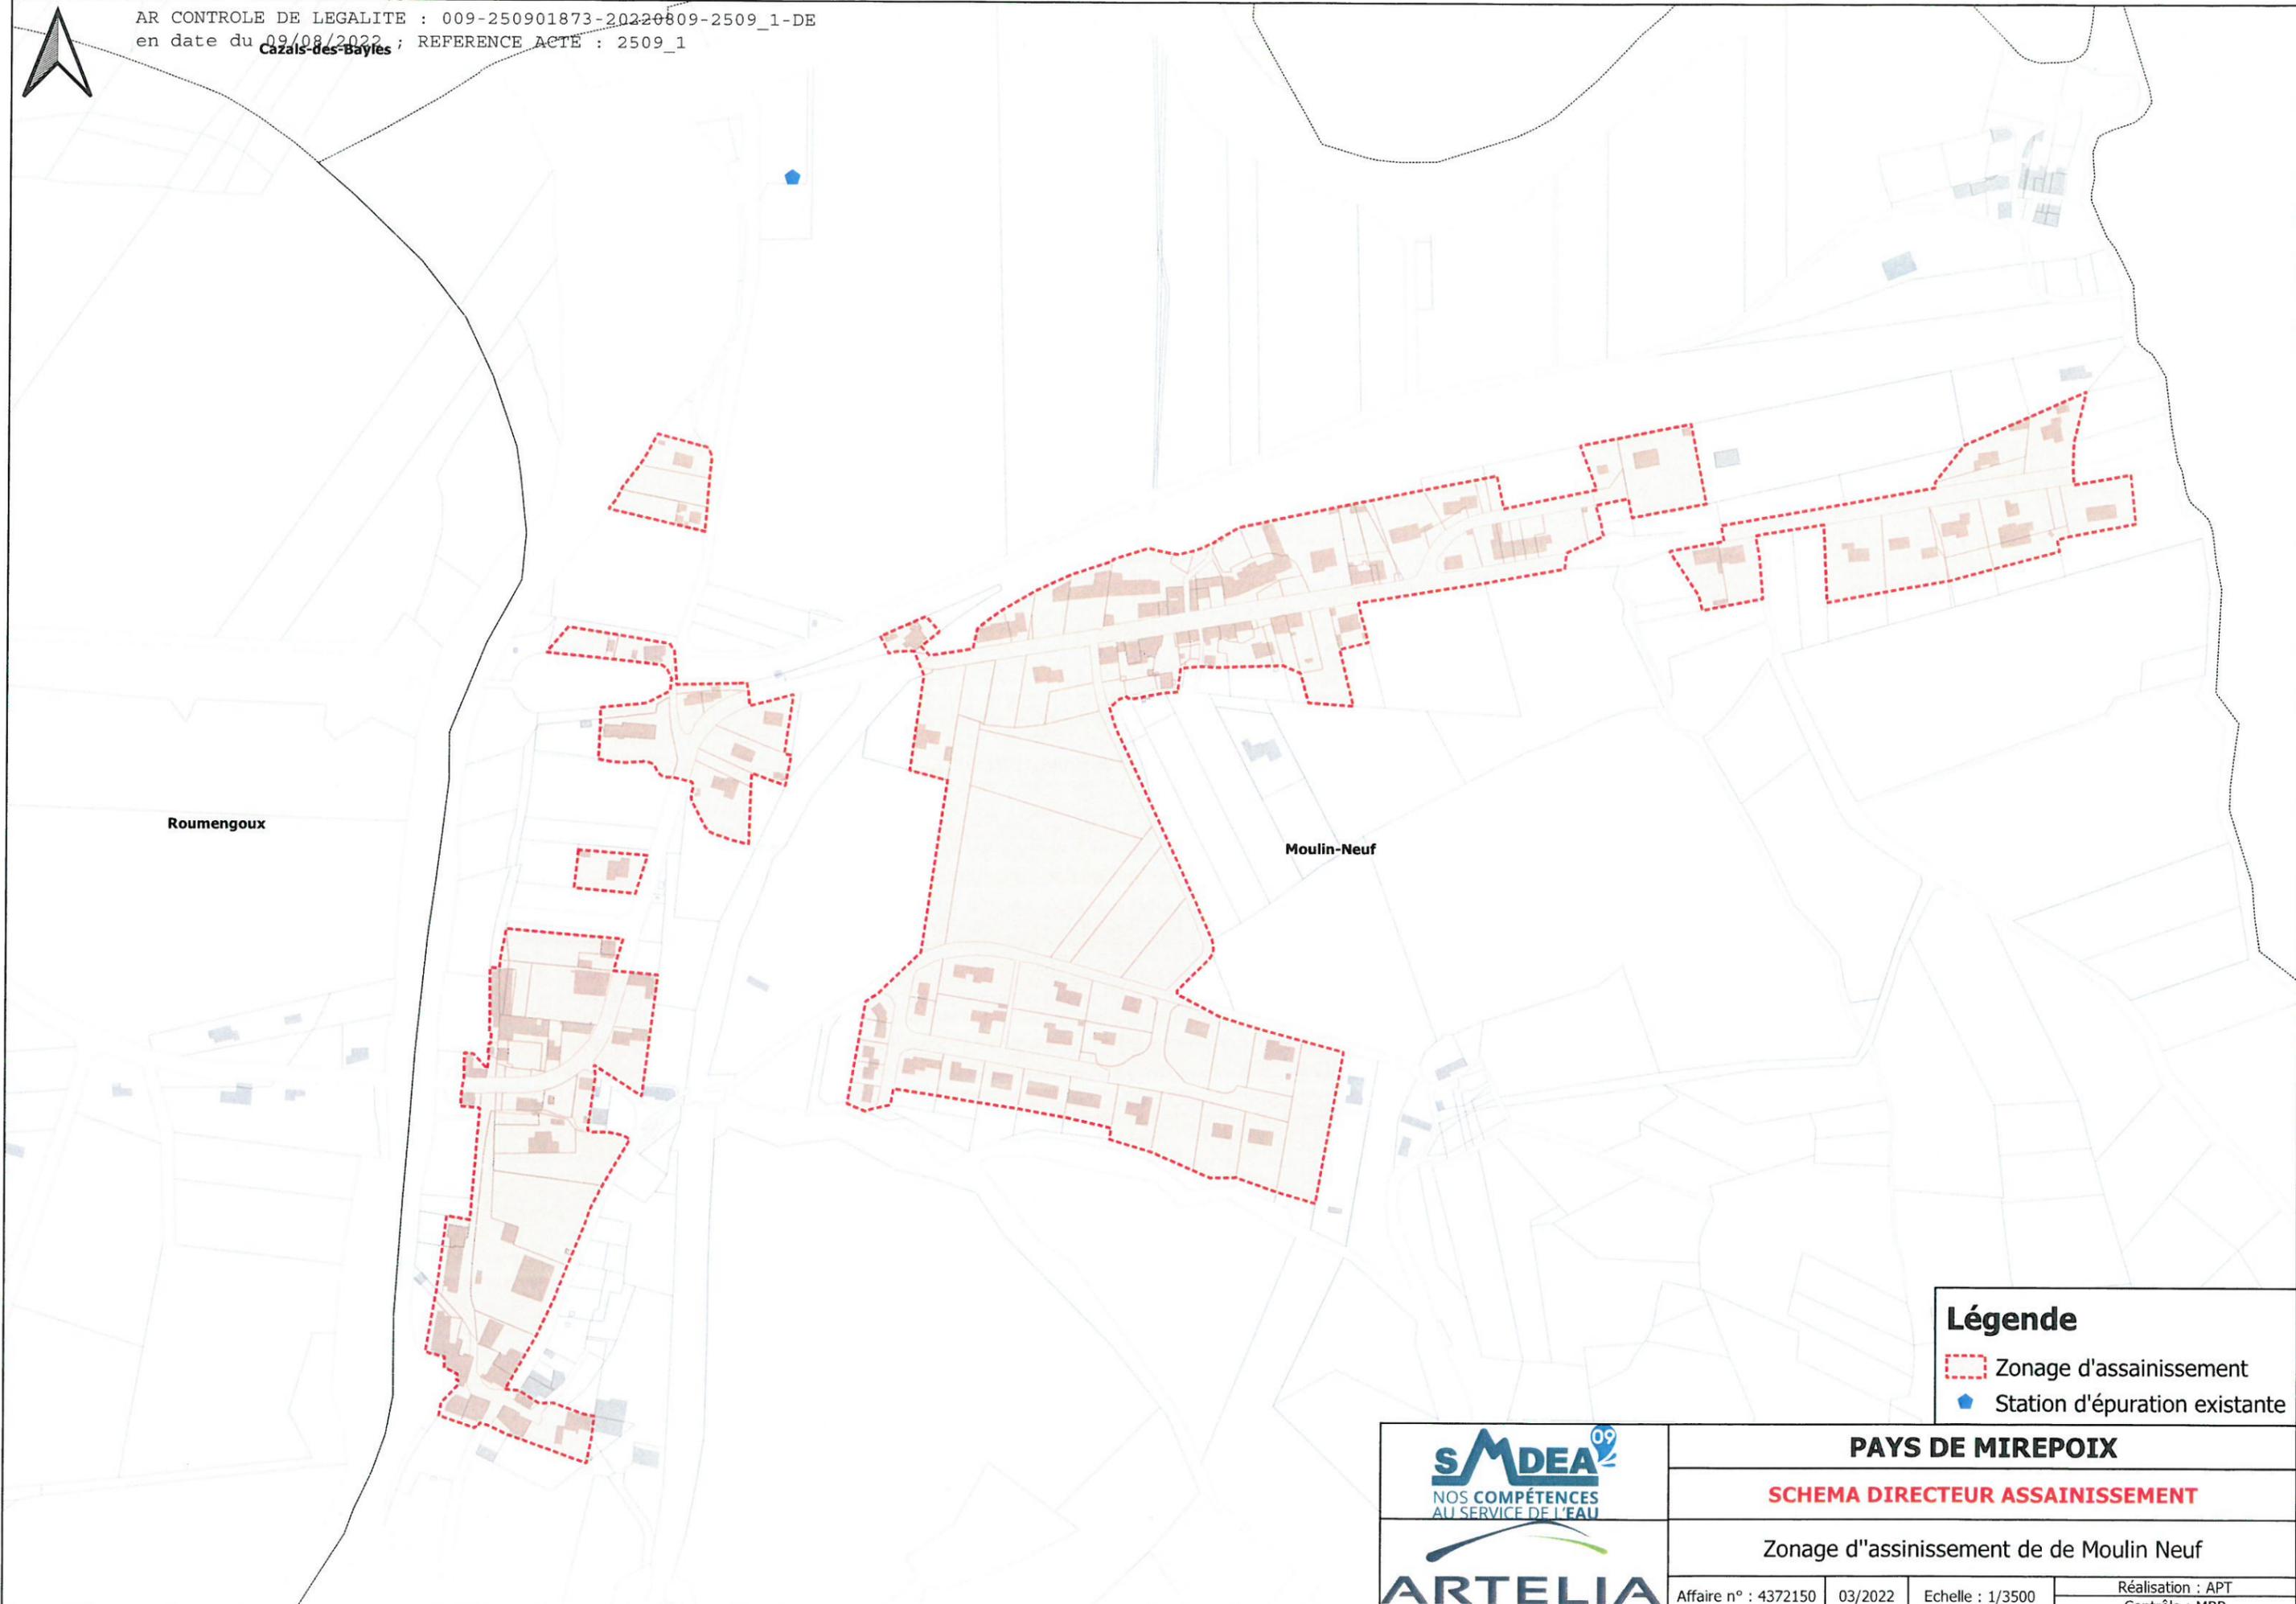


Roumengoux

Moulin-Neuf

Légende

-  Zonage d'assainissement
-  Station d'épuration existante

 NOS COMPÉTENCES AU SERVICE DE L'EAU	PAYS DE MIREPOIX		
	SCHEMA DIRECTEUR ASSAINISSEMENT		
	Zonage d'assainissement de de Moulin Neuf		
	Affaire n° : 4372150	03/2022	Echelle : 1/3500
			Réalisation : APT Contrôle : MBR

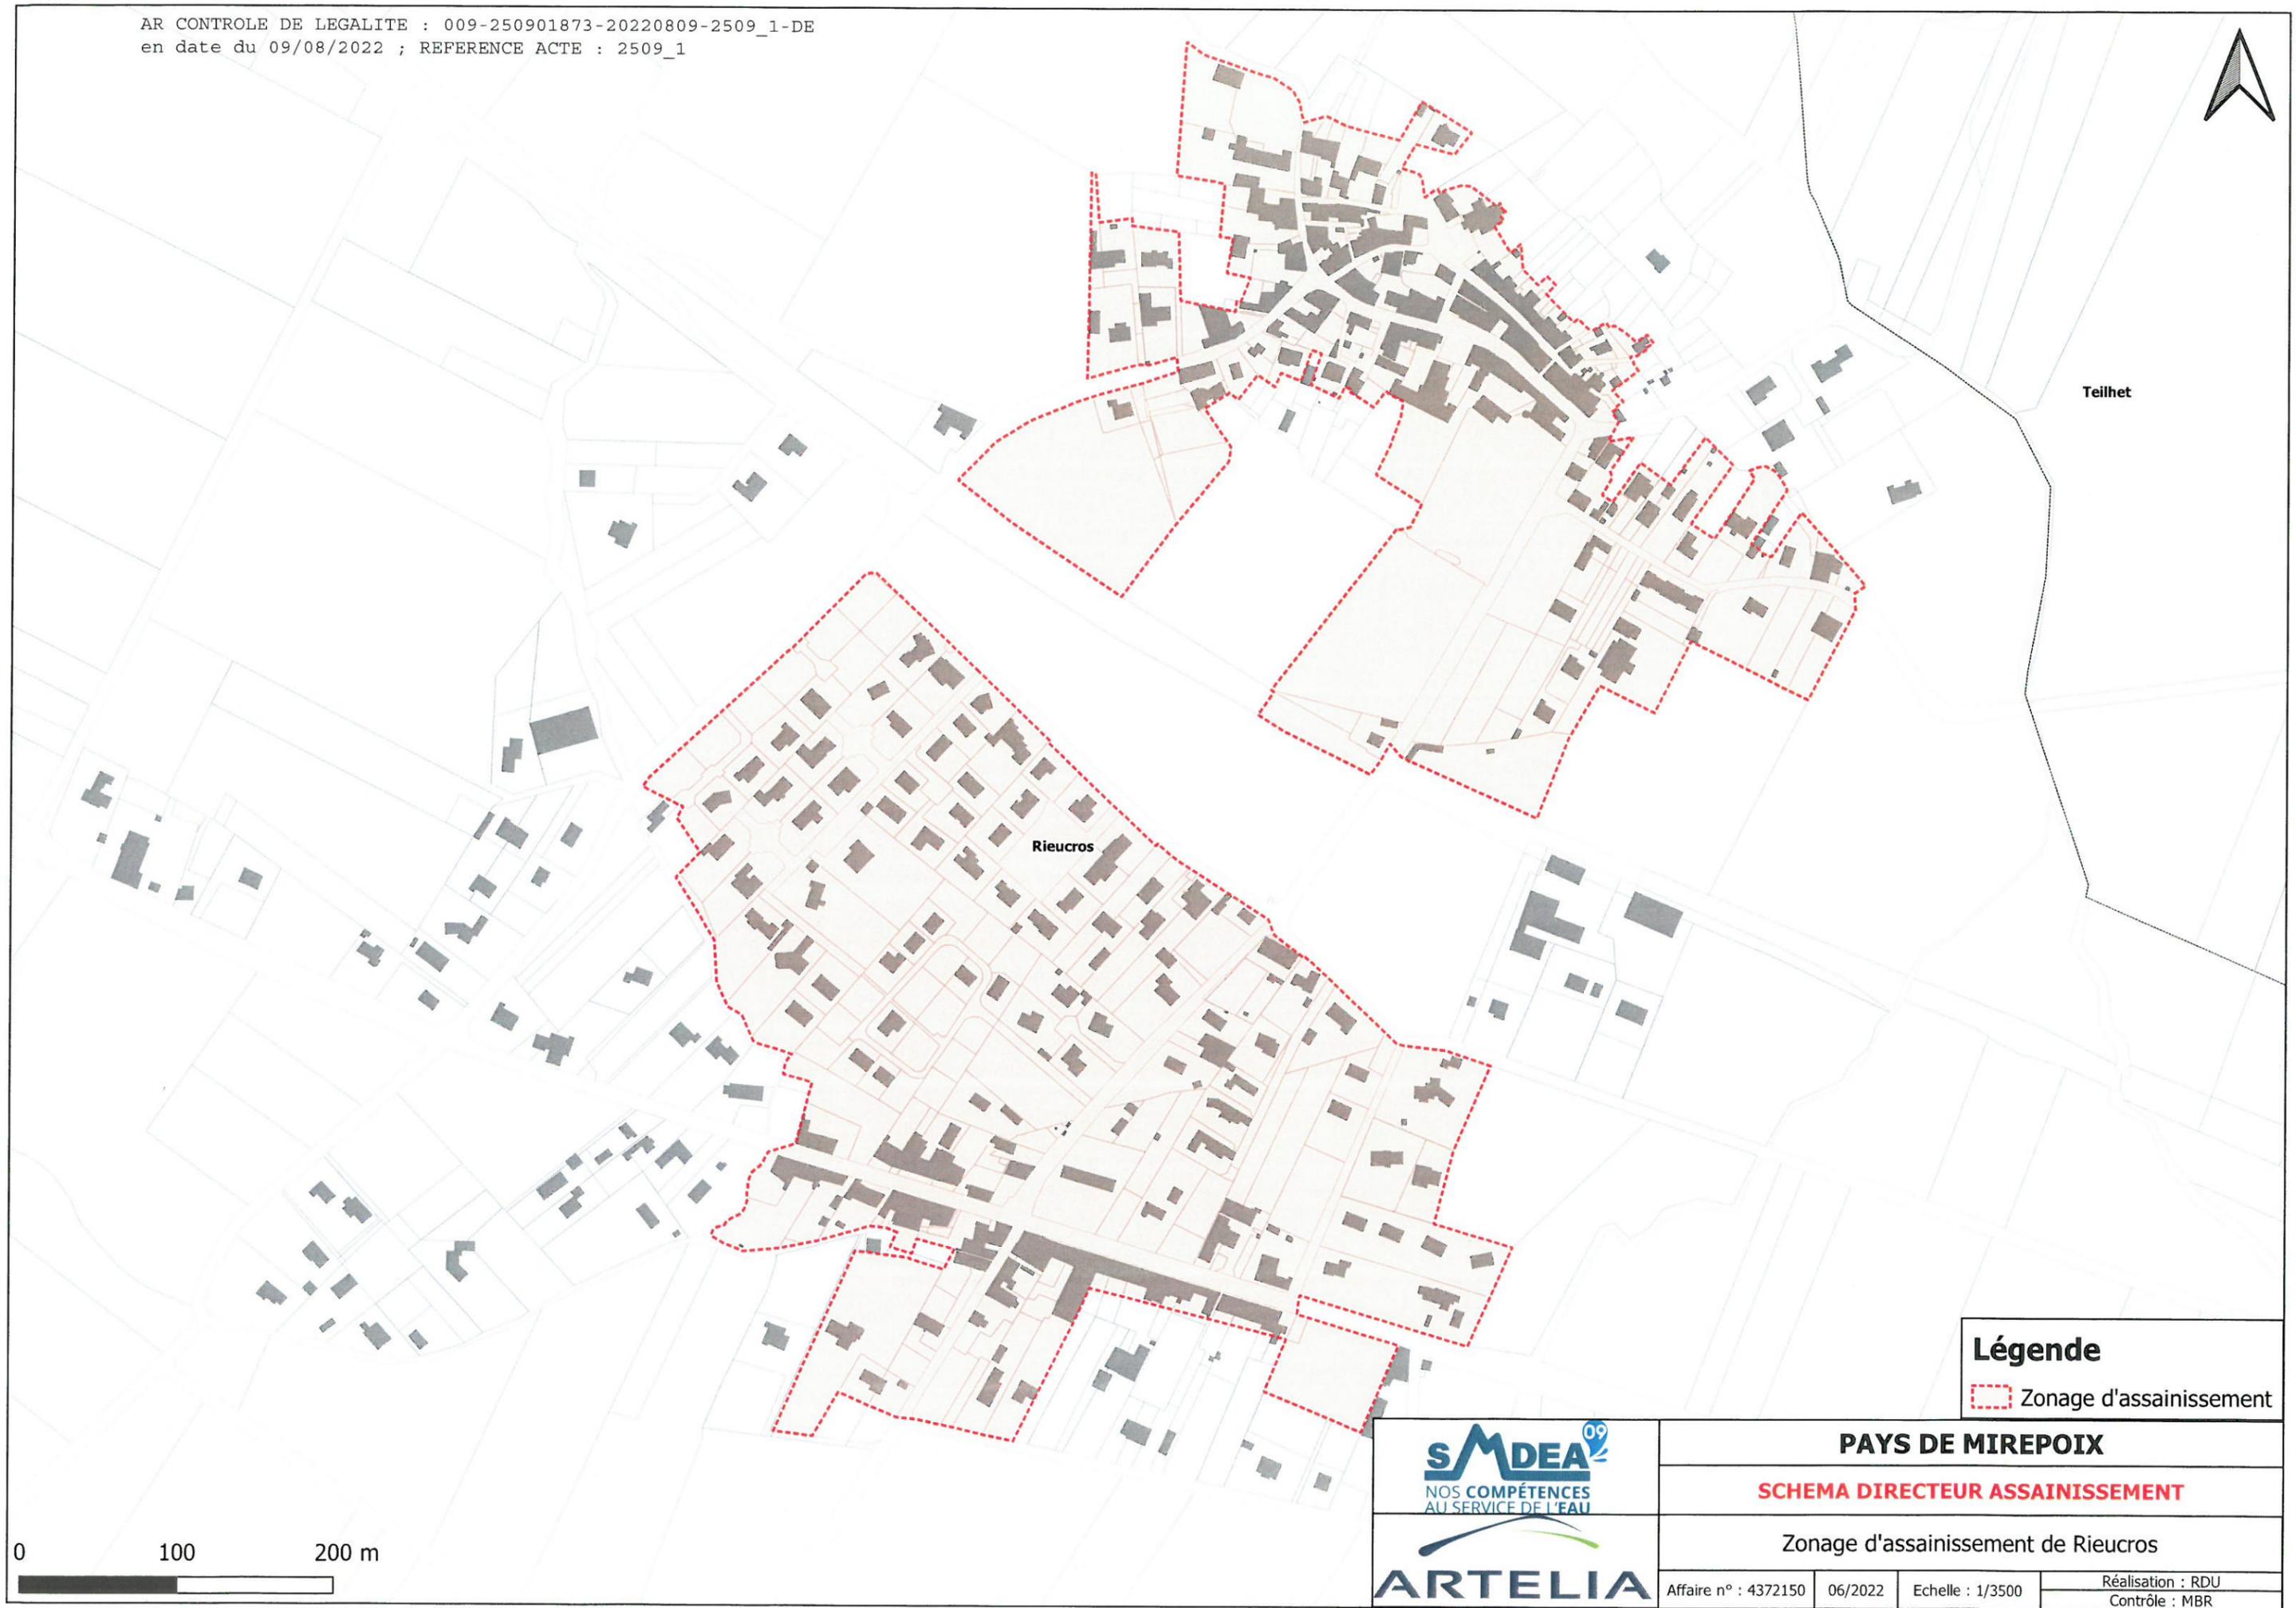


Teilhet

Rieucros


Légende
[Red dashed line symbol] Zonage d'assainissement




PAYS DE MIREPOIX			
SCHEMA DIRECTEUR ASSAINISSEMENT			
Zonage d'assainissement de Rieucros			
Affaire n° : 4372150	06/2022	Echelle : 1/3500	Réalisation : RDU Contrôle : MBR

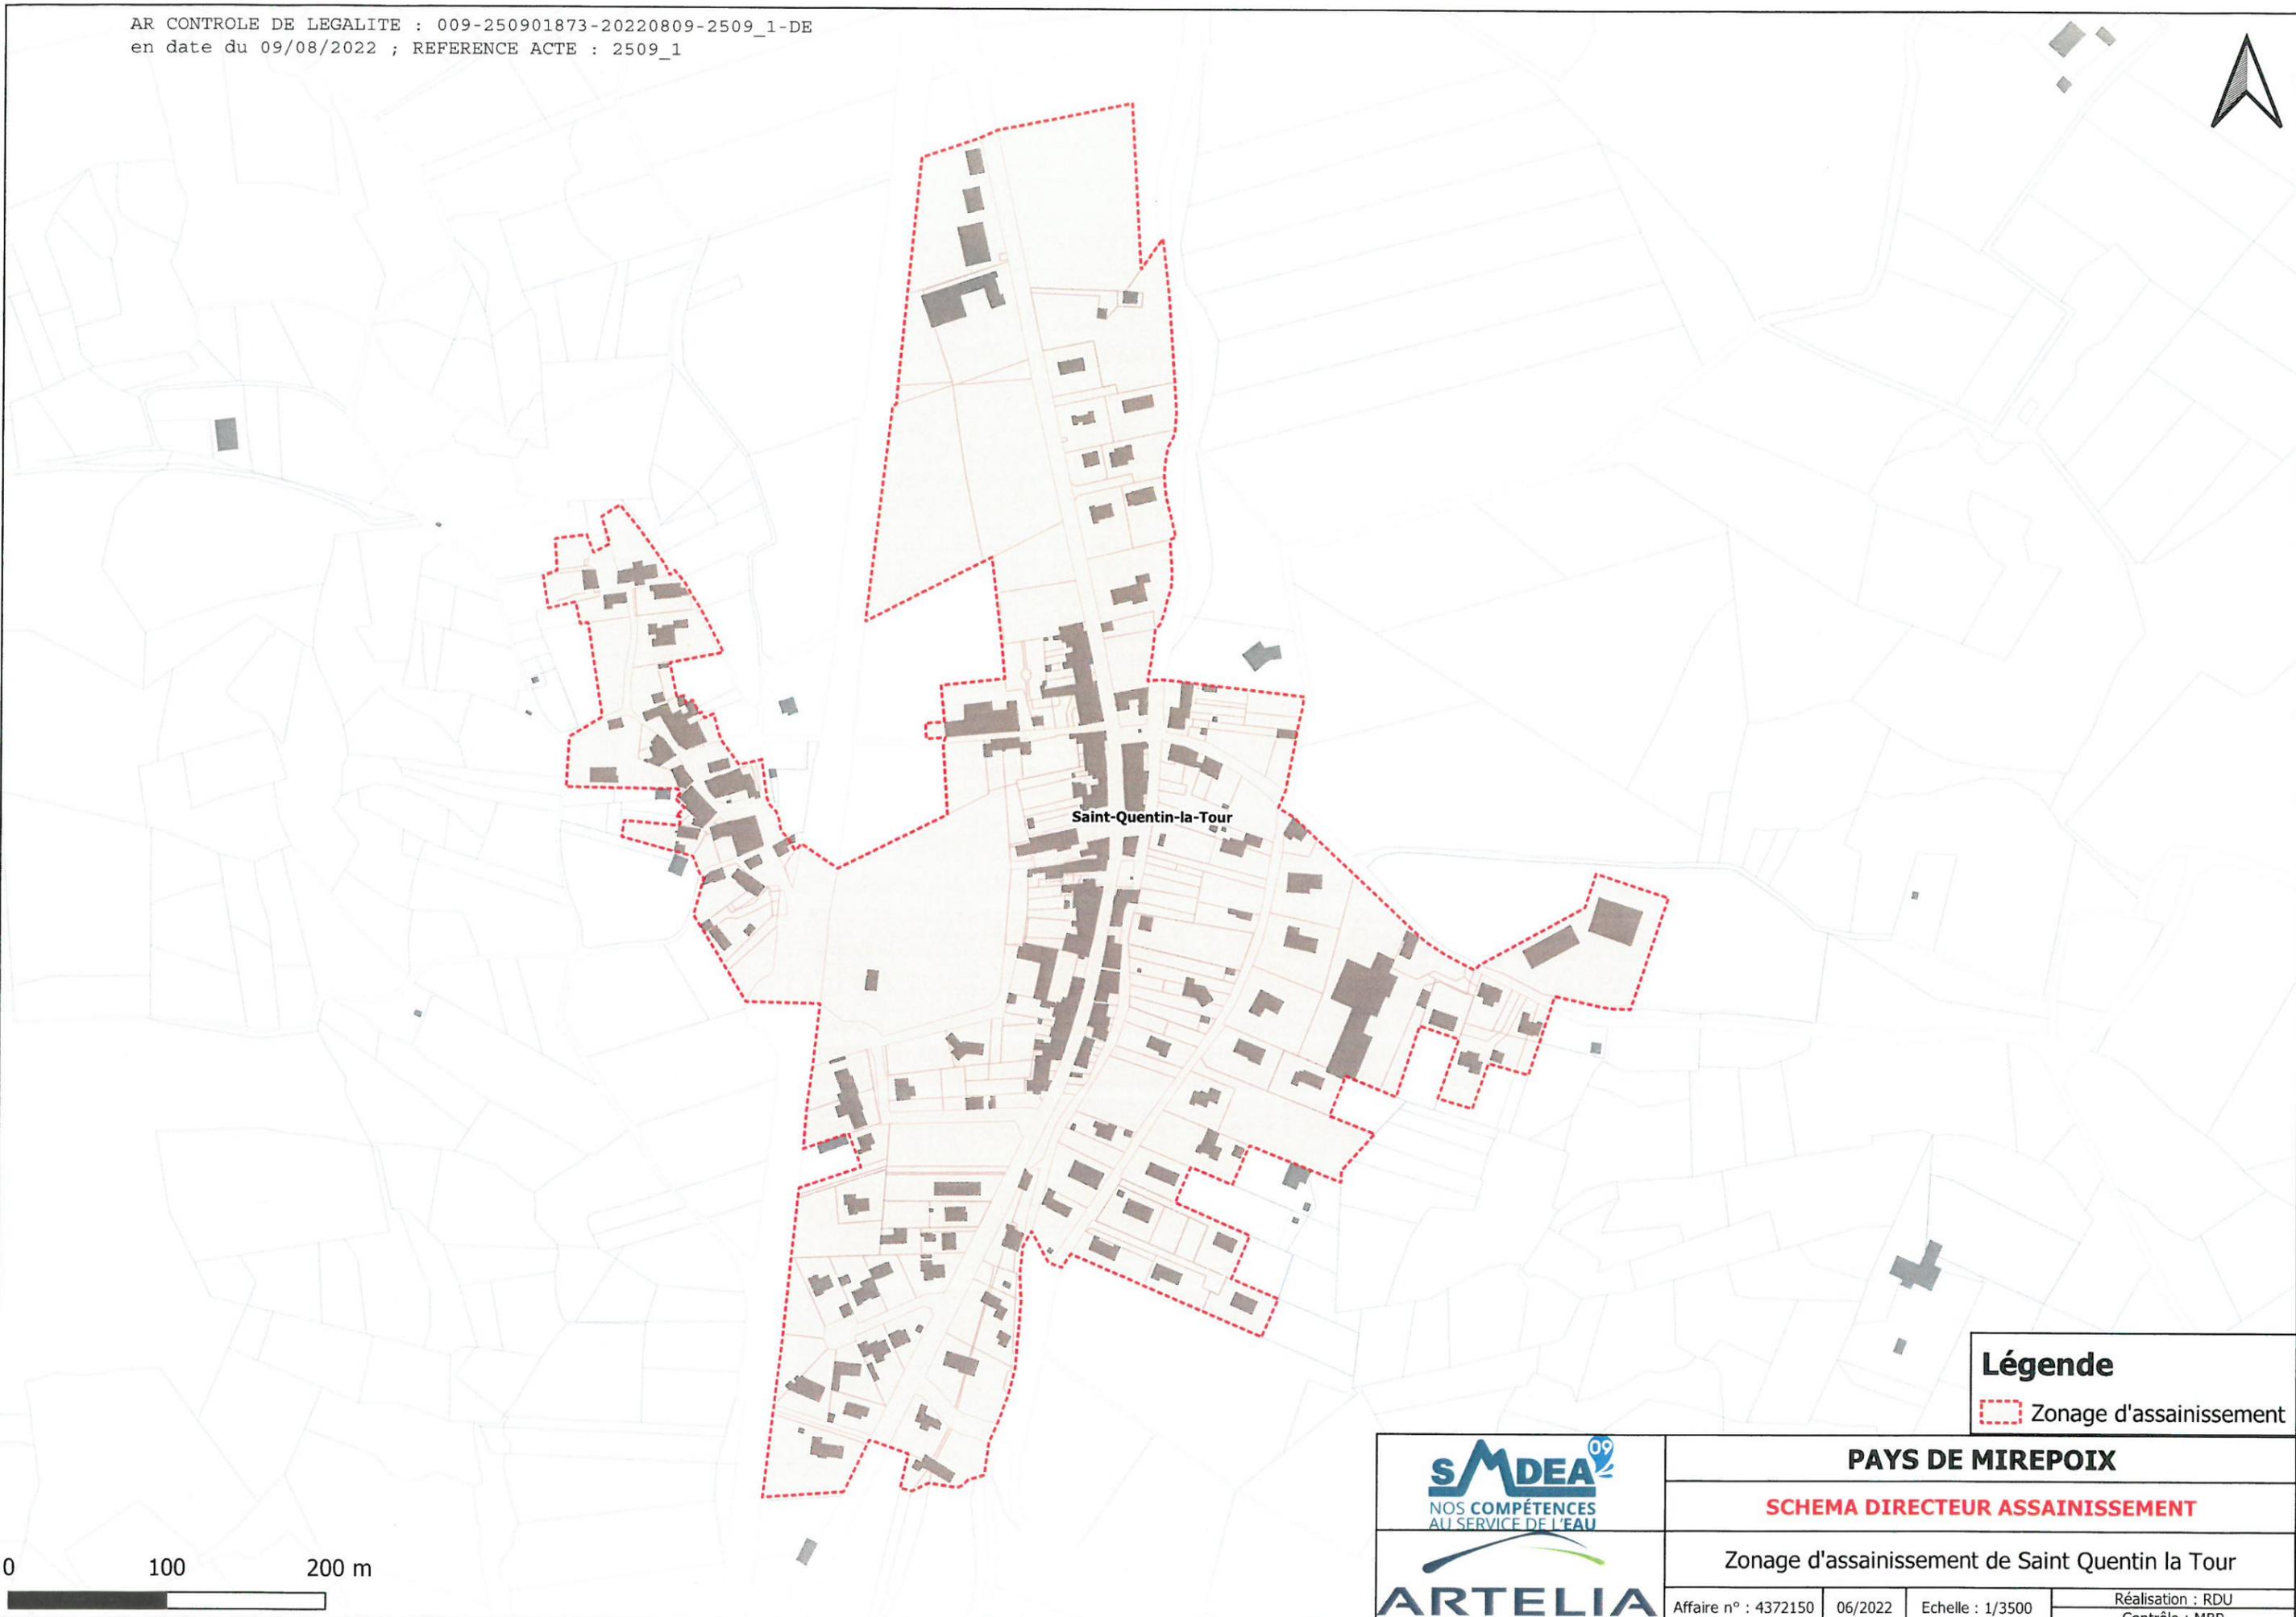

Légende
[Red dashed line symbol] Zonage d'assainissement

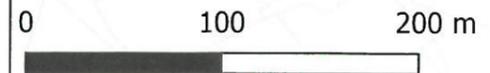

PAYS DE MIREPOIX			
SCHEMA DIRECTEUR ASSAINISSEMENT			
Zonage d'assainissement de Saint Quentin la Tour			
Affaire n° : 4372150	06/2022	Echelle : 1/3500	Réalisation : RDU Contrôle : MBR

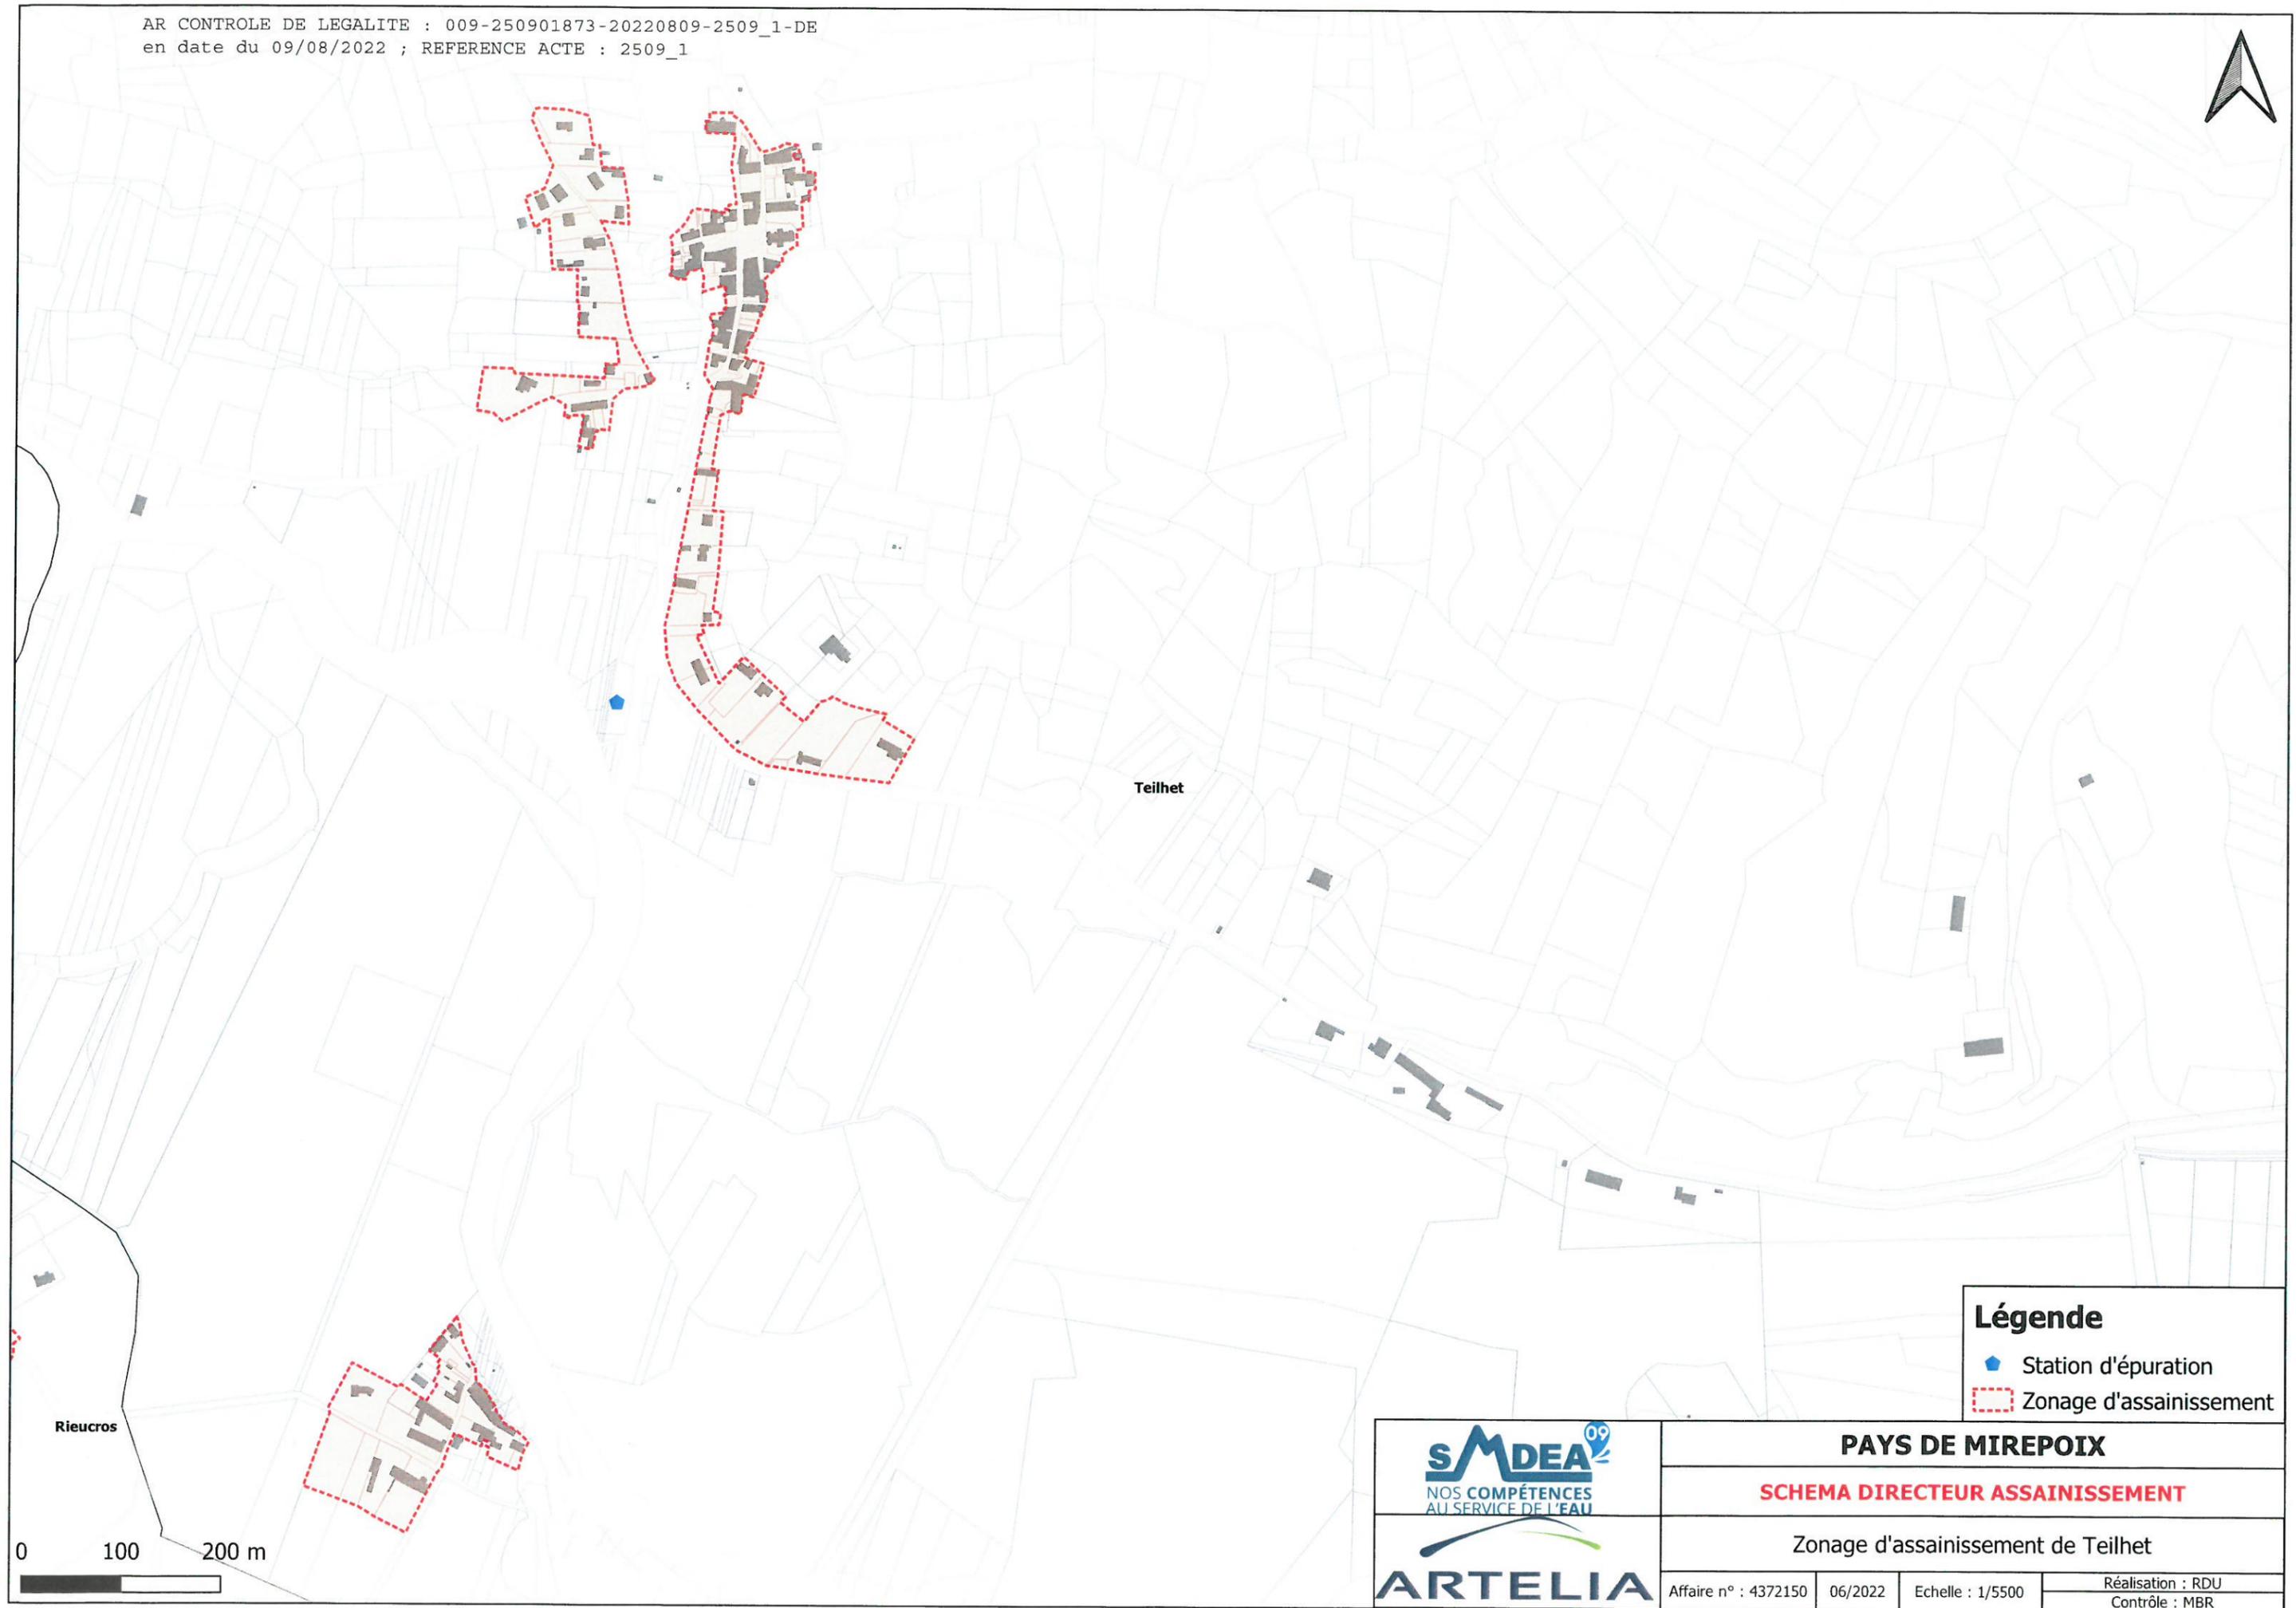


Légende

- Station d'épuration
- Zonage d'assainissement

PAYS DE MIREPOIX			
SCHEMA DIRECTEUR ASSAINISSEMENT			
Zonage d'assainissement de Teilhet			
Affaire n° : 4372150	06/2022	Echelle : 1/5500	Réalisation : RDU Contrôle : MBR

0 100 200 m

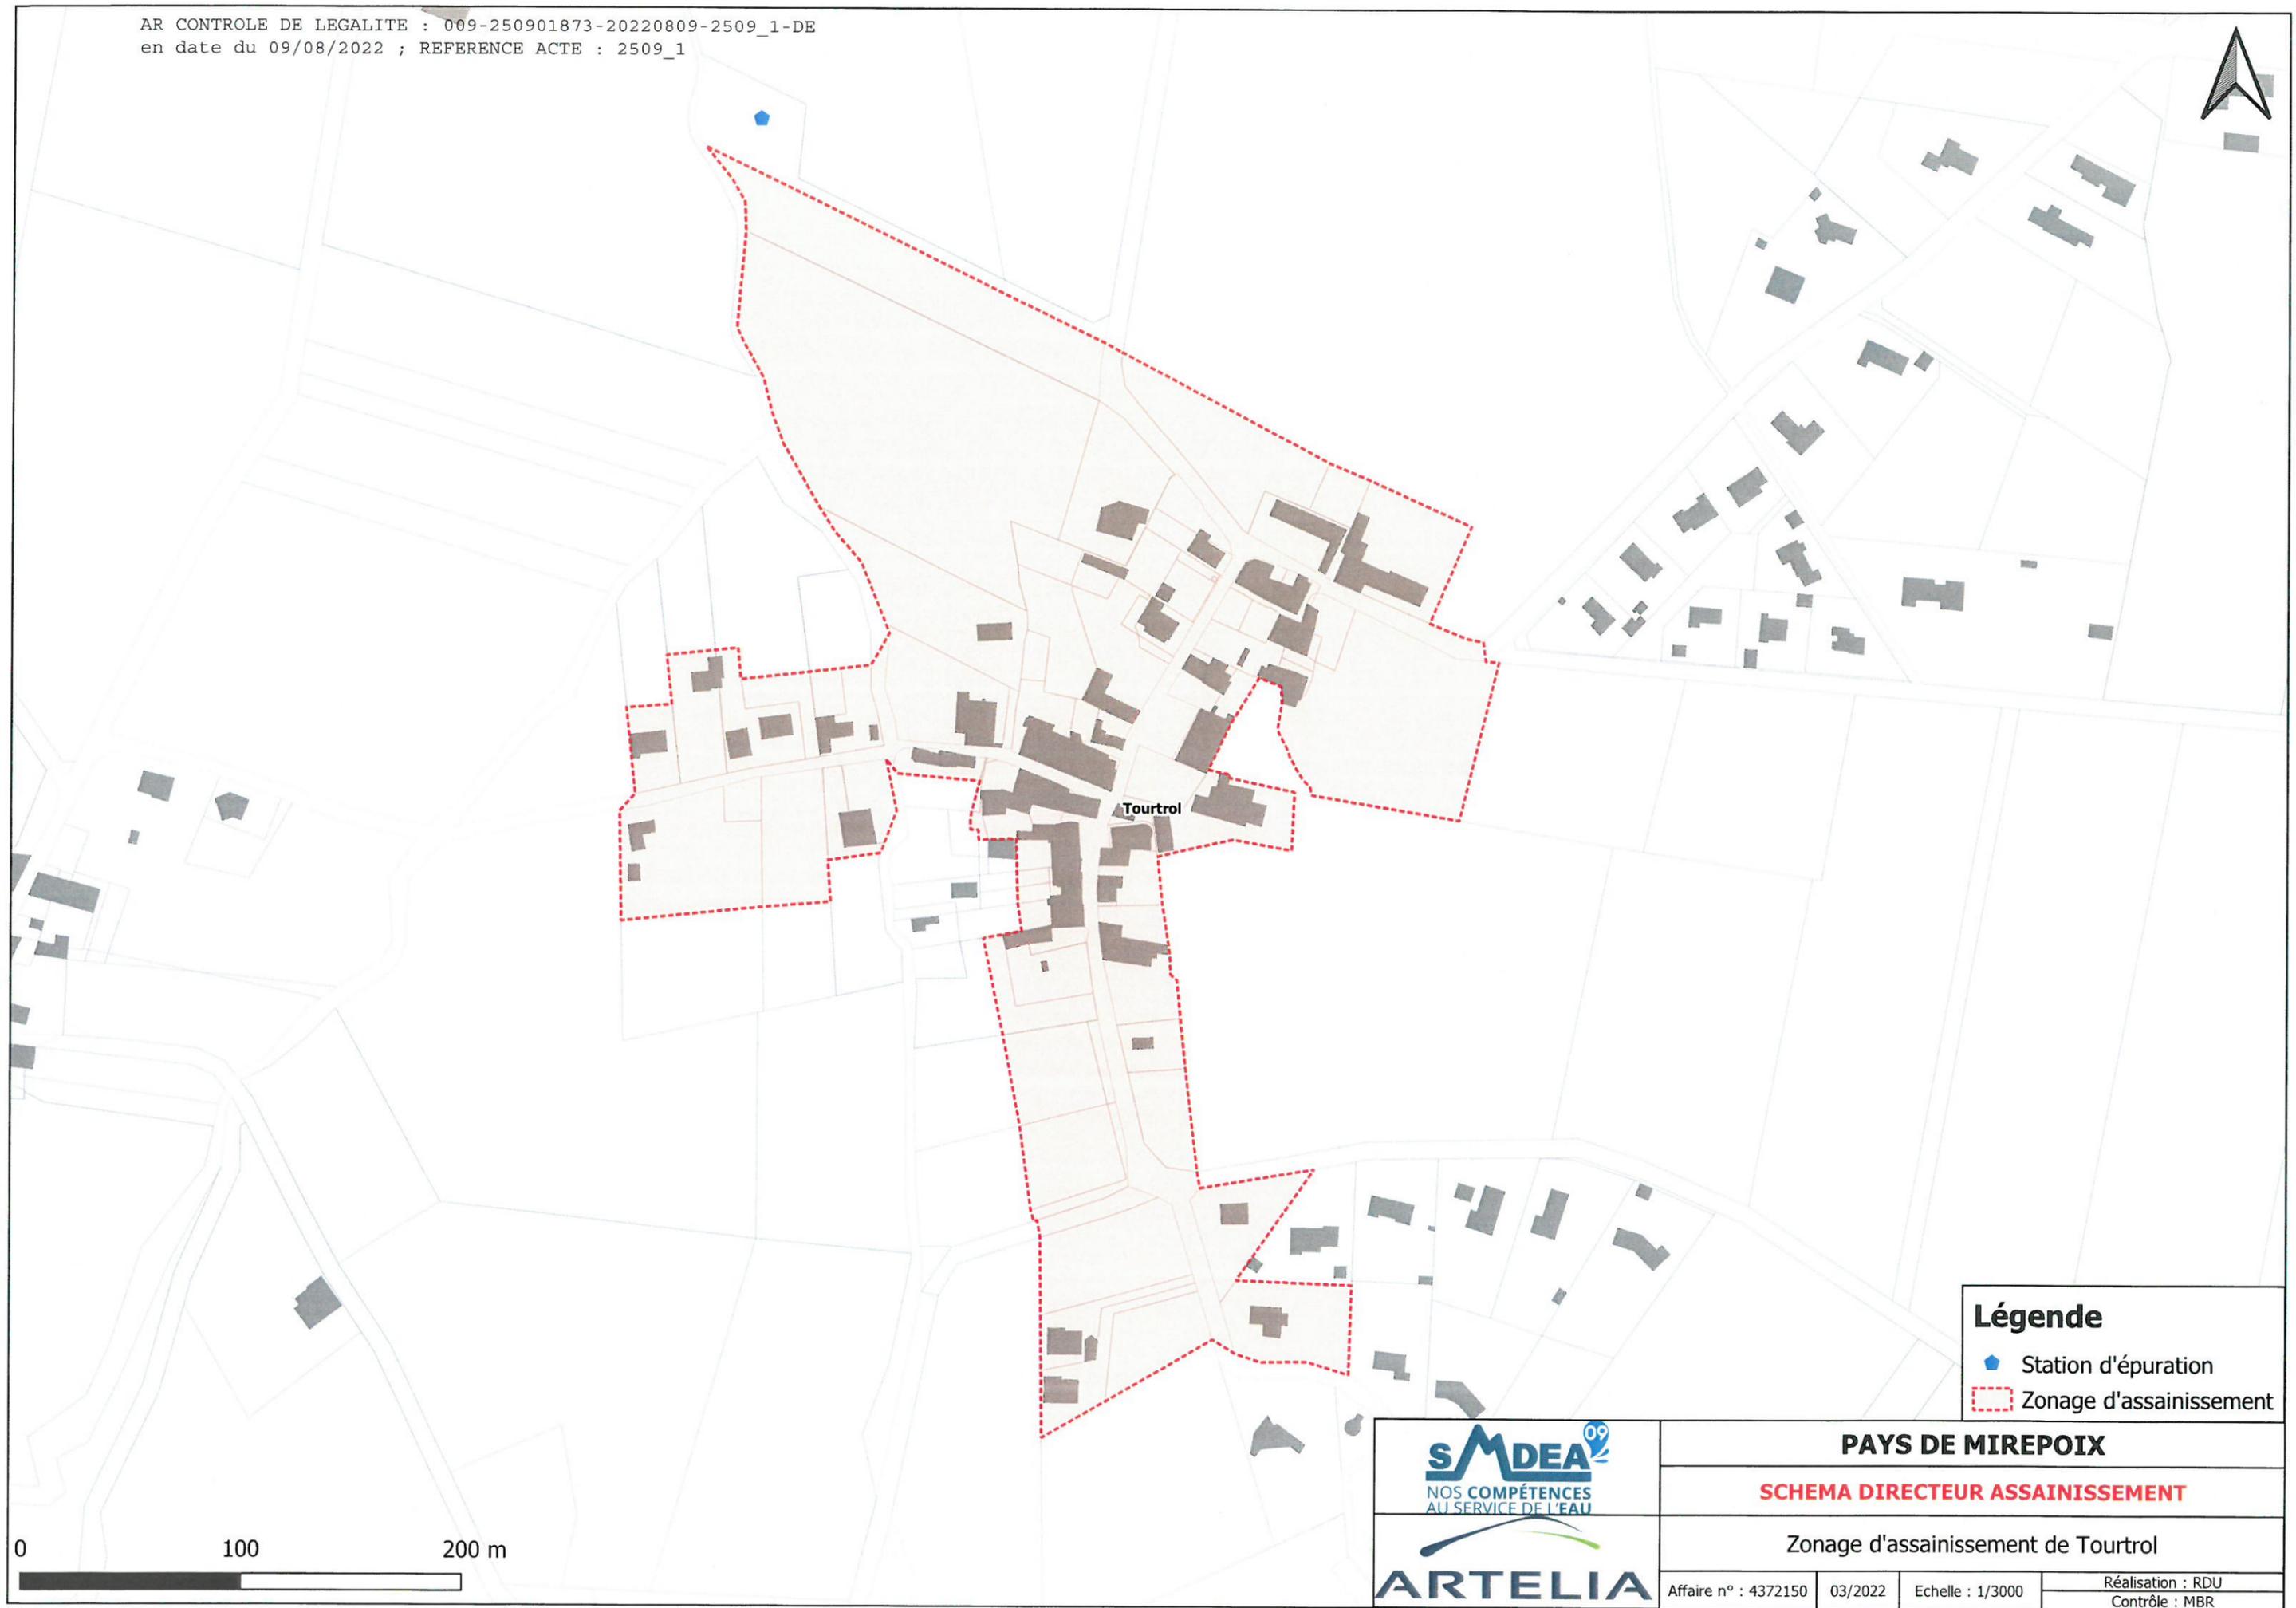

Légende

- Station d'épuration
- Zonage d'assainissement



PAYS DE MIREPOIX			
SCHEMA DIRECTEUR ASSAINISSEMENT			
Zonage d'assainissement de Tourtrol			
Affaire n° : 4372150	03/2022	Echelle : 1/3000	Réalisation : RDU Contrôle : MBR



Troye-d'Ariege

Légende
[Red dashed line symbol] Zonage d'assainissement




PAYS DE MIREPOIX			
SCHEMA DIRECTEUR ASSAINISSEMENT			
Zonage d'assainissement de Troye d'Ariege			
Affaire n° : 4372150	03/2022	Echelle : 1/2000	Réalisation : RDU Contrôle : MBR



Vals

Légende

- ◆ Station d'épuration
- ▭ Zonage d'assainissement

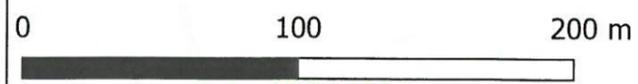

PAYS DE MIREPOIX			
SCHEMA DIRECTEUR ASSAINISSEMENT			
Zonage d'assainissement de Vals			
Affaire n° : 4372150	03/2022	Echelle : 1/2500	Réalisation : APT Contrôle : MBR