


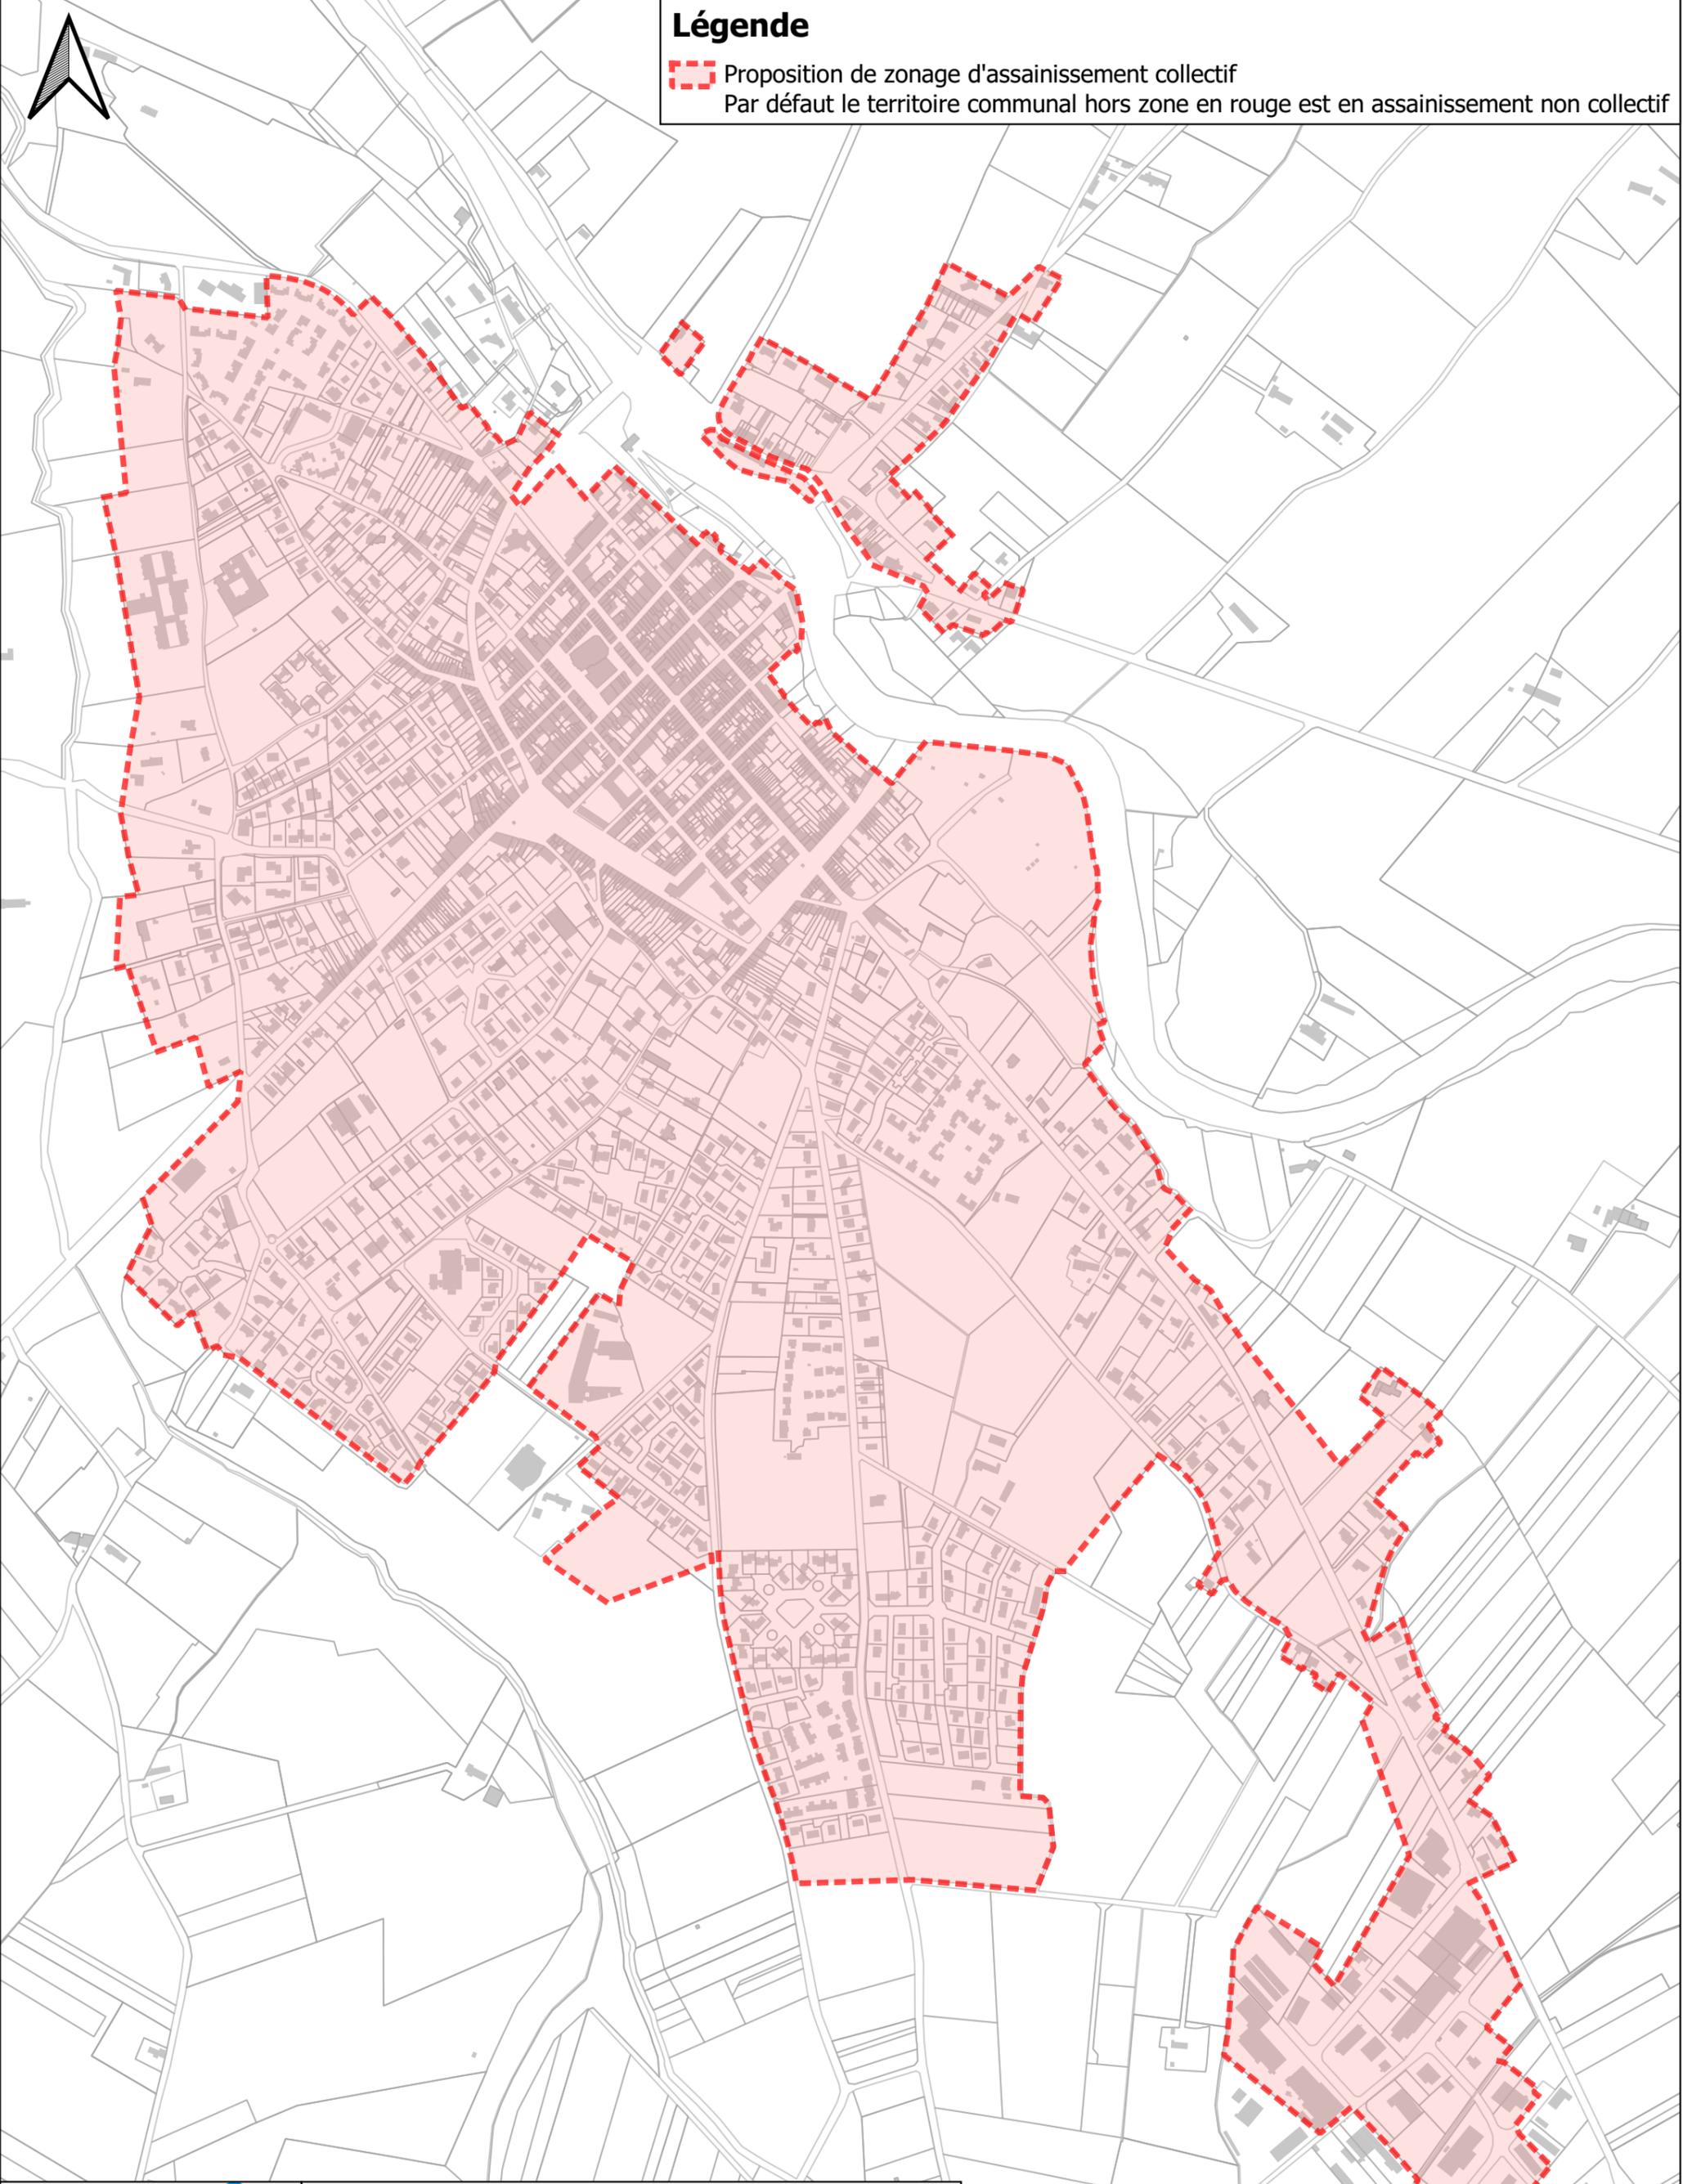

Légende

 Proposition de zonage d'assainissement collectif
Par défaut le territoire communal hors zone en rouge est en assainissement non collectif



COMMUNE DE MAZERES
SCHEMA DIRECTEUR ASSAINISSEMENT
Proposition de zonage d'assainissement collectif

Affaire n° : 4372150	12/2021	Echelle : 1/5 000	Réalisation : APT Contrôle : MBR
----------------------	---------	-------------------	-------------------------------------

0 100 200 m

