


Esclagne

**Légende**  
Zonage d'assainissement

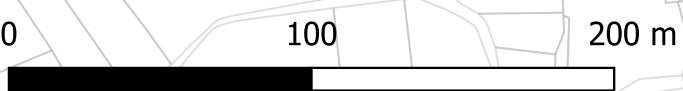

**S M DEA**<sup>09</sup>  
NOS COMPÉTENCES  
AU SERVICE DE L'EAU

**ARTELIA**

<b>PAYS DE MIREPOIX</b>			
<b>SCHEMA DIRECTEUR ASSAINISSEMENT</b>			
Zonage d'assainissement d'Esclagne			
Affaire n° : 4372150	06/2022	Echelle : 1/2500	Réalisation : RDU Contrôle : MBR