


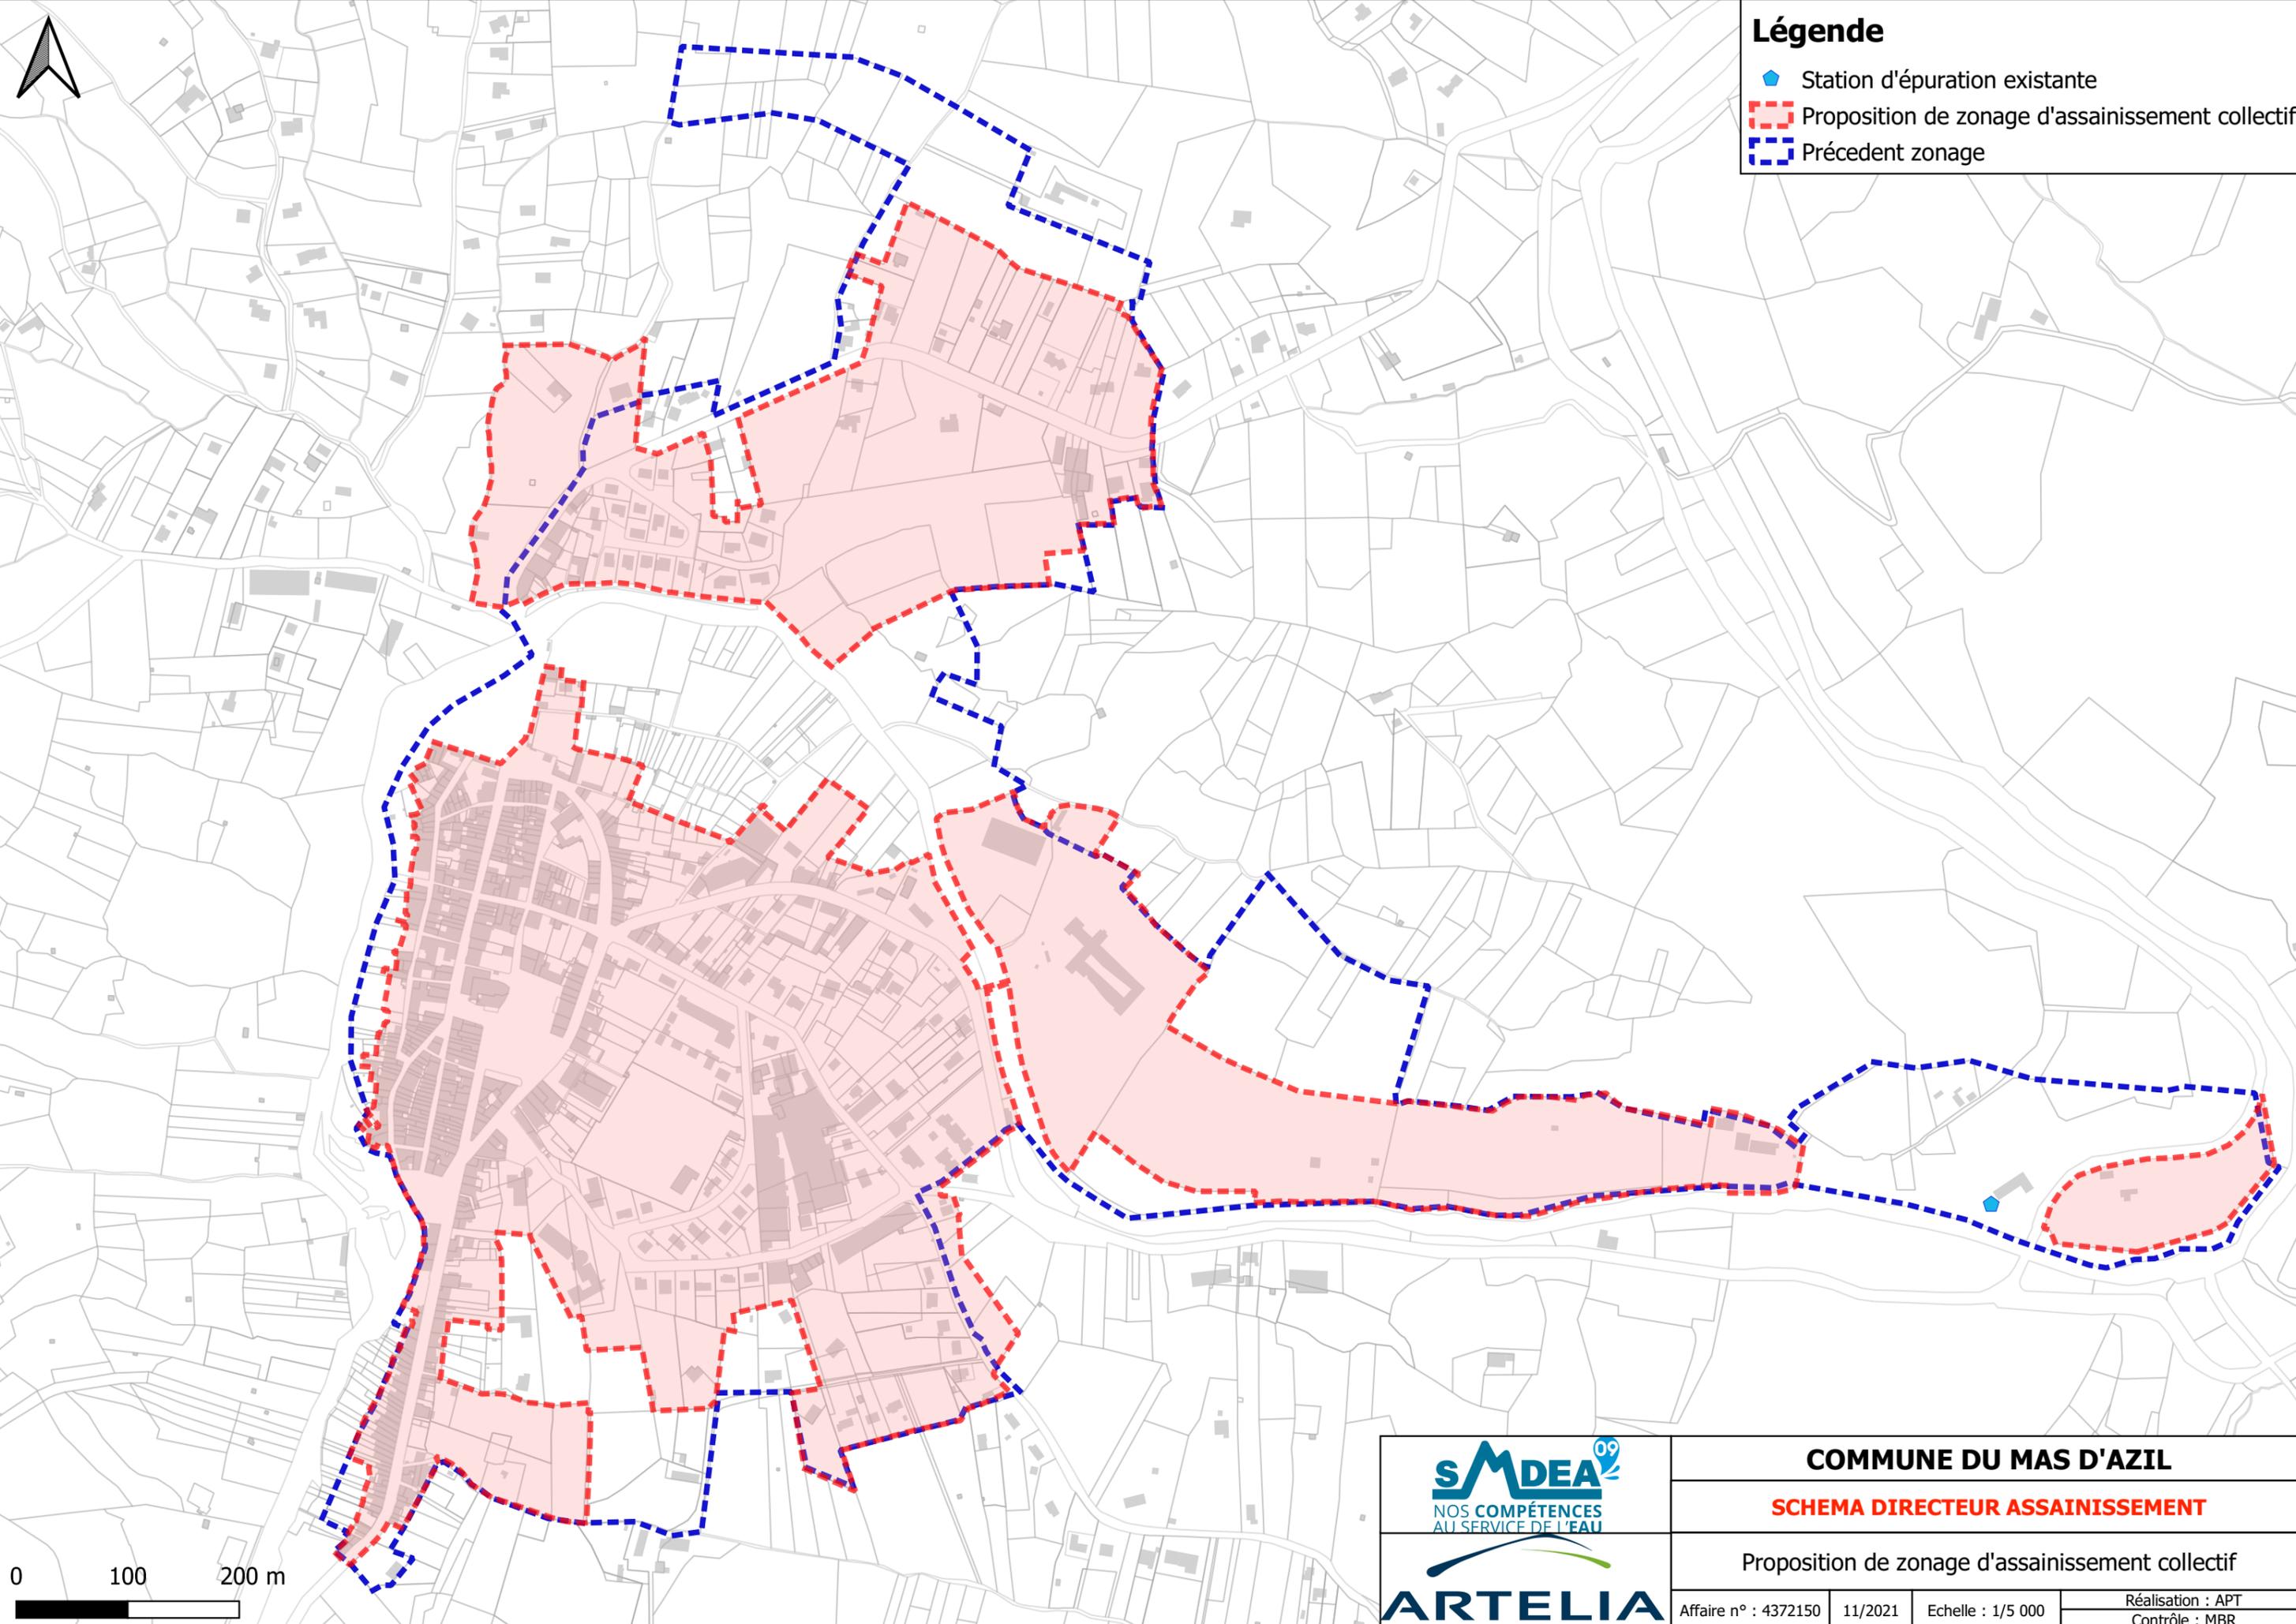

Légende

- Station d'épuration existante
- Proposition de zonage d'assainissement collectif
- Précédent zonage



0 100 200 m

COMMUNE DU MAS D'AZIL			
SCHEMA DIRECTEUR ASSAINISSEMENT			
Proposition de zonage d'assainissement collectif			
Affaire n° : 4372150	11/2021	Echelle : 1/5 000	Réalisation : APT Contrôle : MBR