

Aigues-Vives

Regat

Légende

 Zonage d'assainissement





| | | | |
|--|---------|------------------|-------------------------------------|
| PAYS DE MIREPOIX | | | |
| SCHEMA DIRECTEUR ASSAINISSEMENT | | | |
| Zonage d'assainissement d'Aigues-Vives | | | |
| Affaire n° : 4372150 | 03/2022 | Echelle : 1/4000 | Réalisation : RDU Contrôle : MBR |



Saint-Quentin-la-Tour

Camon

Troye-d'Ariege

Belloc

Légende
[Red dashed box symbol] Zonage d'assainissement



PAYS DE MIREPOIX

SCHEMA DIRECTEUR ASSAINISSEMENT

Proposition de zonage d'assainissement
Commune de Belloc




| | | | |
|----------------------|---------|--------------------|-------------------------------------|
| Affaire n° : 4372150 | 03/2022 | Echelle : 1/10 000 | Réalisation : APT Contrôle : MBR |
|----------------------|---------|--------------------|-------------------------------------|



Cazals-des-Bayles

Légende

 Zonage d'assainissement



PAYS DE MIREPOIX

SCHEMA DIRECTEUR ASSAINISSEMENT

Proposition de zonage d'assainissement
Commune de Cazals-des-Bayles




Affaire n° : 4372150

03/2022

Echelle : 1/3 000

Réalisation : APT
Contrôle : MBR

Roumengoux

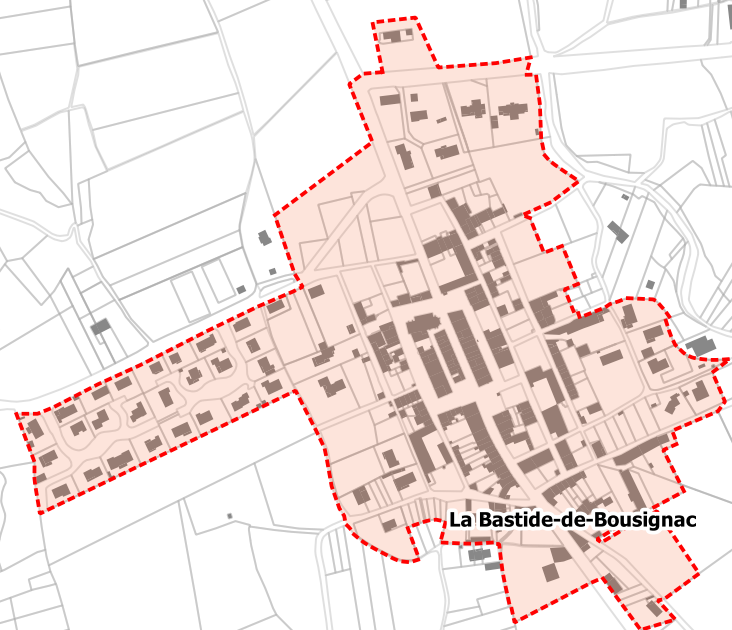



La Bastide-de-Bousignac



Saint-Quentin-la-

Légende

-  Station d'épuration
-  Zonage d'assainissement

Troye-d'Ariege




PAYS DE MIREPOIX



SCHEMA DIRECTEUR ASSAINISSEMENT

Zonage d'assainissement de La Bastide de Bousignac

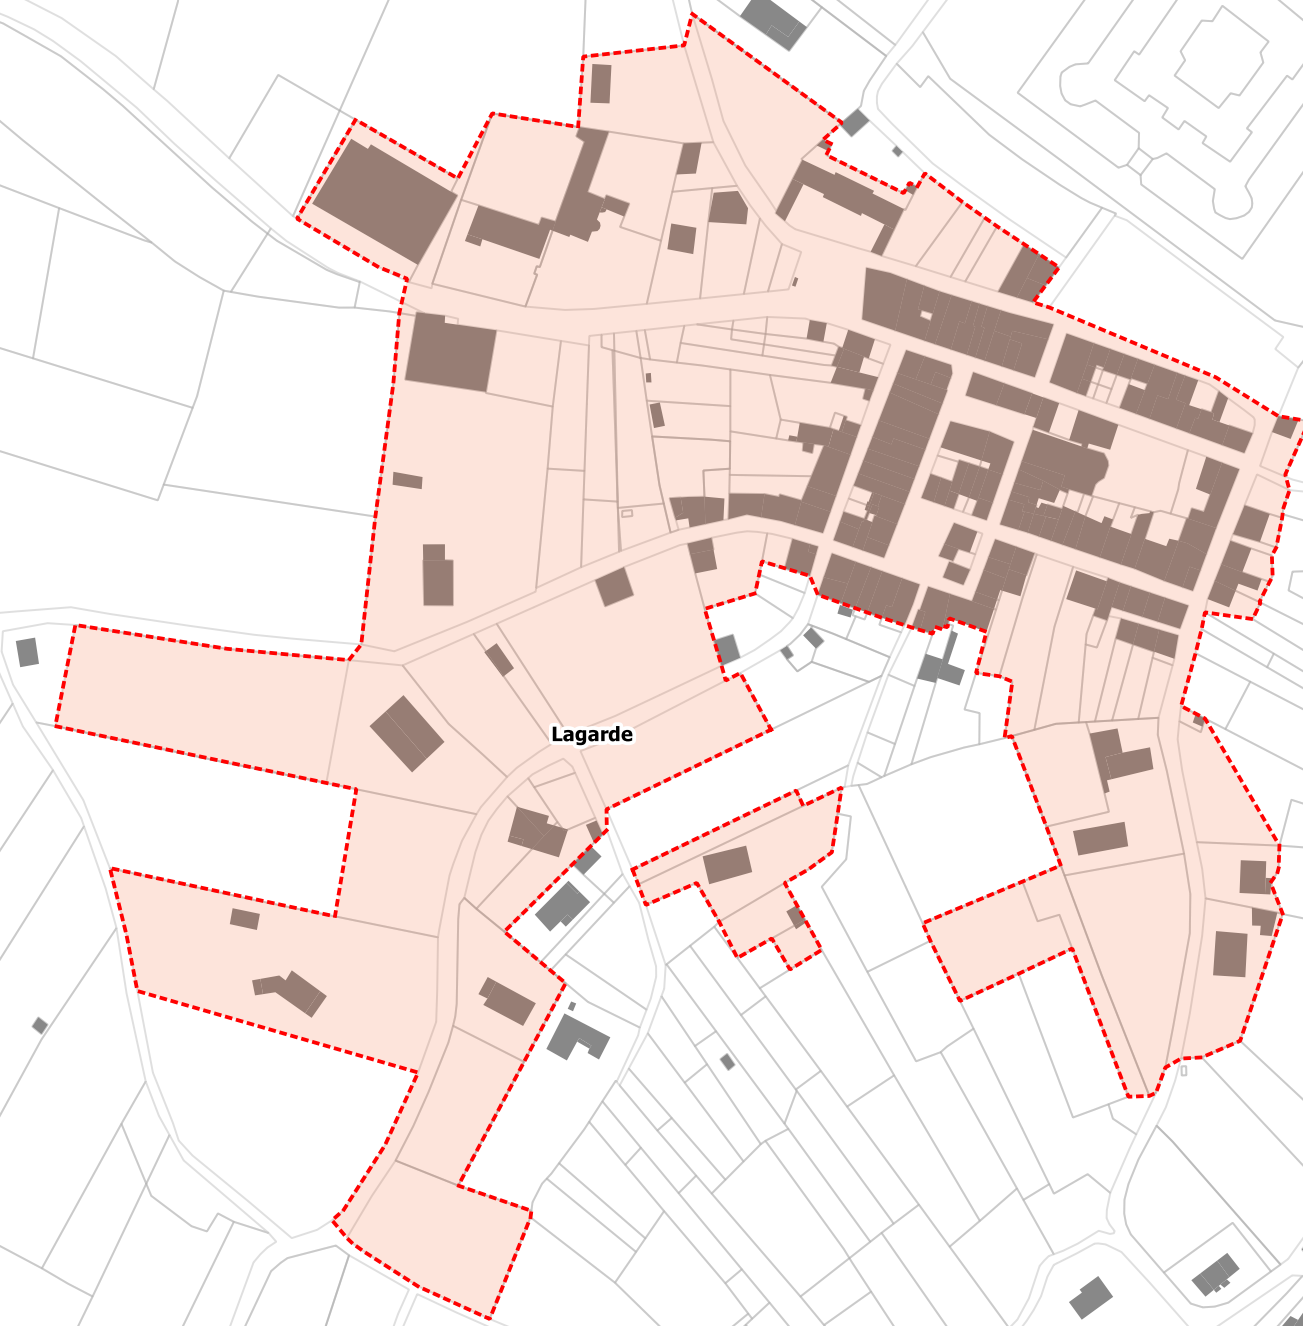



Lagarde

- Légende**
-  Zonage d'assainissement
 -  Station d'épuration



| | | | |
|--|---------|------------------|-------------------------------------|
| PAYS DE MIREPOIX | | | |
| SCHEMA DIRECTEUR ASSAINISSEMENT | | | |
| Zonage d'assainissement de Lagarde | | | |
| Affaire n° : 4372150 | 03/2023 | Echelle : 1/2500 | Réalisation : RDU Contrôle : MBR |



Sainte-Foi

Malegoude

Légende
 Zonage d'assainissement



PAYS DE MIREPOIX

SCHEMA DIRECTEUR ASSAINISSEMENT

Proposition de zonage d'assainissement
Commune de Malegoude



Affaire n° : 4372150

03/2022

Echelle : 1/6 000



Réalisation : APT
Contrôle : MBR




Mirepoix

Besset

Légende

-  Station d'épuration
-  Zonage d'assainissement

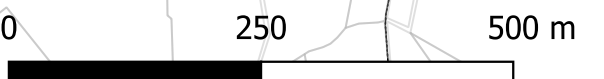

PAYS DE MIREPOIX

SCHEMA DIRECTEUR ASSAINISSEMENT

Zonage d'assainissement de Mirepoix

| | | | |
|----------------------|---------|------------------|-------------------------------------|
| Affaire n° : 4372150 | 06/2022 | Echelle : 1/7500 | Réalisation : RDU Contrôle : MBR |
|----------------------|---------|------------------|-------------------------------------|




Camon

Belloc

Montbel

Légende

 Zonage d'assainissement



PAYS DE MIREPOIX

SCHEMA DIRECTEUR ASSAINISSEMENT

Proposition de zonage d'assainissement
Commune de Montbel



Affaire n° : 4372150

03/2022

Echelle : 1/15 000


Réalisation : APT
Contrôle : MBR





Cazals-des-Bayles


Roumengoux

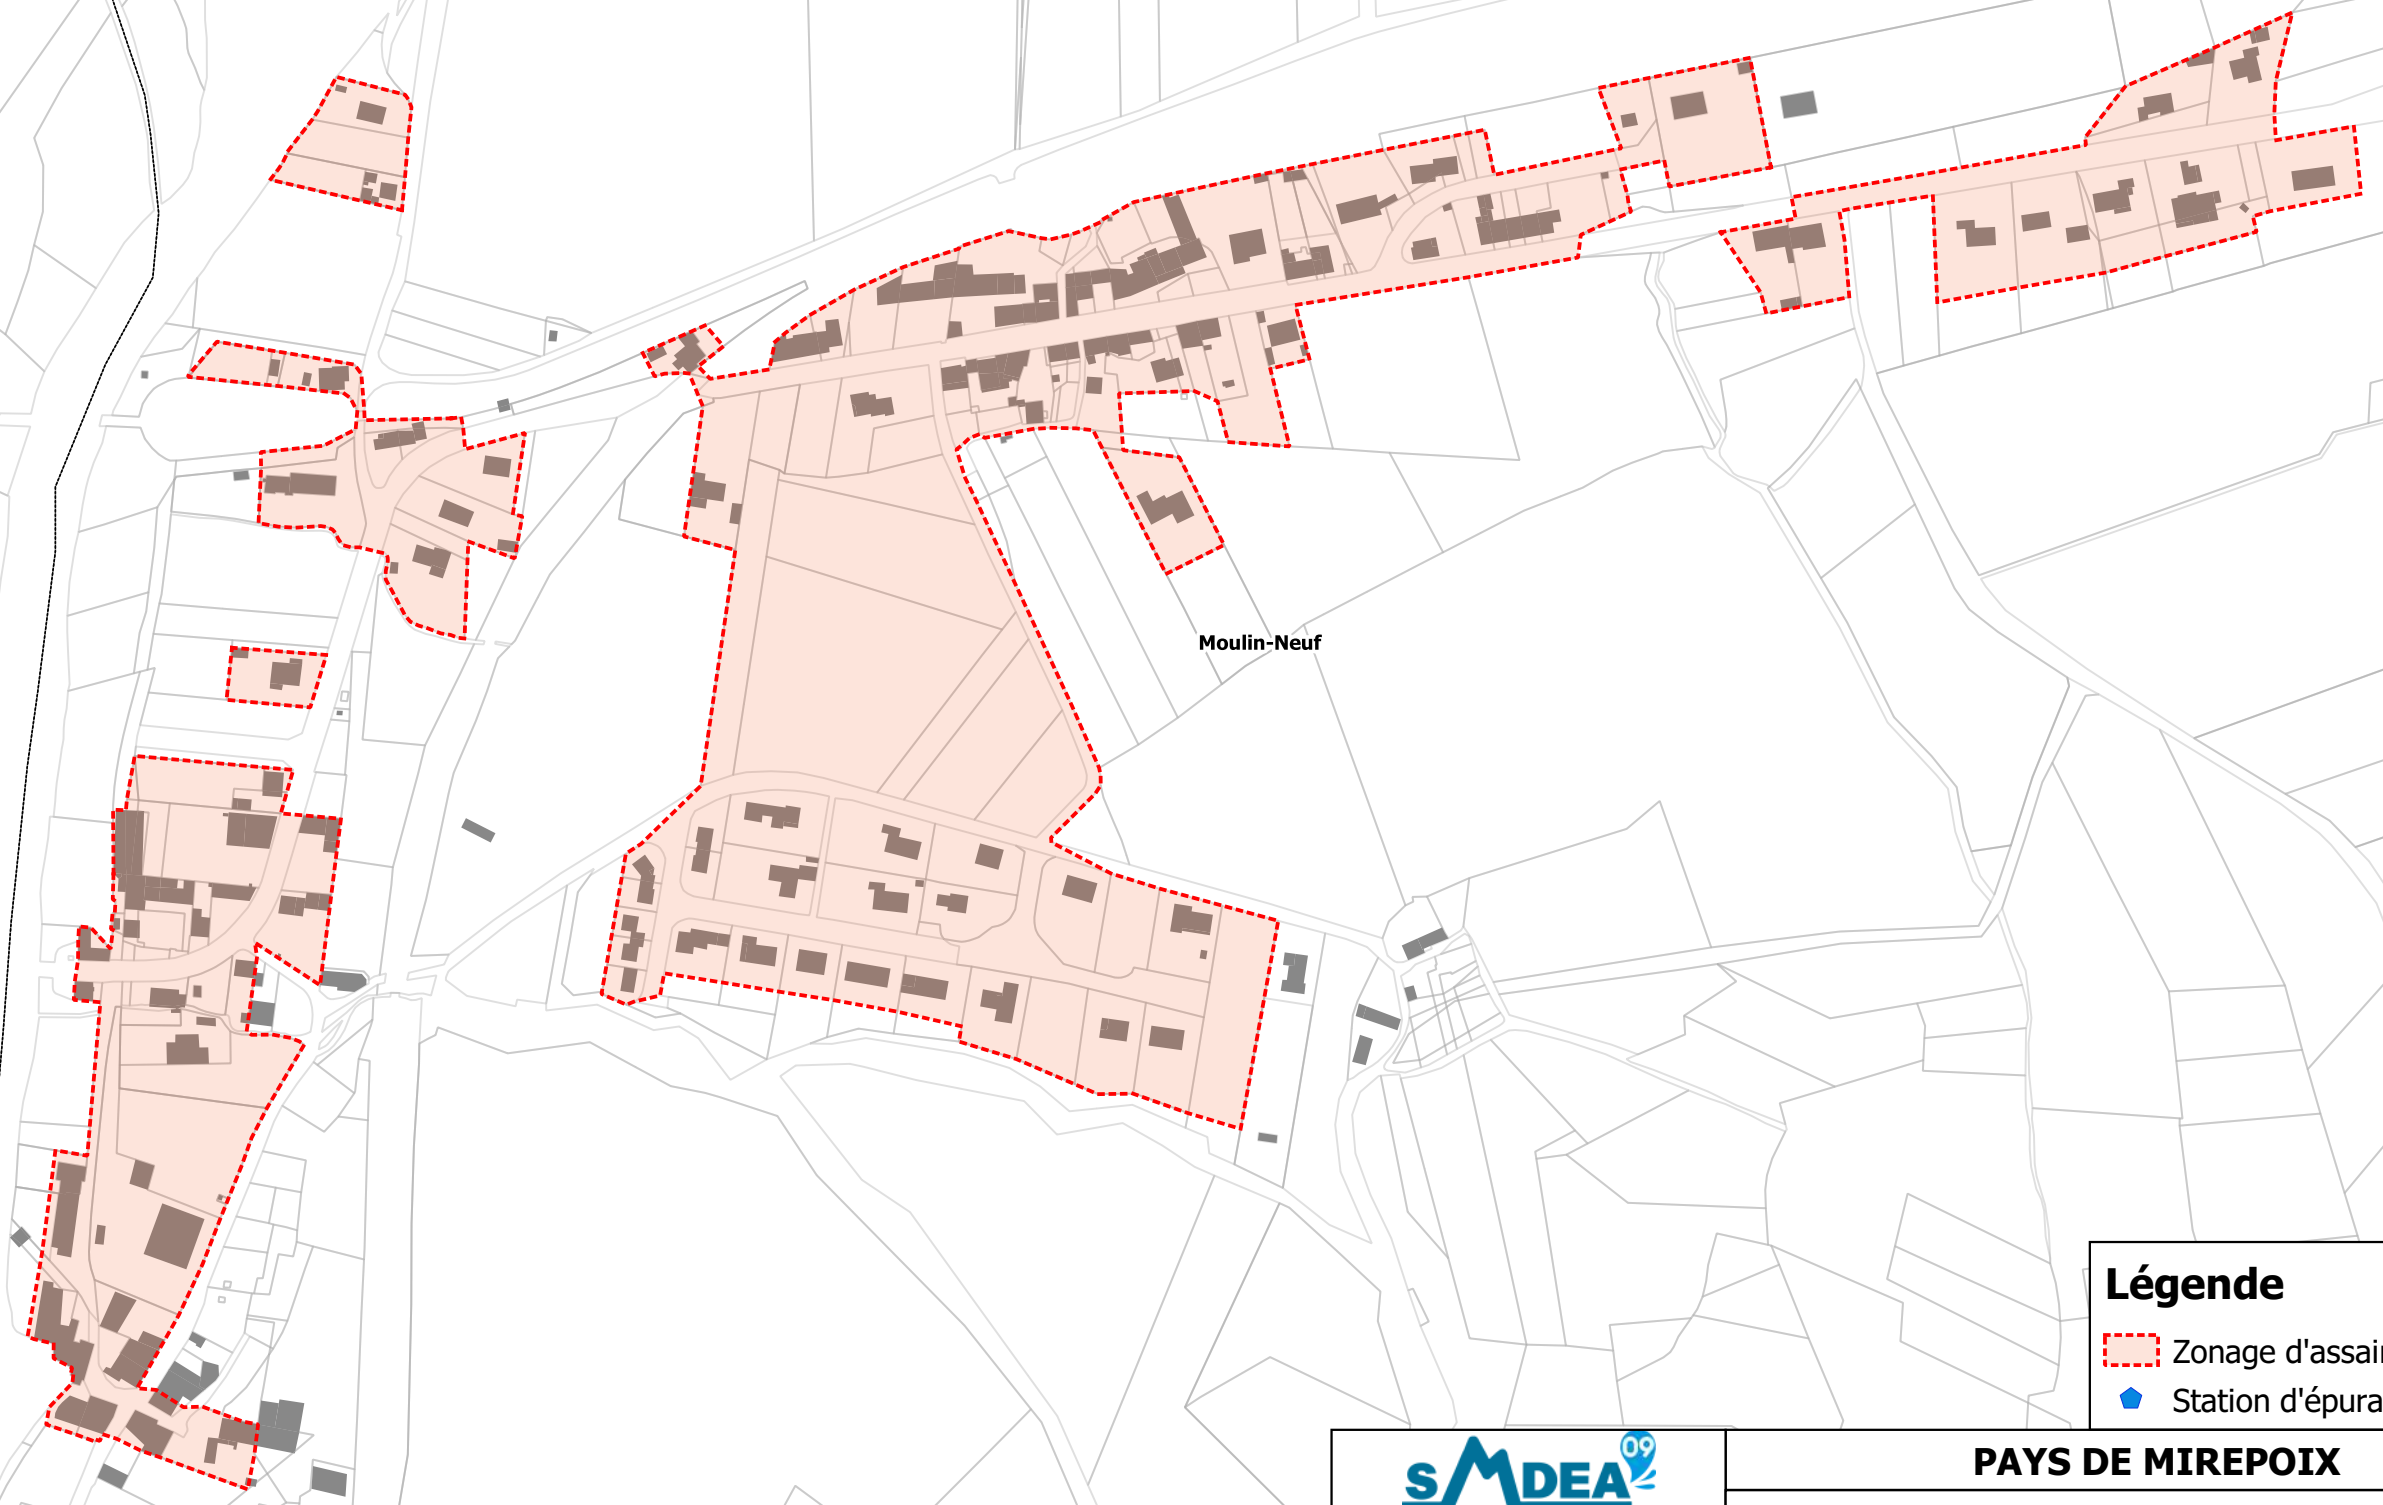Moulin-Neuf



Légende

-  Zonage d'assainissement
-  Station d'épuration existante

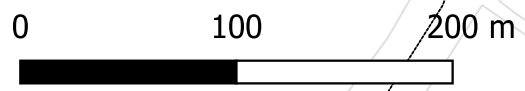



| | | | |
|---|---------|------------------|-------------------------------------|
| PAYS DE MIREPOIX | | | |
| SCHEMA DIRECTEUR ASSAINISSEMENT | | | |
| Zonage d'assainissement de de Moulin Neuf | | | |
| Affaire n° : 4372150 | 03/2023 | Echelle : 1/3500 | Réalisation : RDU Contrôle : MBR |



Aigues-Vives

Regat

Légende
[Red dashed box symbol] Zonage d'assainissement



PAYS DE MIREPOIX

SCHEMA DIRECTEUR ASSAINISSEMENT

Proposition de zonage d'assainissement
Commune de Régat



| | | | |
|----------------------|---------|-------------------|-------------------------------------|
| Affaire n° : 4372150 | 03/2022 | Echelle : 1/4 000 | Réalisation : APT Contrôle : MBR |
|----------------------|---------|-------------------|-------------------------------------|



Roumengoux

Moulin-Neuf

Légende

 Zonage d'assainissement



PAYS DE MIREPOIX

SCHEMA DIRECTEUR ASSAINISSEMENT



Proposition de zonage d'assainissement
Commune de Roumengoux

Affaire n° : 4372150

03/2022

Echelle : 1/4 000


Réalisation : APT
Contrôle : MBR

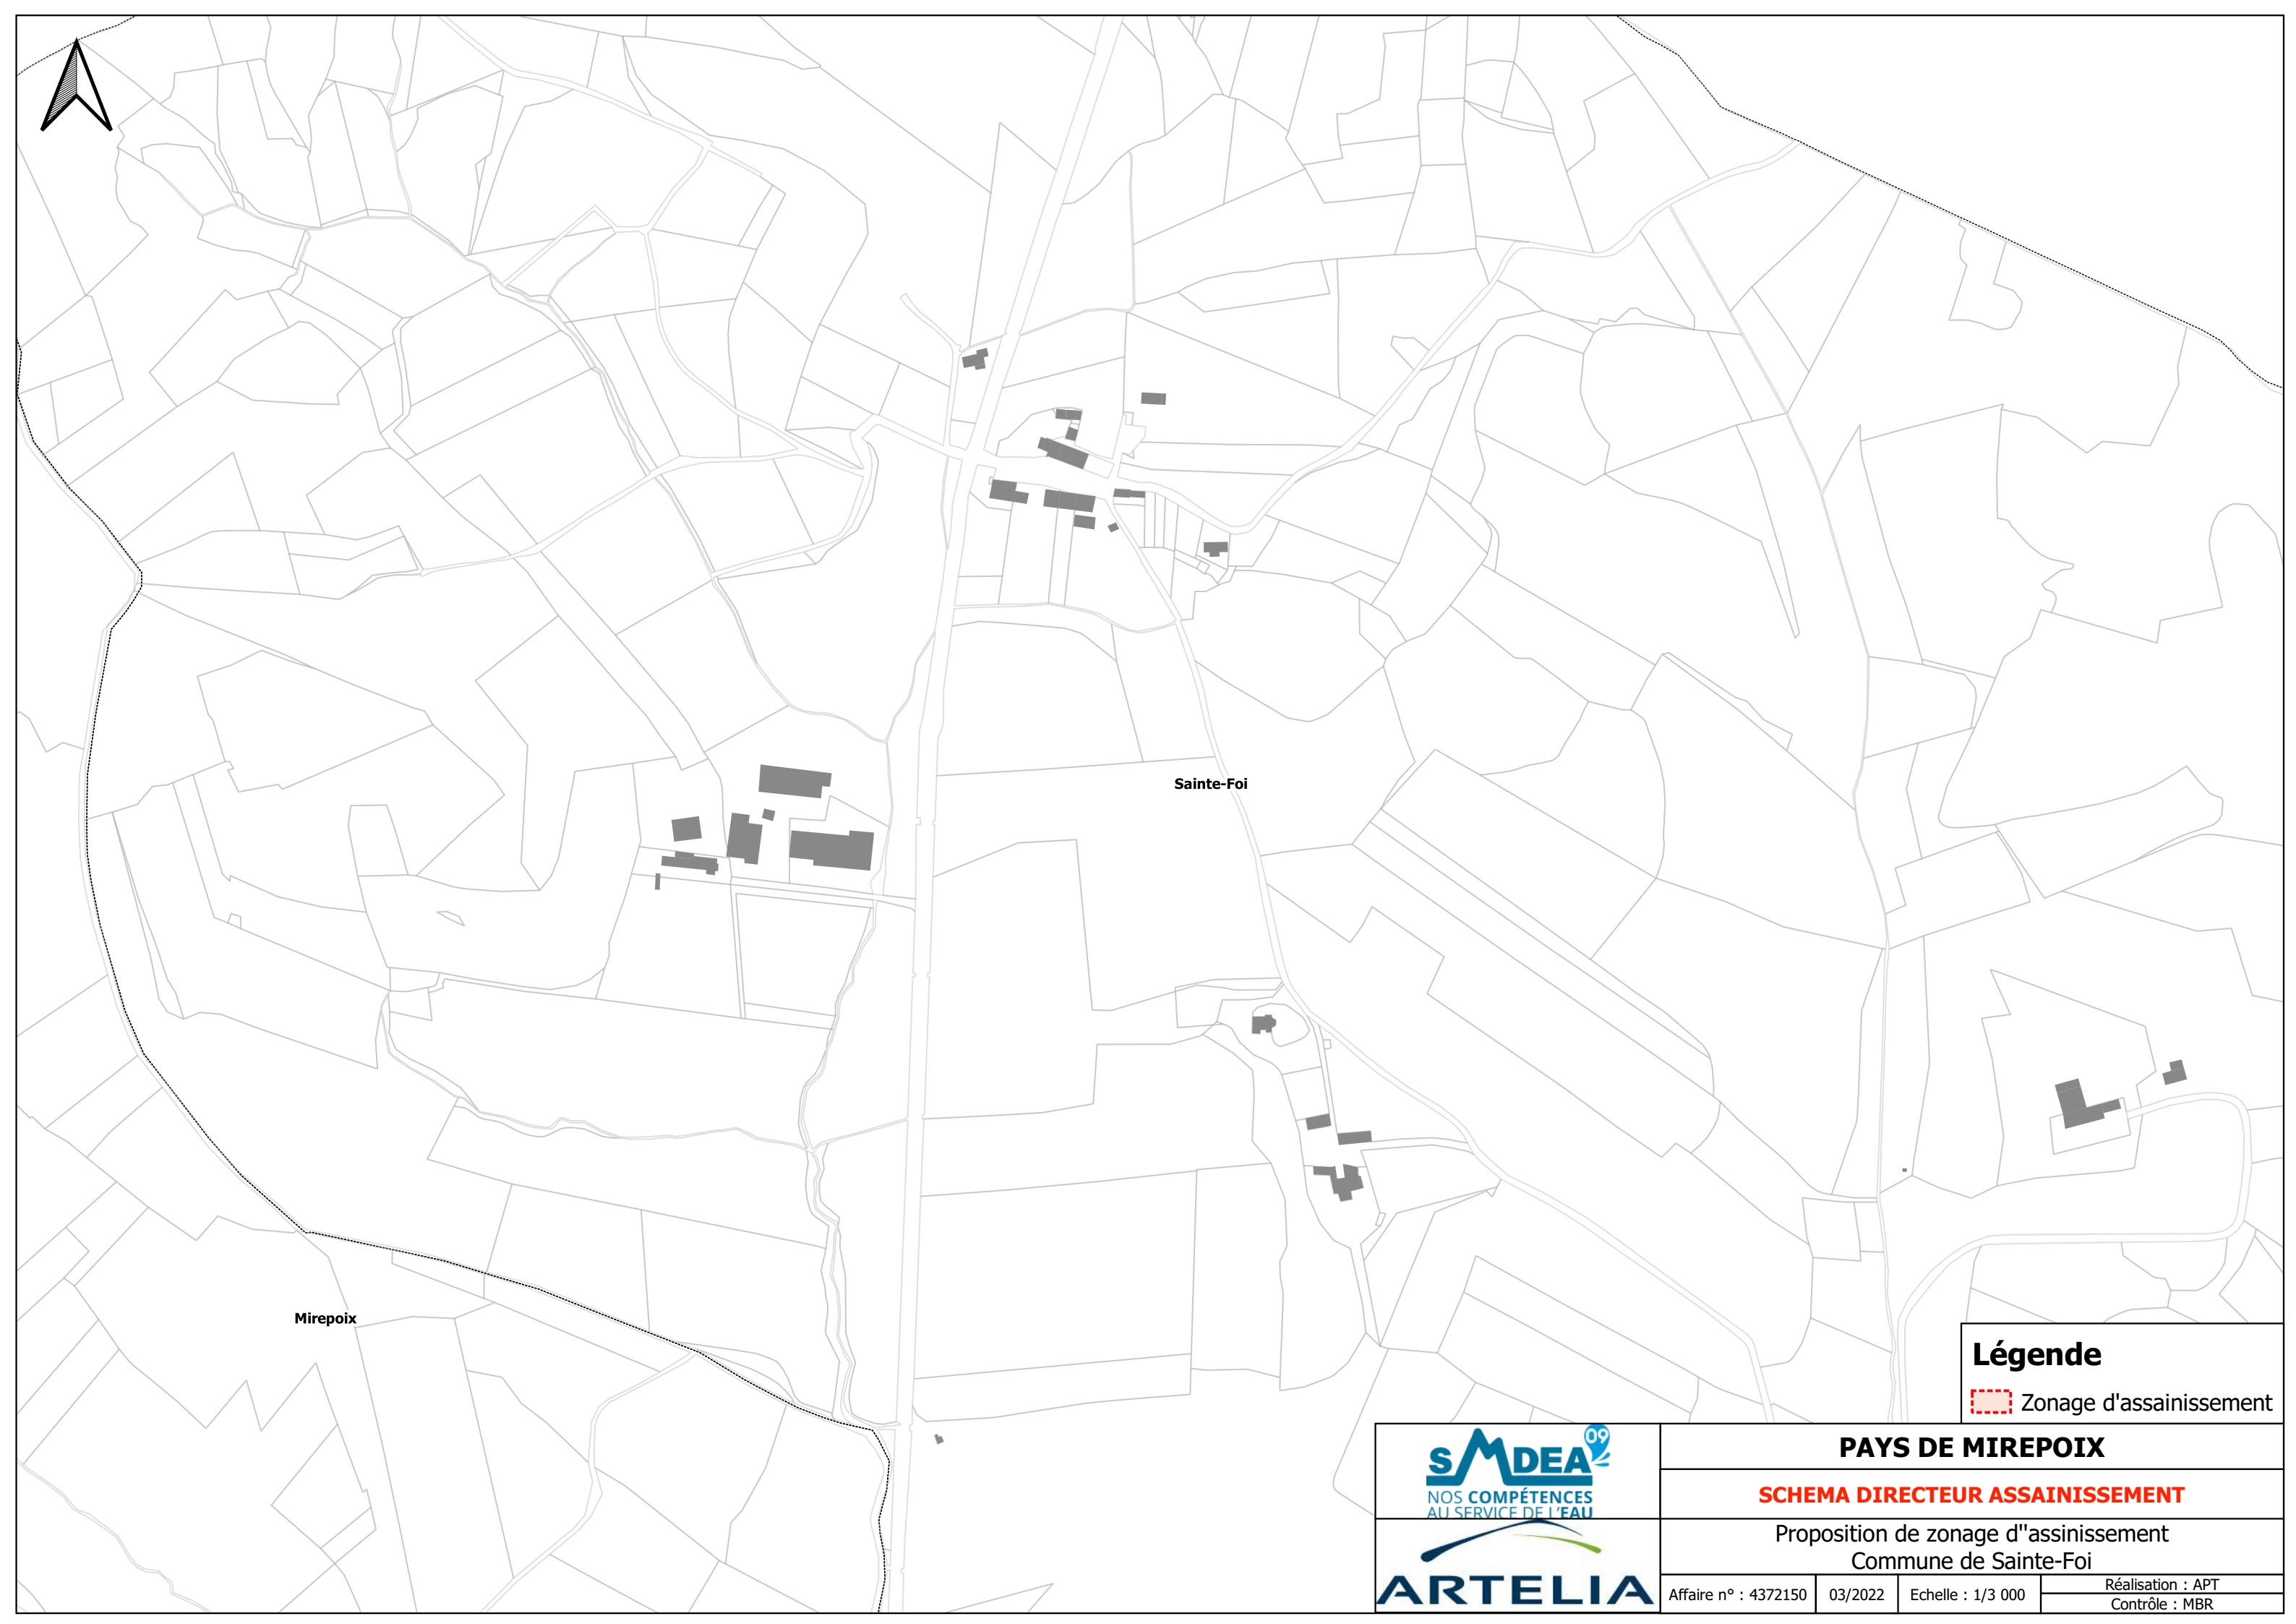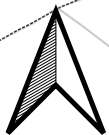

Sainte-Foi

Mirepoix

Légende

 Zonage d'assainissement



PAYS DE MIREPOIX

SCHEMA DIRECTEUR ASSAINISSEMENT

Proposition de zonage d'assainissement
Commune de Sainte-Foi




Affaire n° : 4372150

03/2022

Echelle : 1/3 000

Réalisation : APT
Contrôle : MBR


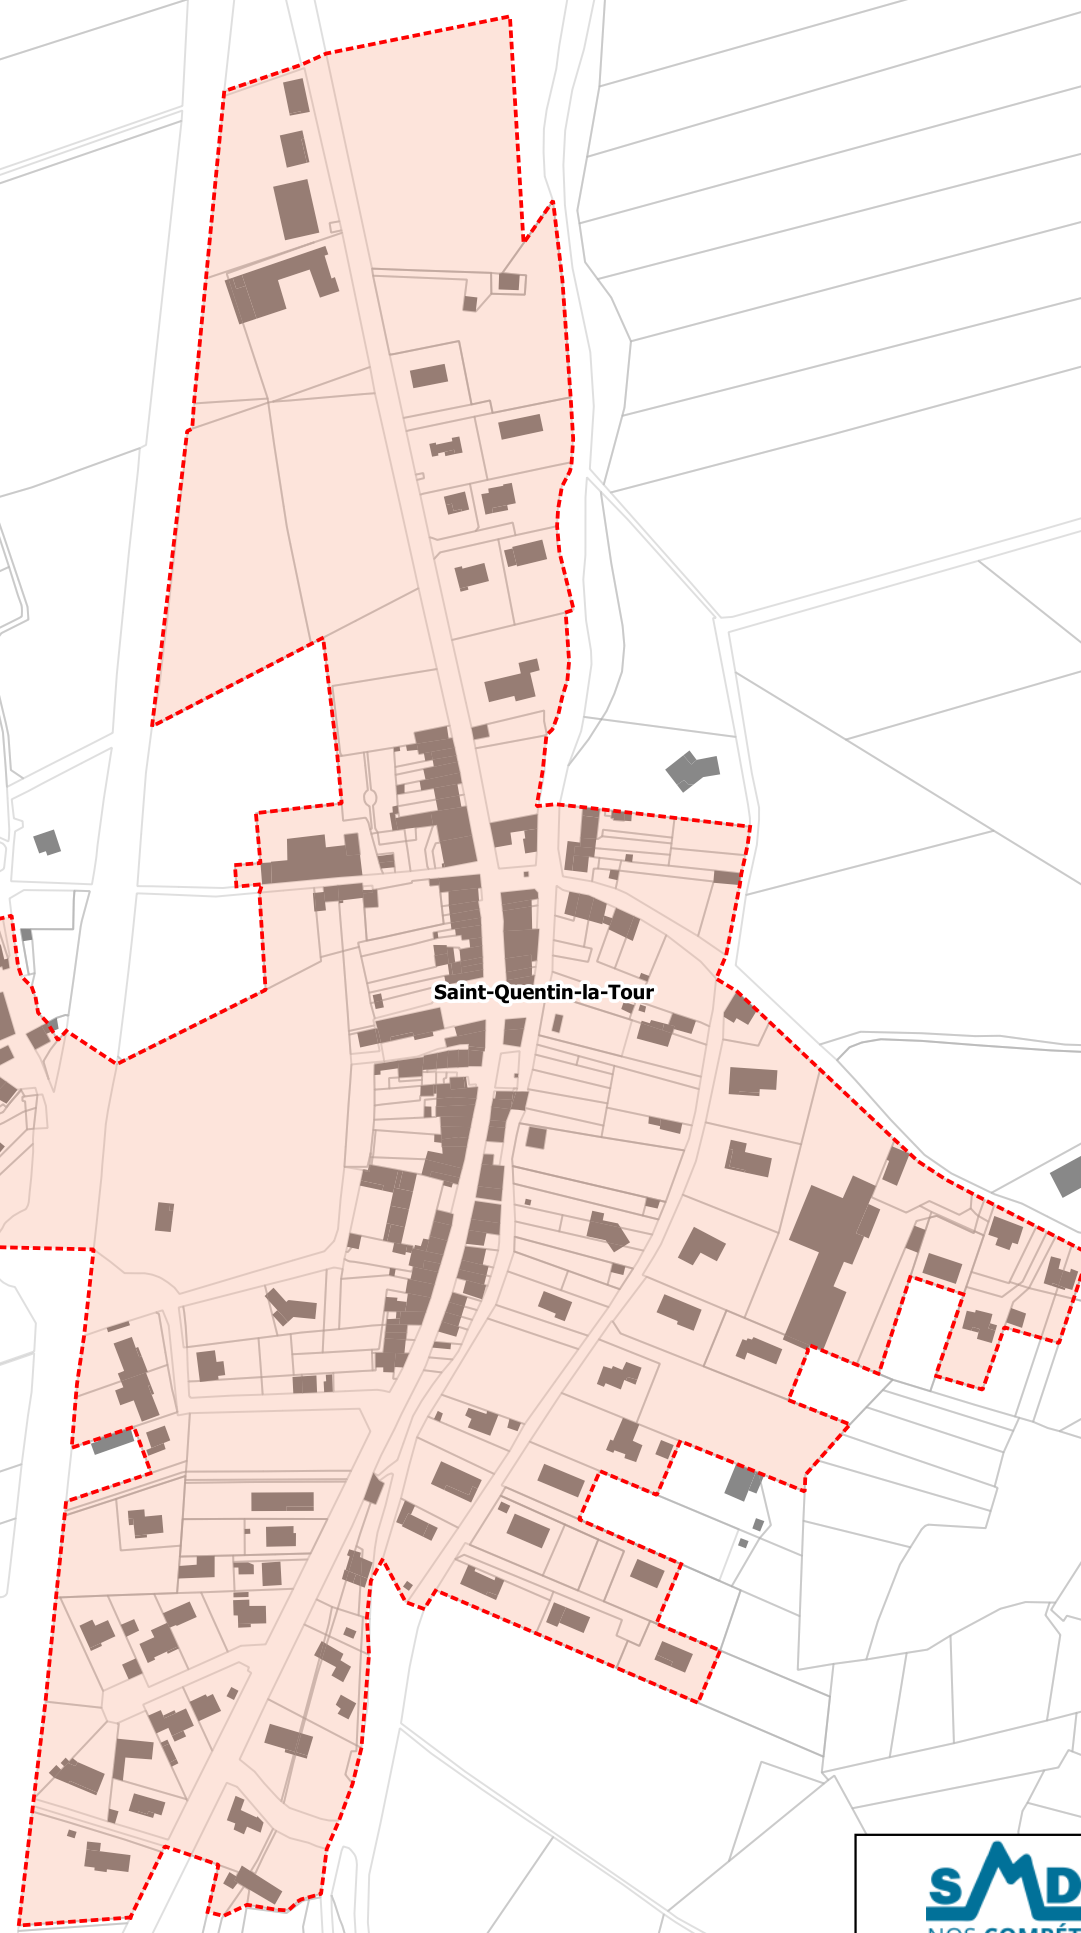


Saint-Quentin-la-Tour

Légende
[Red dashed line symbol] Zonage d'assainissement




| | | | |
|--|---------|------------------|-------------------------------------|
| PAYS DE MIREPOIX | | | |
| SCHEMA DIRECTEUR ASSAINISSEMENT | | | |
| Zonage d'assainissement de Saint Quentin la Tour | | | |
| Affaire n° : 4372150 | 03/2023 | Echelle : 1/3500 | Réalisation : RDU Contrôle : MBR |

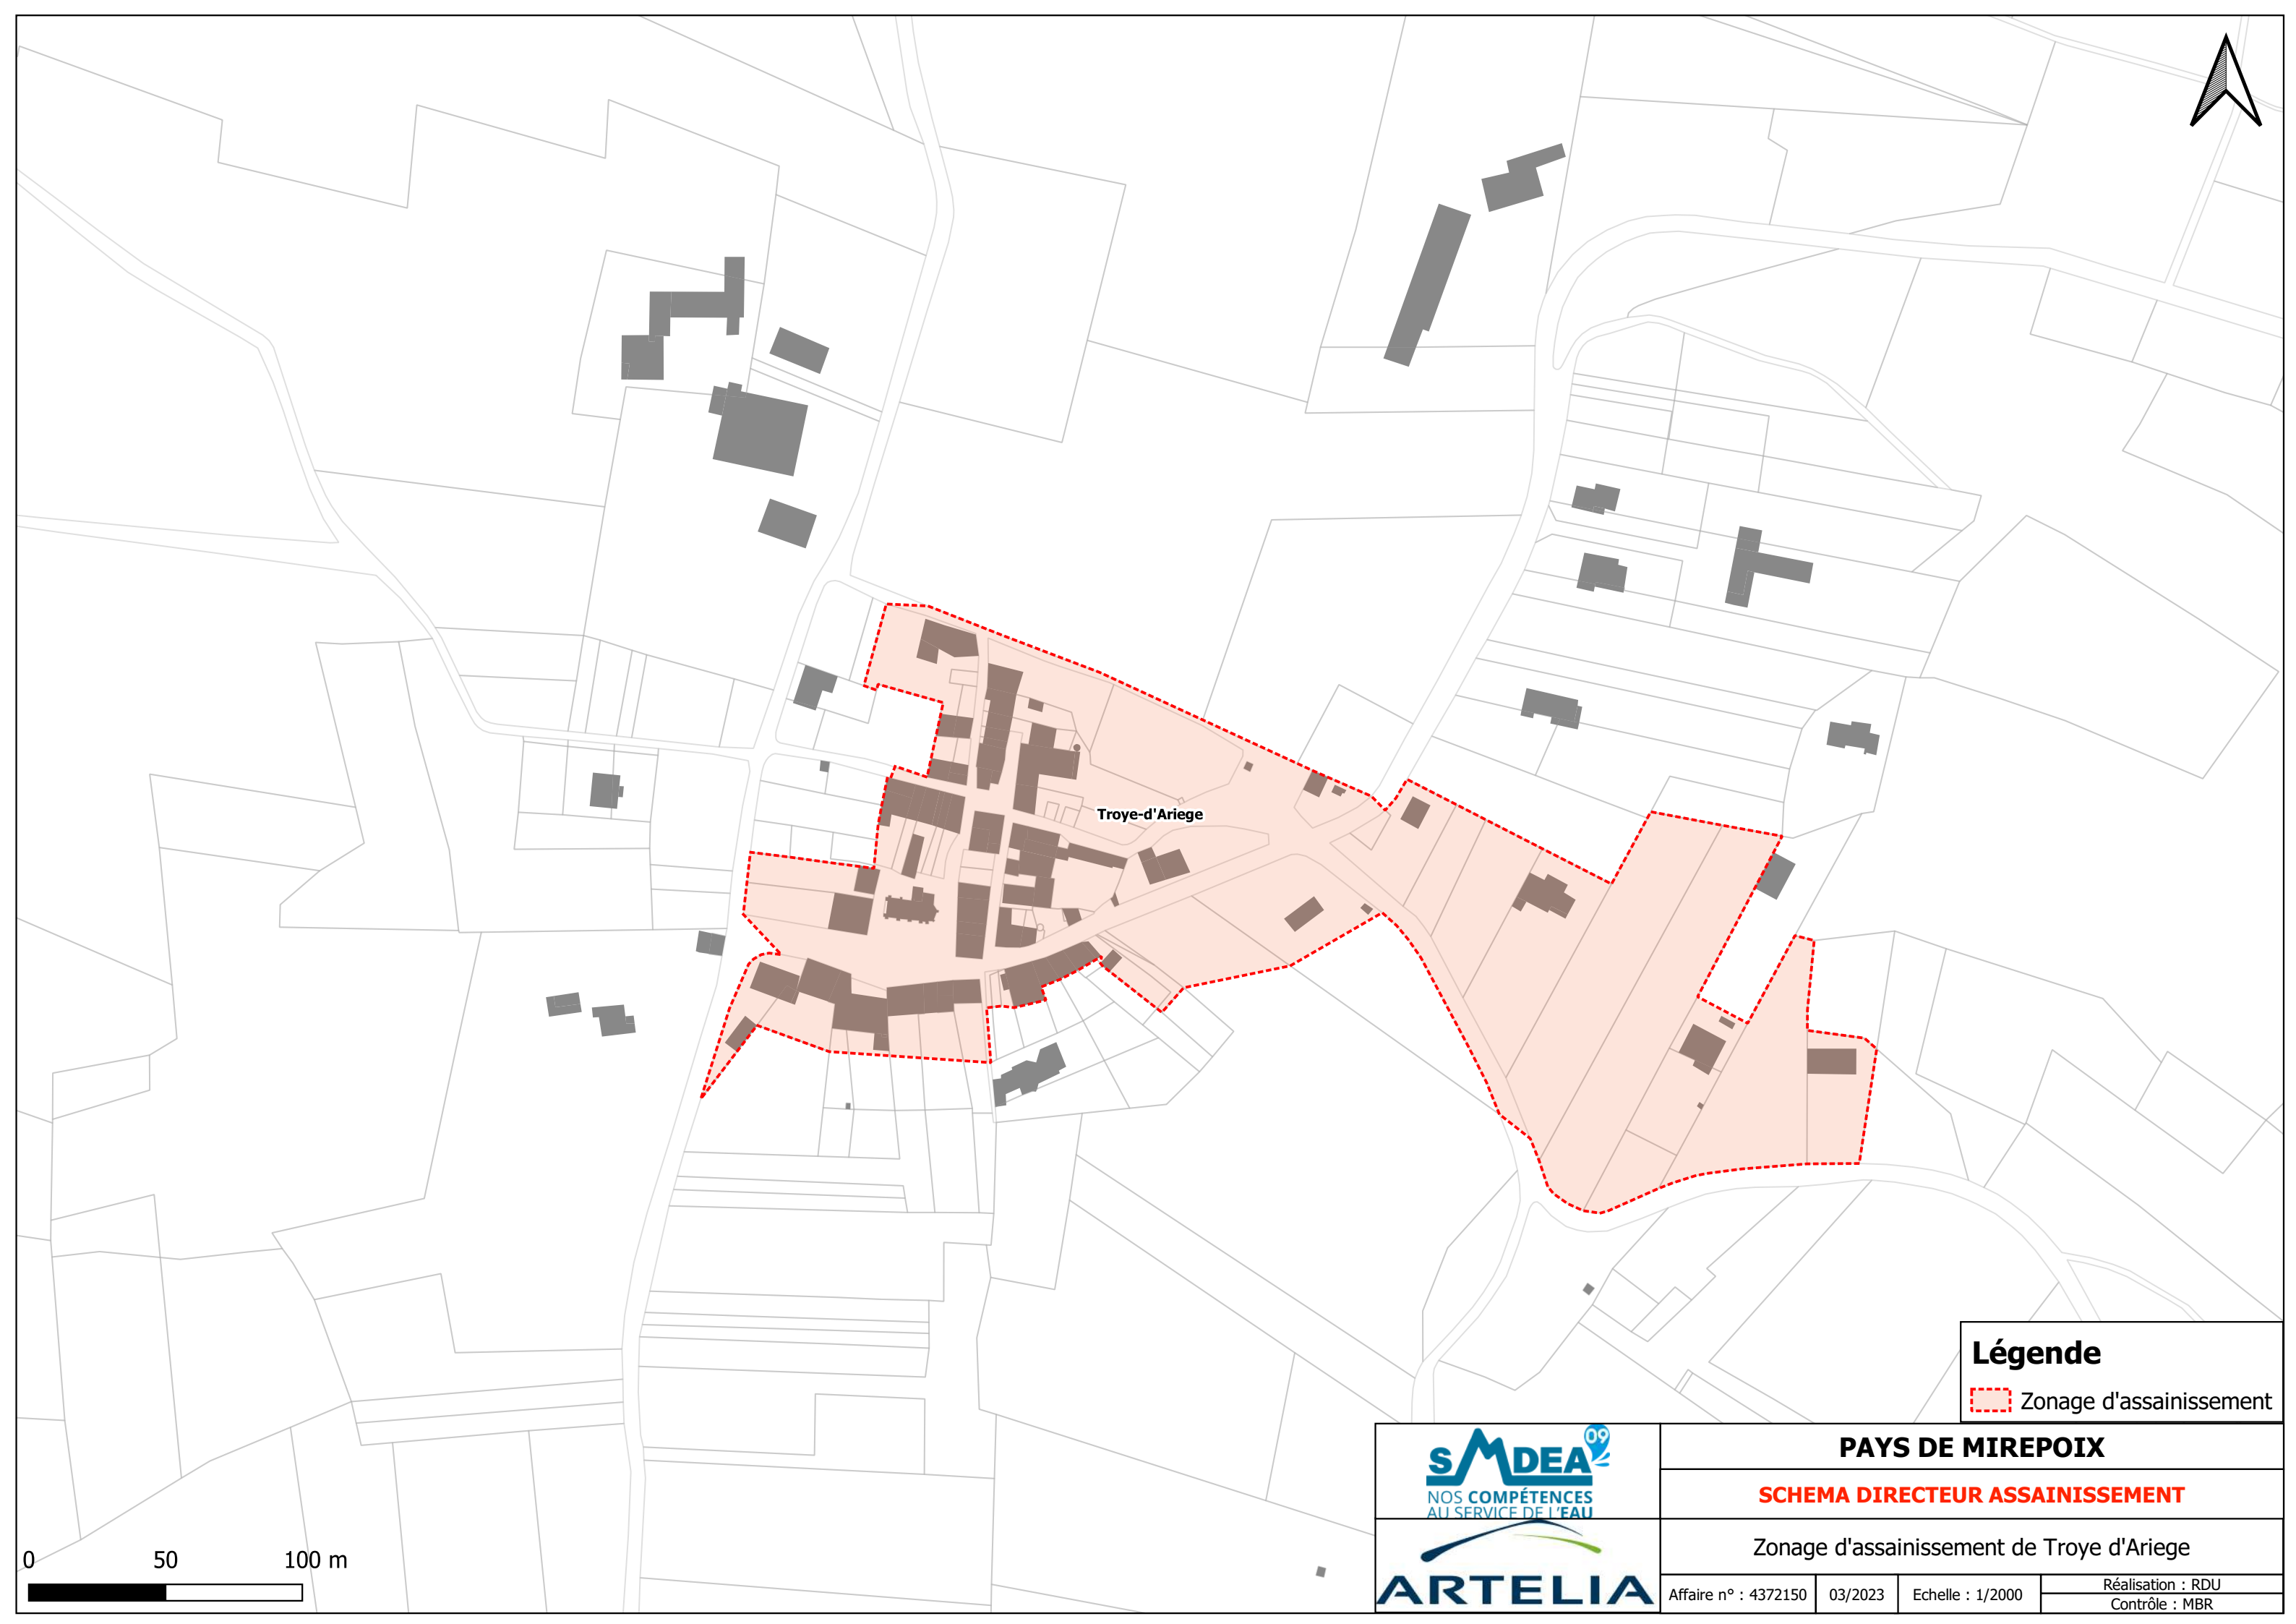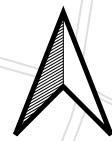

Troye-d'Ariege

Légende
Zonage d'assainissement

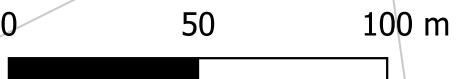

| | | | |
|--|---|---------|-------------------------------------|
| | PAYS DE MIREPOIX | | |
| | SCHEMA DIRECTEUR ASSAINISSEMENT | | |
| | Zonage d'assainissement de Troye d'Ariege | | |
| | Affaire n° : 4372150 | 03/2023 | Echelle : 1/2000 |
| | | | Réalisation : RDU Contrôle : MBR |