



Mirepoix

Besset

Coutens

Légende

 Zonage d'assainissement



PAYS DE MIREPOIX

SCHEMA DIRECTEUR ASSAINISSEMENT

Proposition de zonage d'assainissement
Commune de Besset



Affaire n° : 4372150

03/2022

Echelle : 1/5 000

Réalisation : APT
Contrôle : MBR



Mirepoix

Beset

Coutens

Légende

 Zonage d'assainissement



PAYS DE MIREPOIX

SCHEMA DIRECTEUR ASSAINISSEMENT

Zonage d'assainissement de Coutens




Affaire n° : 4372150

03/2022

Echelle : 1/2500

Réalisation : APT
Contrôle : MBR

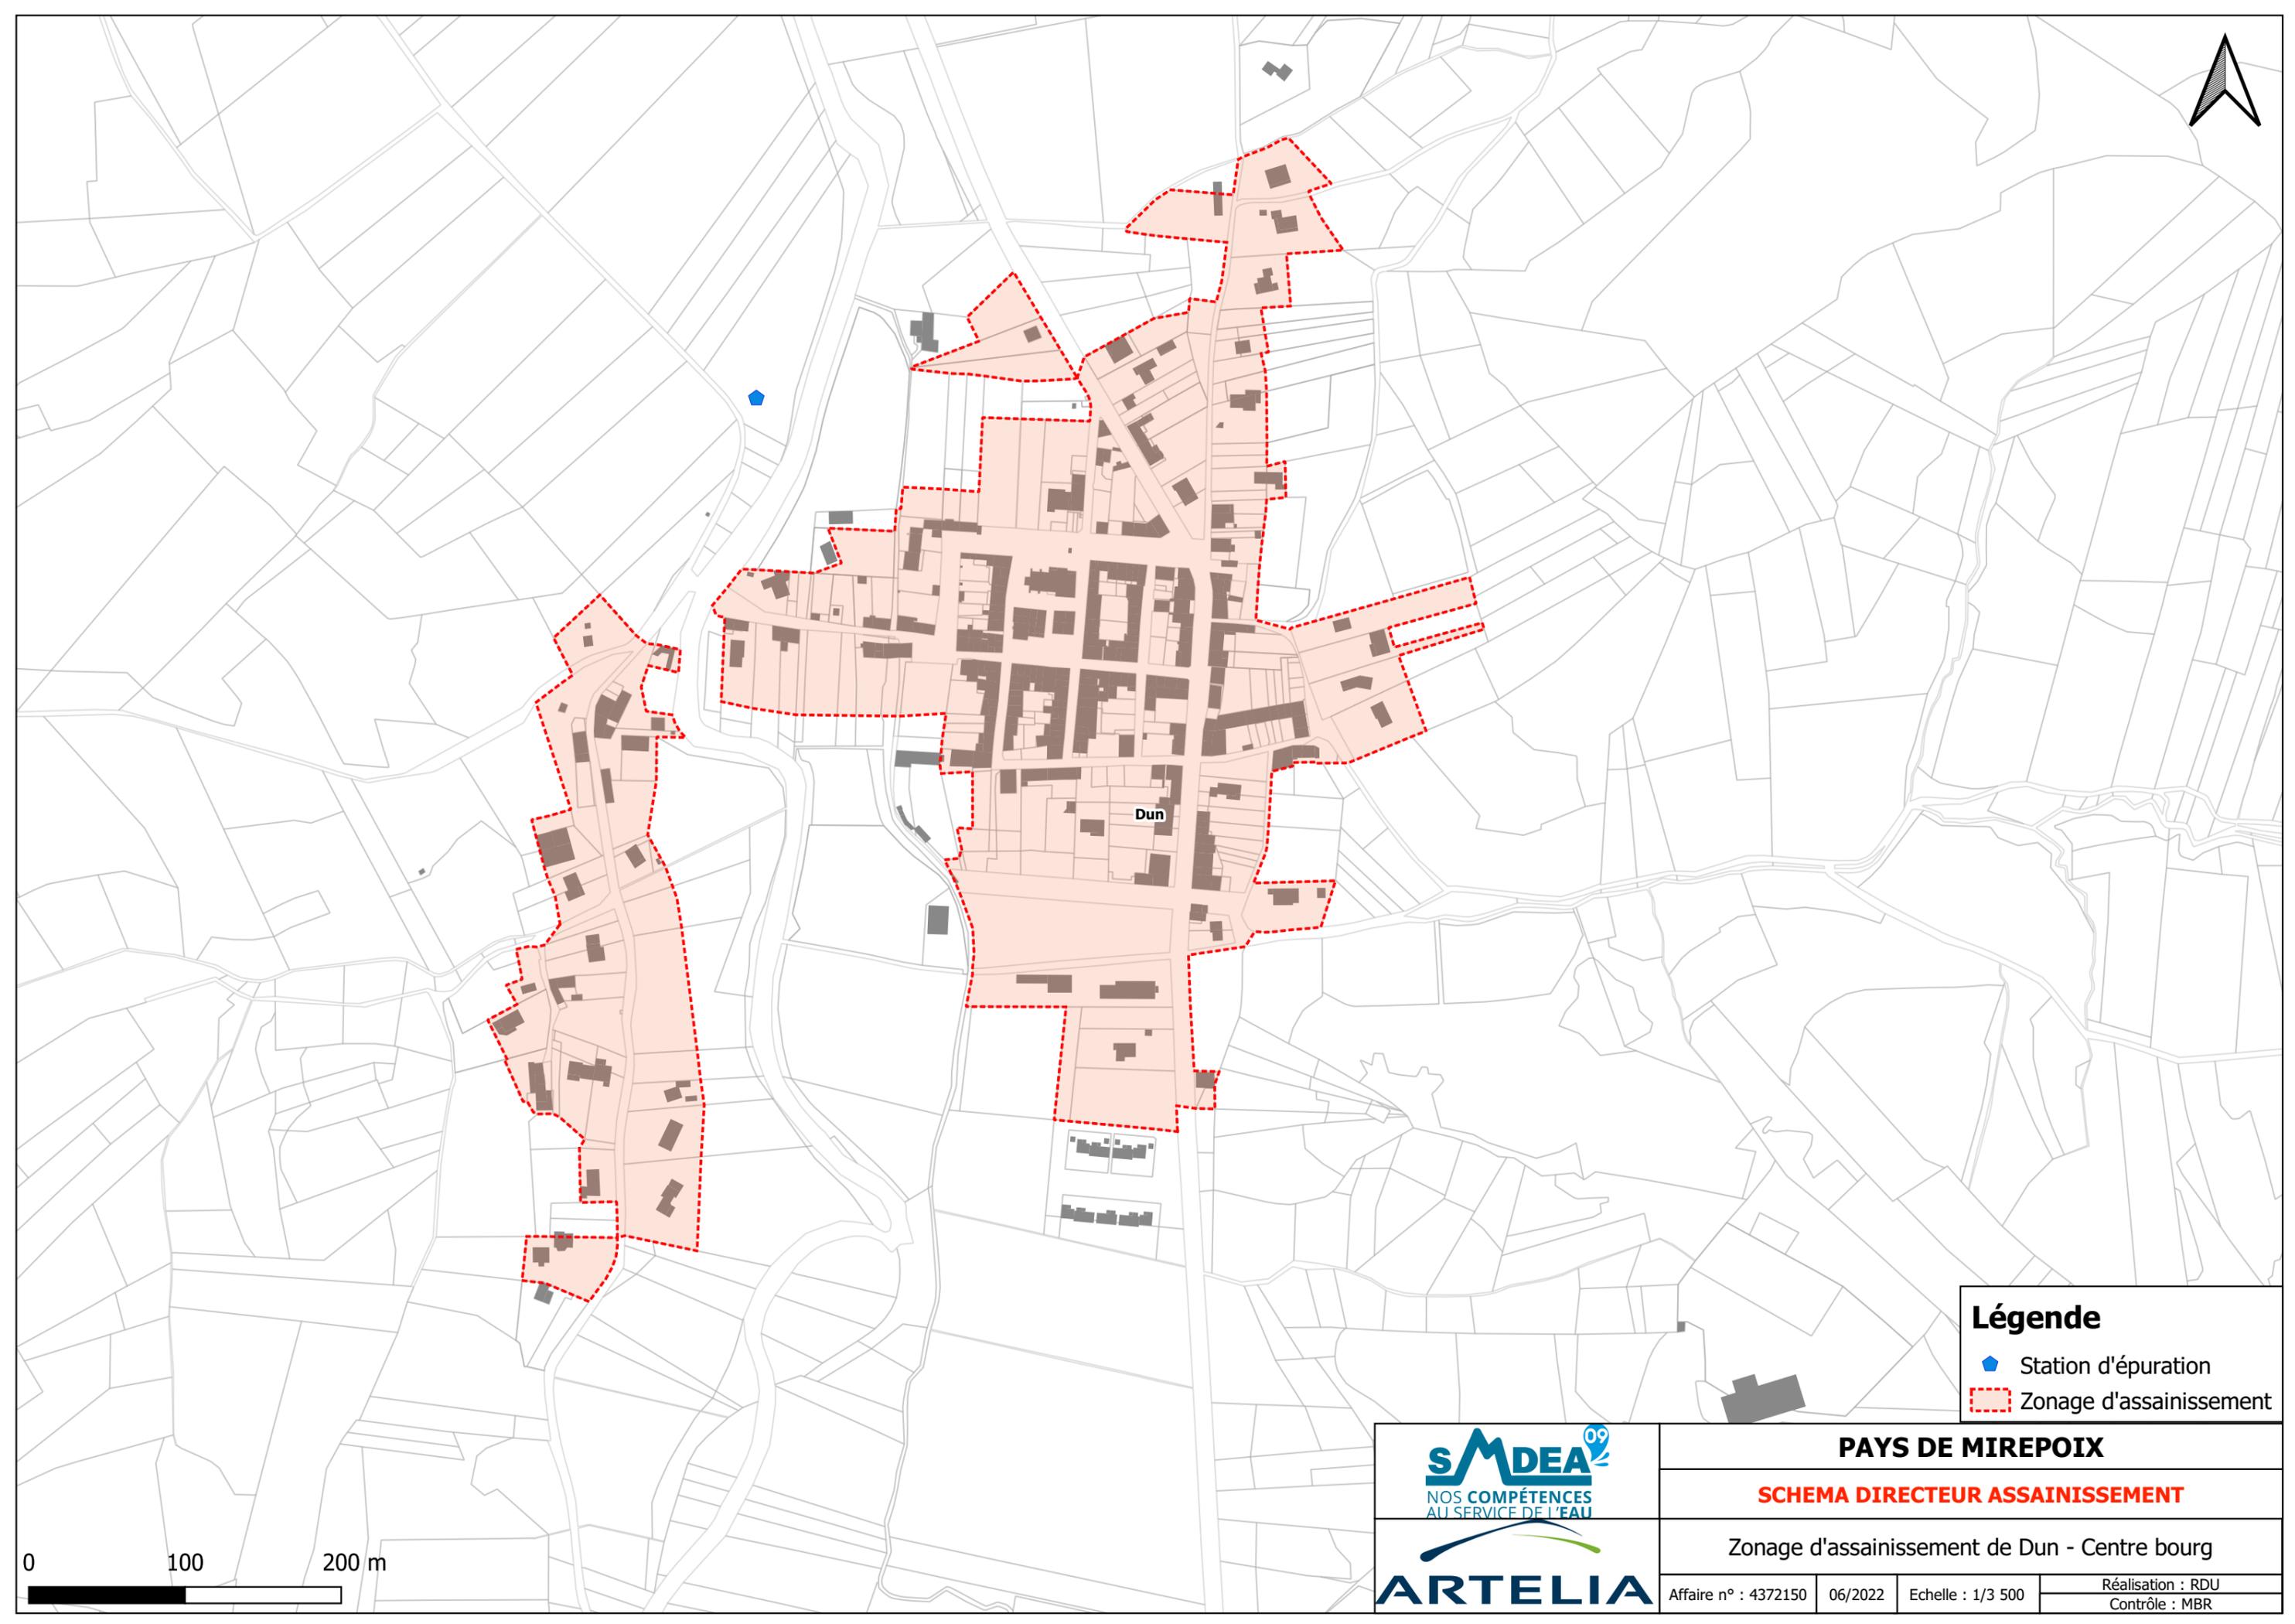


Légende

-  Station d'épuration
-  Zonage d'assainissement




PAYS DE MIREPOIX			
SCHEMA DIRECTEUR ASSAINISSEMENT			
Zonage d'assainissement de Dun - Centre bourg			
Affaire n° : 4372150	06/2022	Echelle : 1/3 500	Réalisation : RDU Contrôle : MBR

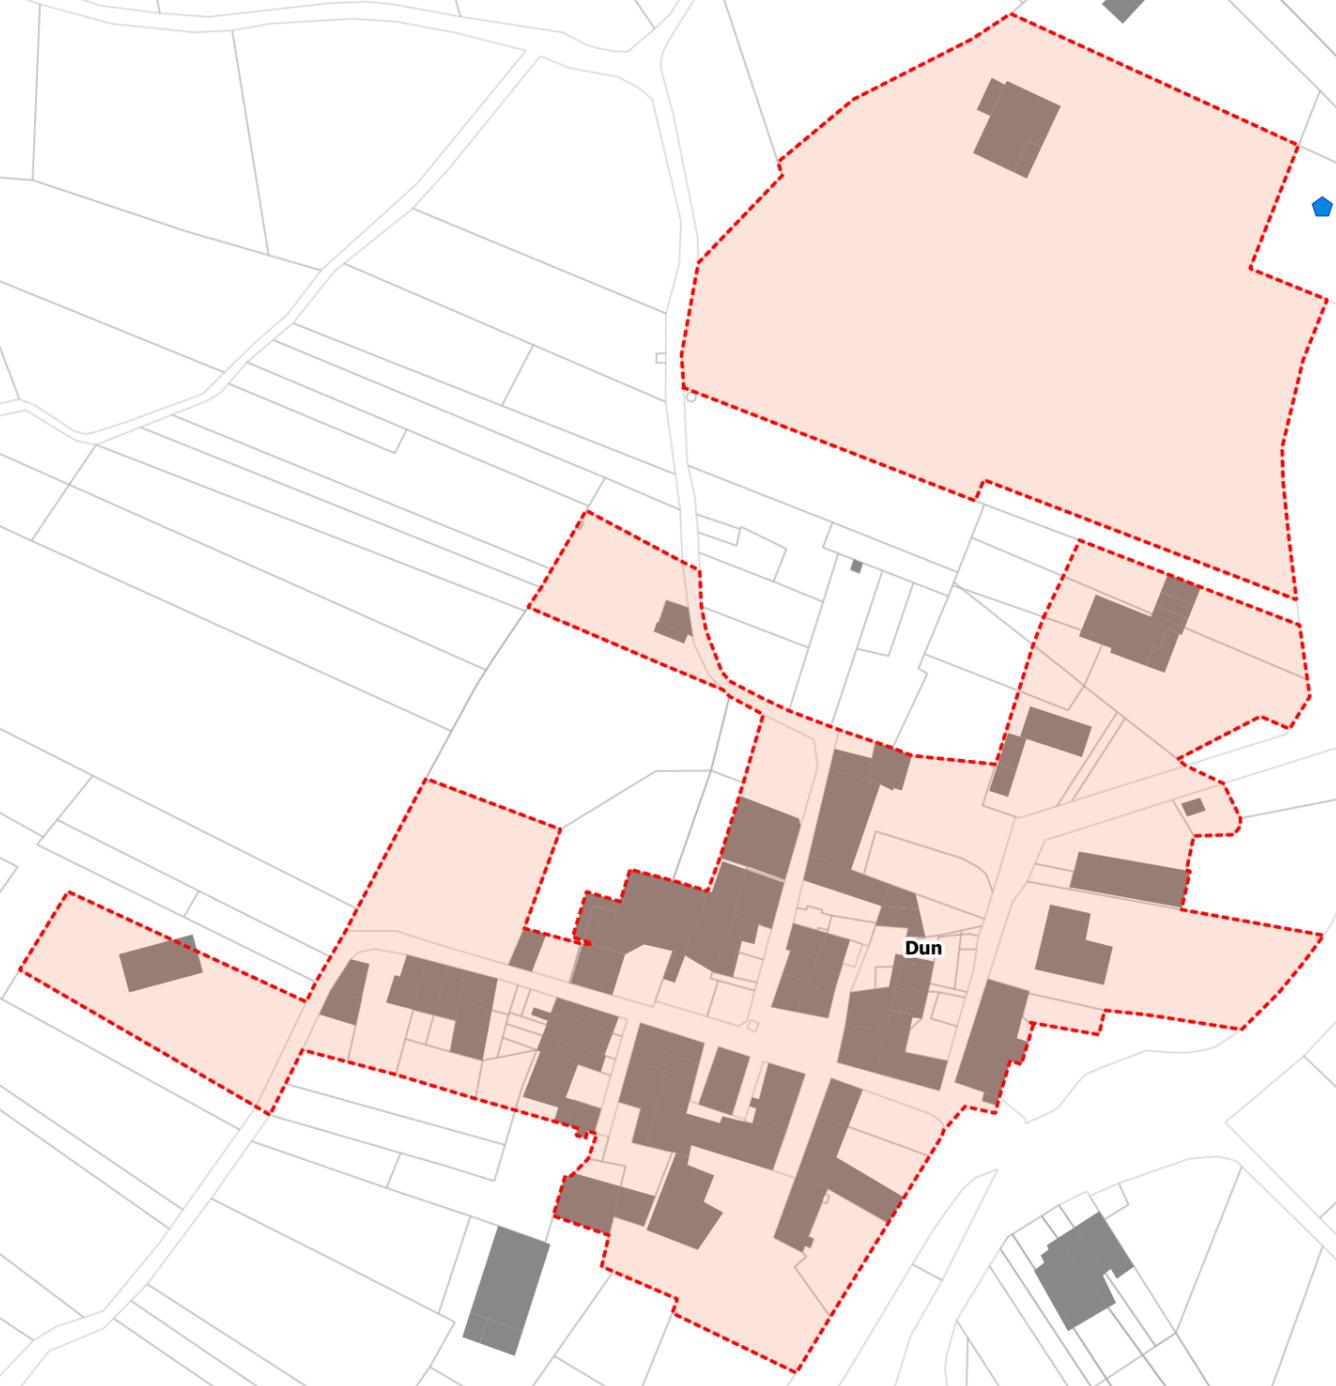


Légende

- ◆ Station d'épuration
- ▭ Zonage d'assainissement



	PAYS DE MIREPOIX		
	SCHEMA DIRECTEUR ASSAINISSEMENT		
	Zonage d'assainissement de Dun - Hameau d'Engraviès		
	Affaire n° : 4372150	06/2022	Echelle : 1/1 500
			Réalisation : RDU Contrôle : MBR

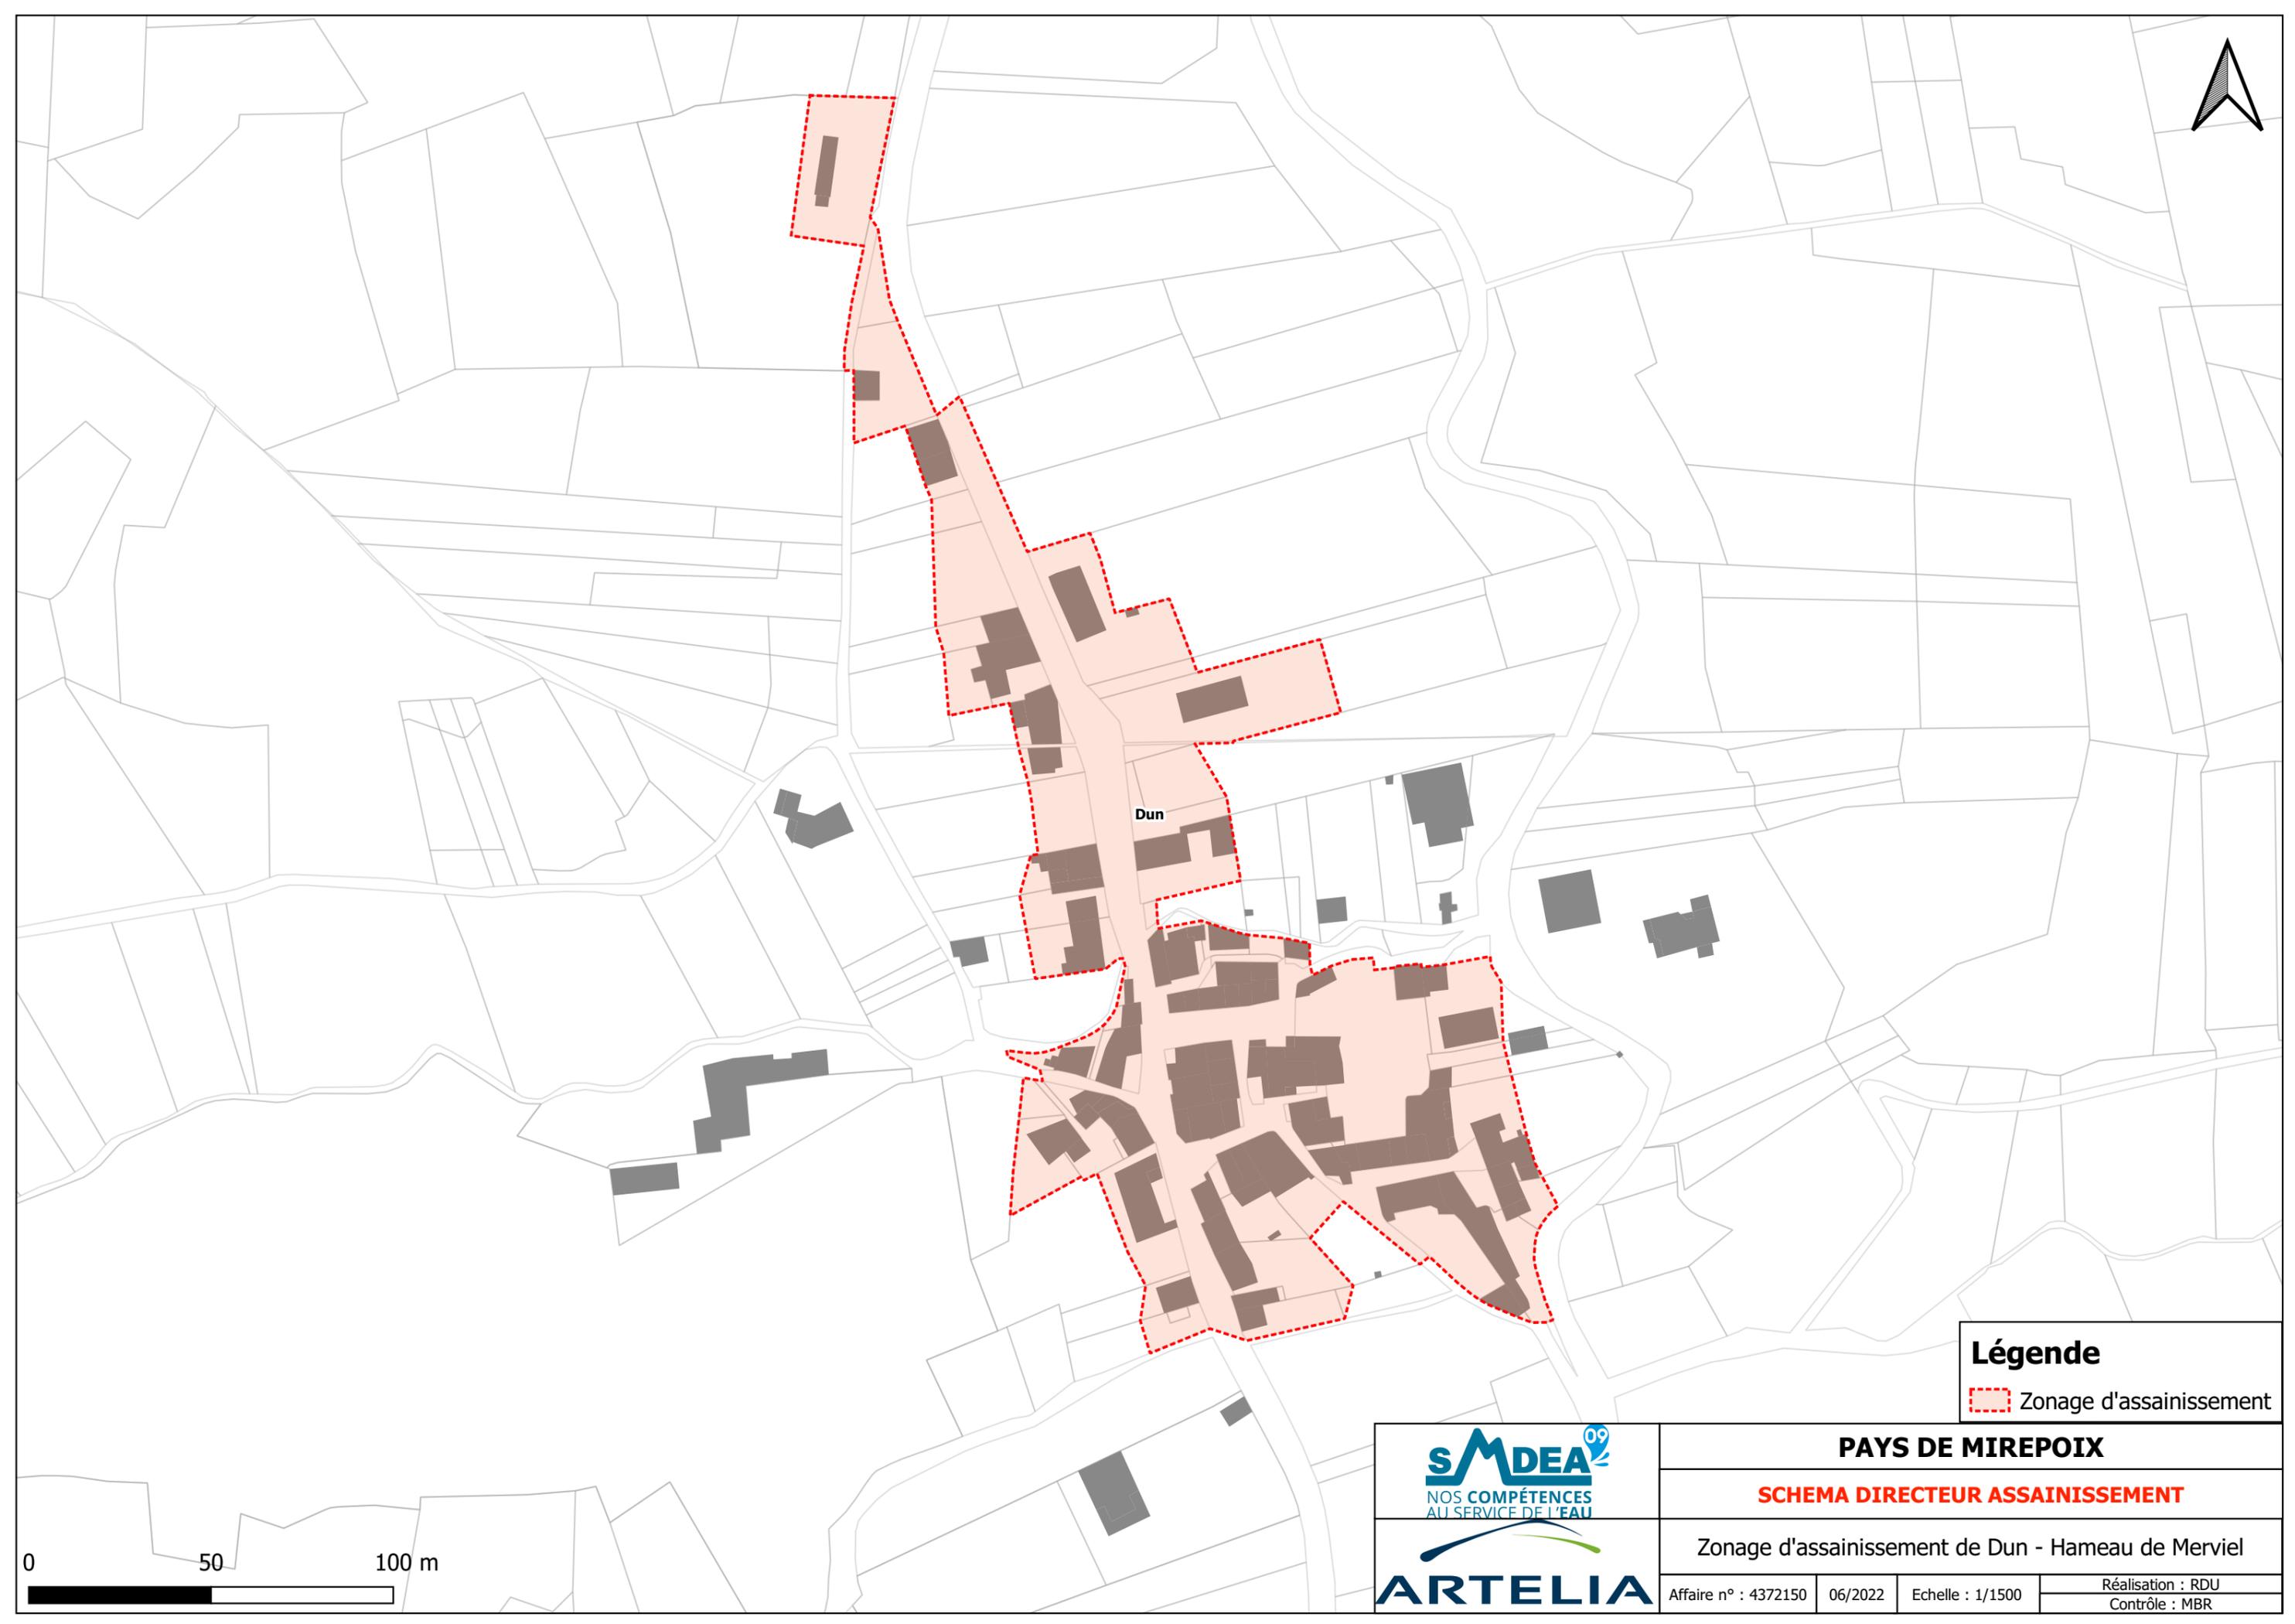


Dun

Légende
Zonage d'assainissement


PAYS DE MIREPOIX			
SCHEMA DIRECTEUR ASSAINISSEMENT			
Zonage d'assainissement de Dun - Hameau de Merviel			
Affaire n° : 4372150	06/2022	Echelle : 1/1500	Réalisation : RDU Contrôle : MBR



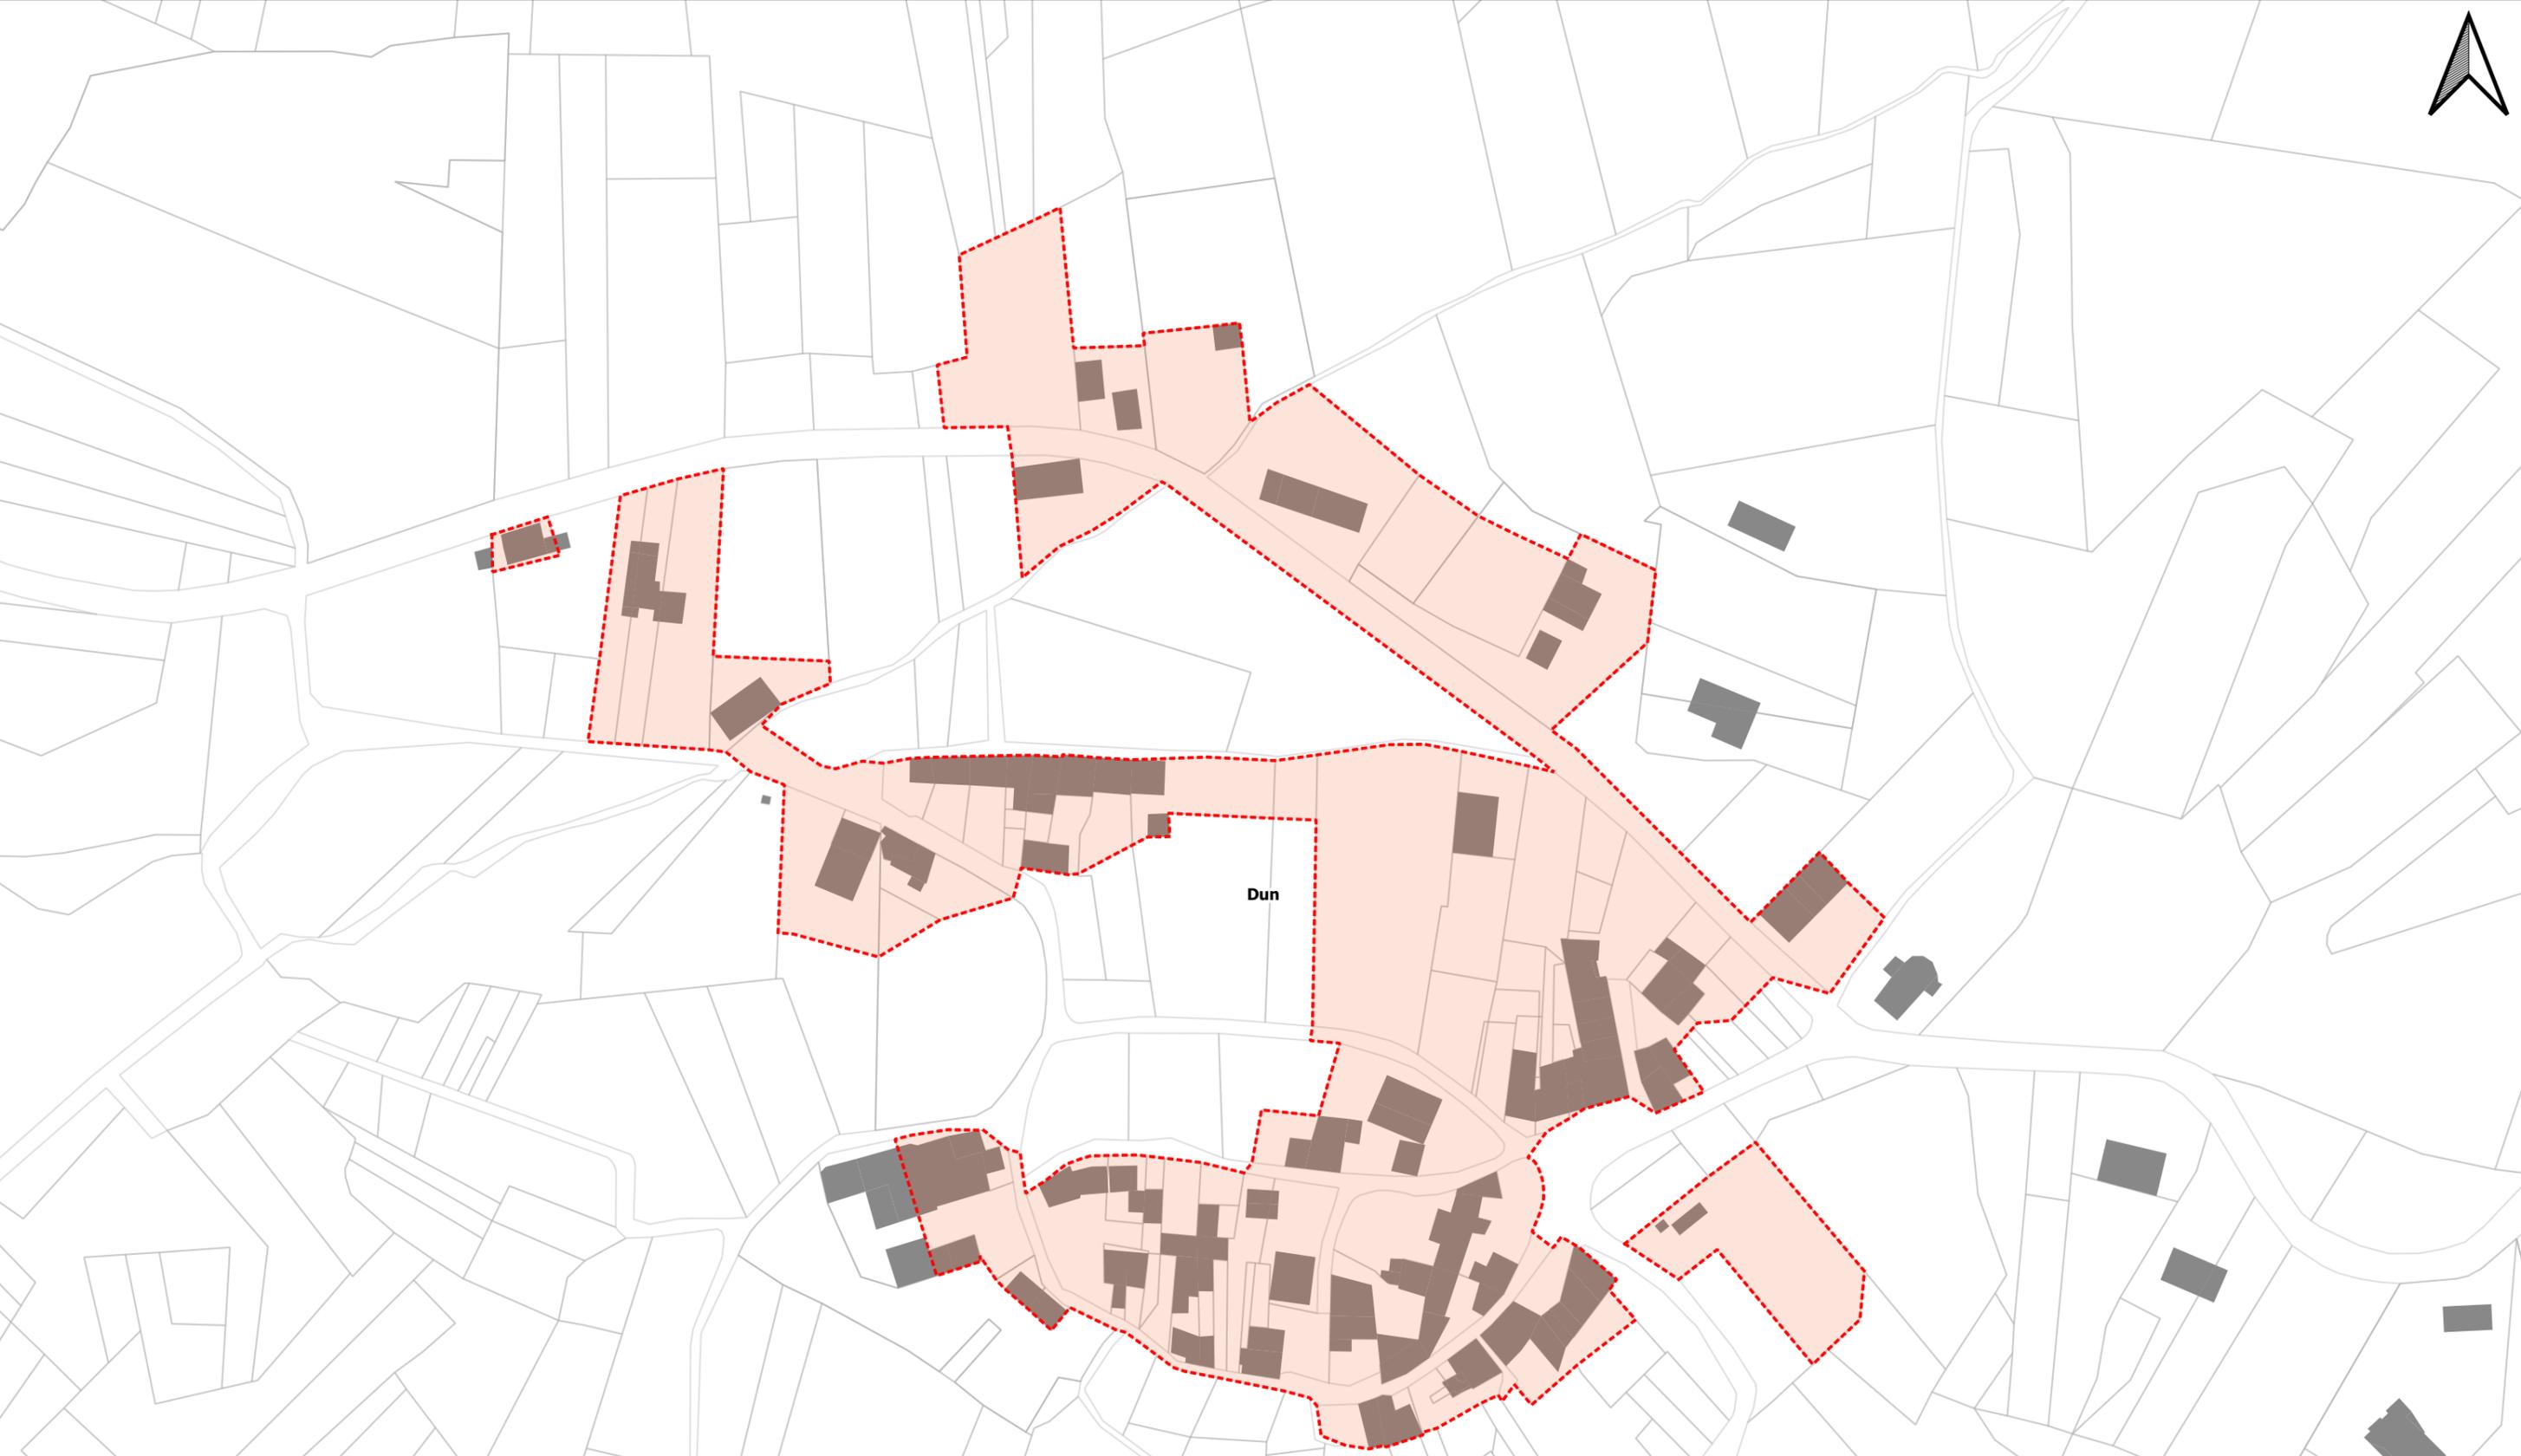


Dun

Légende
Zonage d'assainissement

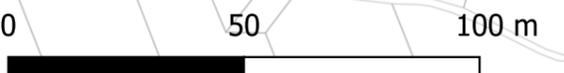

PAYS DE MIREPOIX			
SCHEMA DIRECTEUR ASSAINISSEMENT			
Zonage d'assainissement de Dun - Hameau de Senesse de Senabugue			
Affaire n° : 4372150	06/2022	Echelle : 1/1 500	Réalisation : RDU Contrôle : MBR

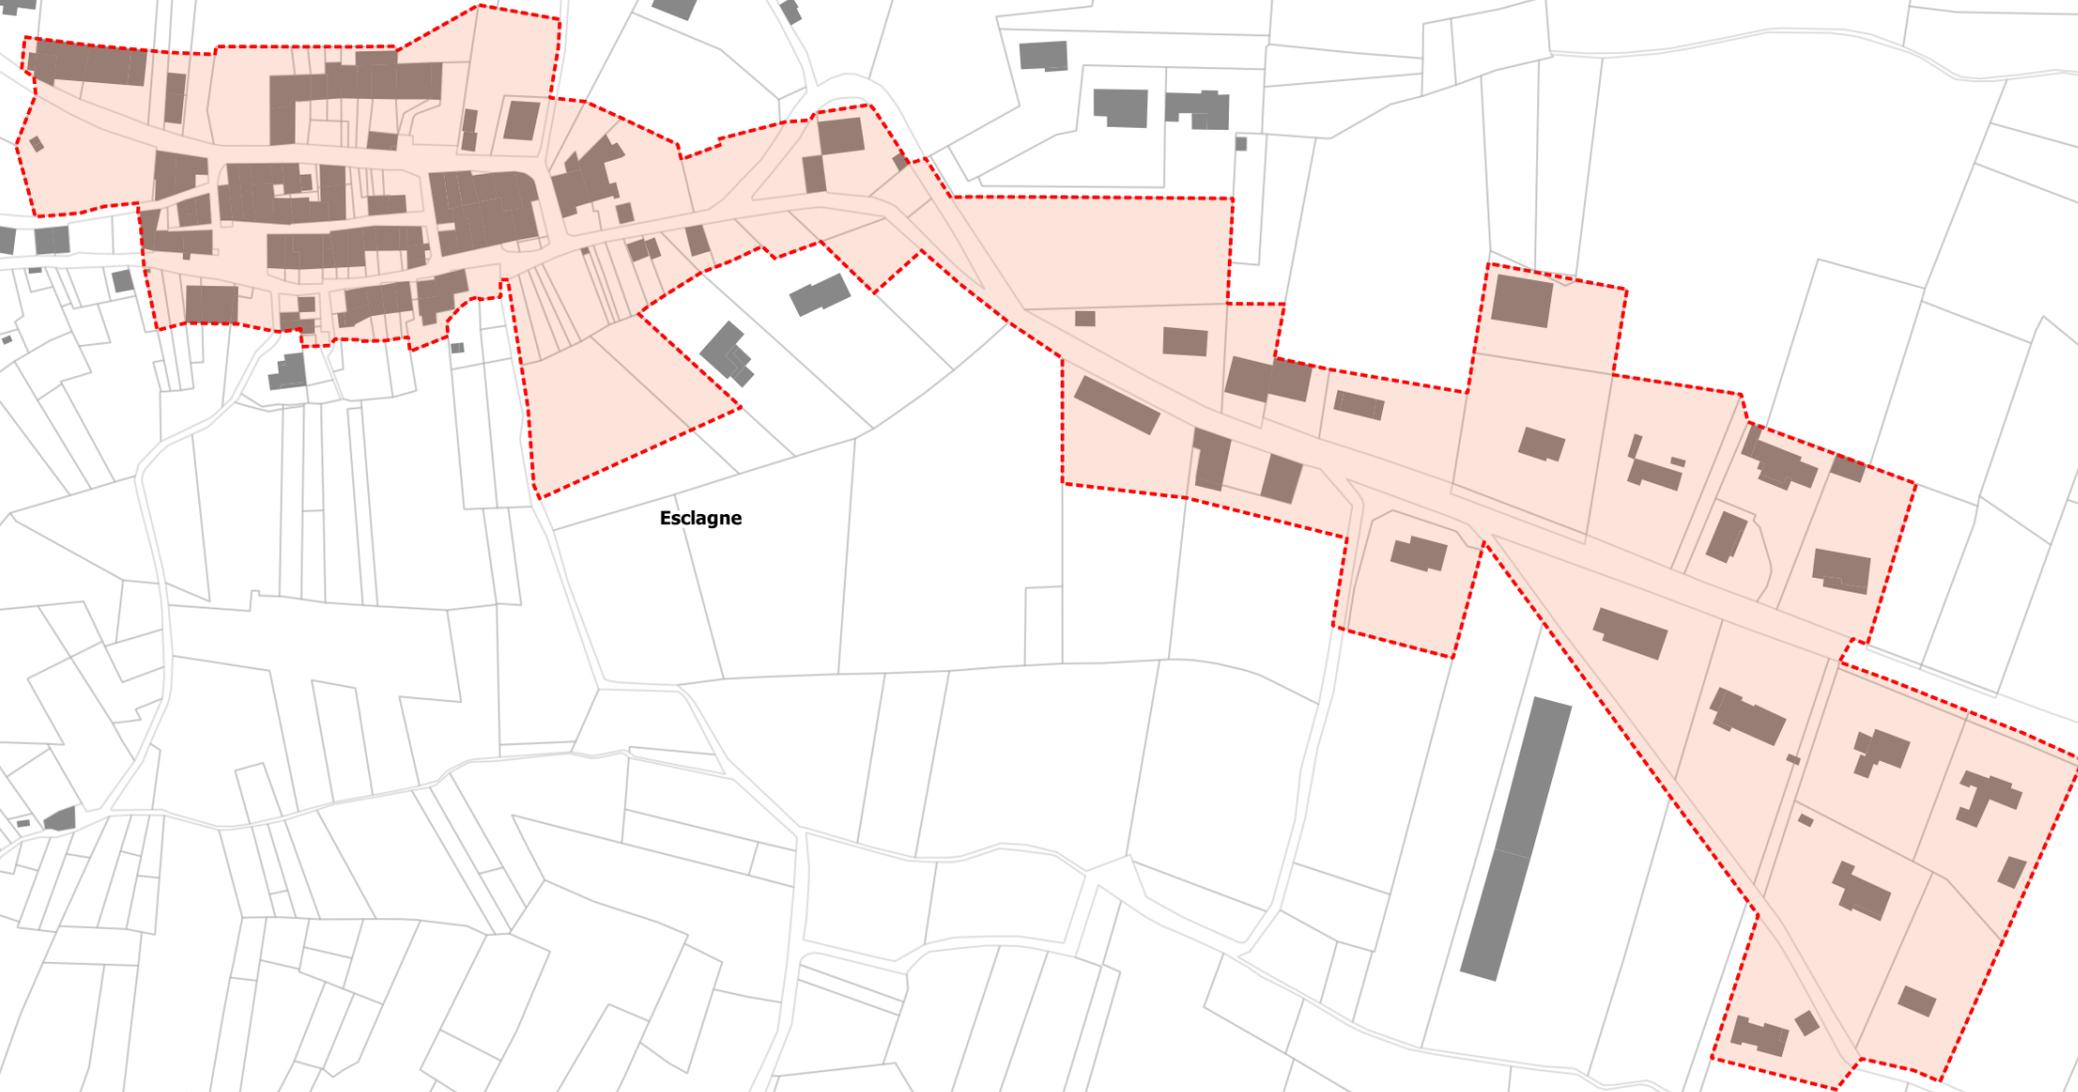

Esclagne

Légende


 Zonage d'assainissement



S MDEA⁰⁹
 NOS COMPÉTENCES
 AU SERVICE DE L'EAU

ARTELIA


PAYS DE MIREPOIX			
SCHEMA DIRECTEUR ASSAINISSEMENT			
Zonage d'assainissement d'Esclagne			
Affaire n° : 4372150	03/2023	Echelle : 1/2500	Réalisation : RDU Contrôle : MBR

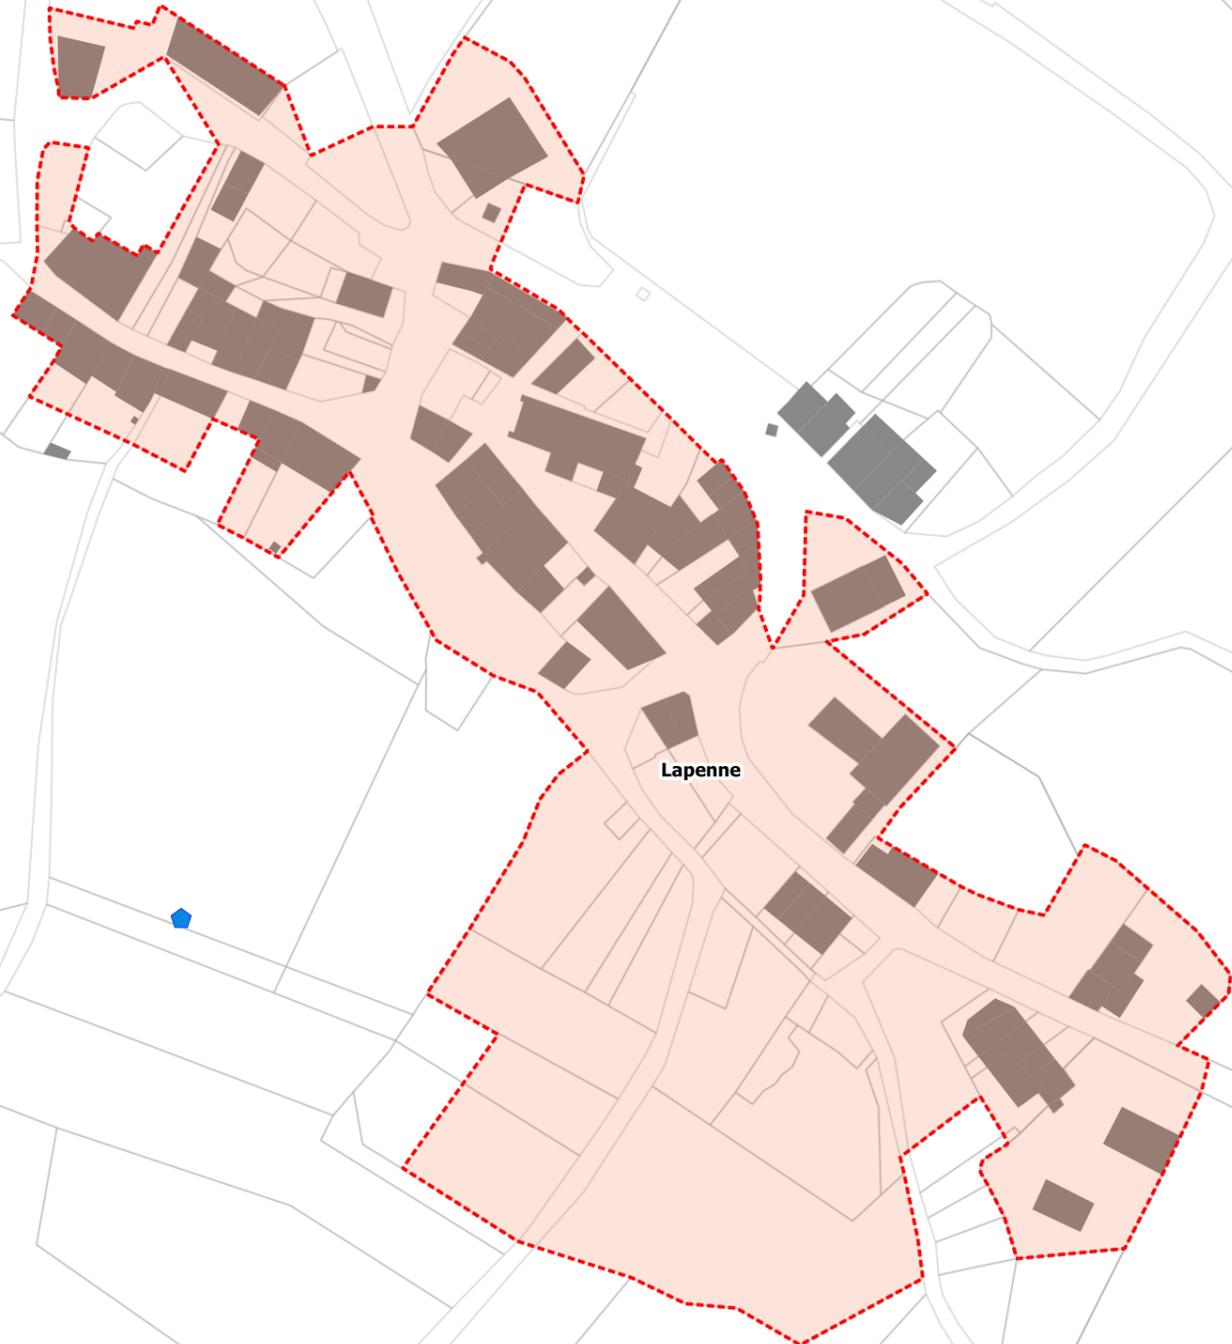

Légende	
	Station d'épuration
	Zonage d'assainissement



	PAYS DE MIREPOIX		
	SCHEMA DIRECTEUR ASSAINISSEMENT		
	Zonage d'assainissement de Lapenne		
	Affaire n° : 4372150	06/2022	Echelle : 1/1500
		Réalisation : RDU	Contrôle : MBR

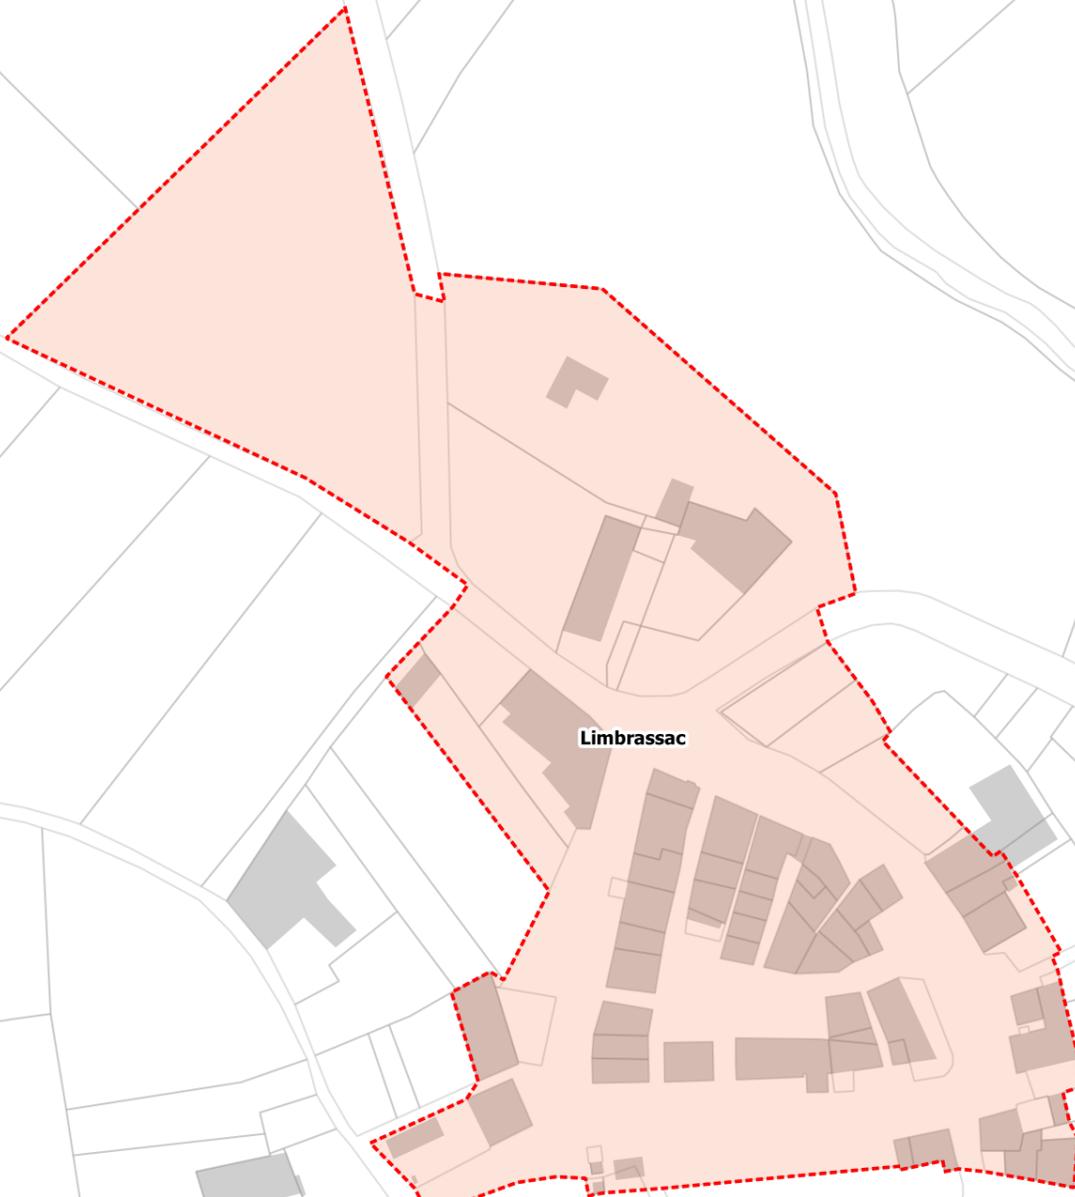

Limbrassac

Légende
[Red dashed box symbol] Zonage d'assainissement

 	PAYS DE MIREPOIX		
	SCHEMA DIRECTEUR ASSAINISSEMENT		
Zonage d'assainissement de Limbrassac			
Affaire n° : 4372150	03/2022	Echelle : 1/1500	Réalisation : APT Contrôle : MBR



Manses

Légende

-  Station d'épuration
-  Zonage d'assainissement




PAYS DE MIREPOIX			
SCHEMA DIRECTEUR ASSAINISSEMENT			
Zonage d'assainissement de Manses			
Affaire n° : 4372150	06/2022	Echelle : 1/2500	Réalisation : RDU Contrôle : MBR



Pradettes

Légende

 Zonage d'assainissement



PAYS DE MIREPOIX

SCHEMA DIRECTEUR ASSAINISSEMENT

Proposition de zonage d'assainissement
Commune de Pradettes



Affaire n° : 4372150	03/2022	Echelle : 1/3 000	Réalisation : APT Contrôle : MBR
----------------------	---------	-------------------	-------------------------------------



Teilhet

Rieucros

Légende
 Zonage d'assainissement

0 100 200 m





PAYS DE MIREPOIX

SCHEMA DIRECTEUR ASSAINISSEMENT

Zonage d'assainissement de Rieucros

Affaire n° : 4372150	03/2023	Echelle : 1/3500	Réalisation : RDU Contrôle : MBR
----------------------	---------	------------------	-------------------------------------



Lapenne

Saint-Felix-de-Tourneгат

Légende

 Zonage d'assainissement



PAYS DE MIREPOIX

SCHEMA DIRECTEUR ASSAINISSEMENT

Proposition de zonage d'assainissement
Commune de Saint-Félix-de-Tourneгат



Affaire n° : 4372150

03/2022

Echelle : 1/6 000

Réalisation : APT
Contrôle : MBR




Dun

Saint-Julien-de-Gras-Capou

Troye-d'Ariege

Légende
[Dashed red box] Zonage d'assainissement

	PAYS DE MIREPOIX		
	SCHEMA DIRECTEUR ASSAINISSEMENT		
	Proposition de zonage d'assainissement Commune de Saint-Julien-de-Gras-Capou		
	Affaire n° : 4372150	03/2022	Echelle : 1/6 000
		Réalisation : APT Contrôle : MBR	

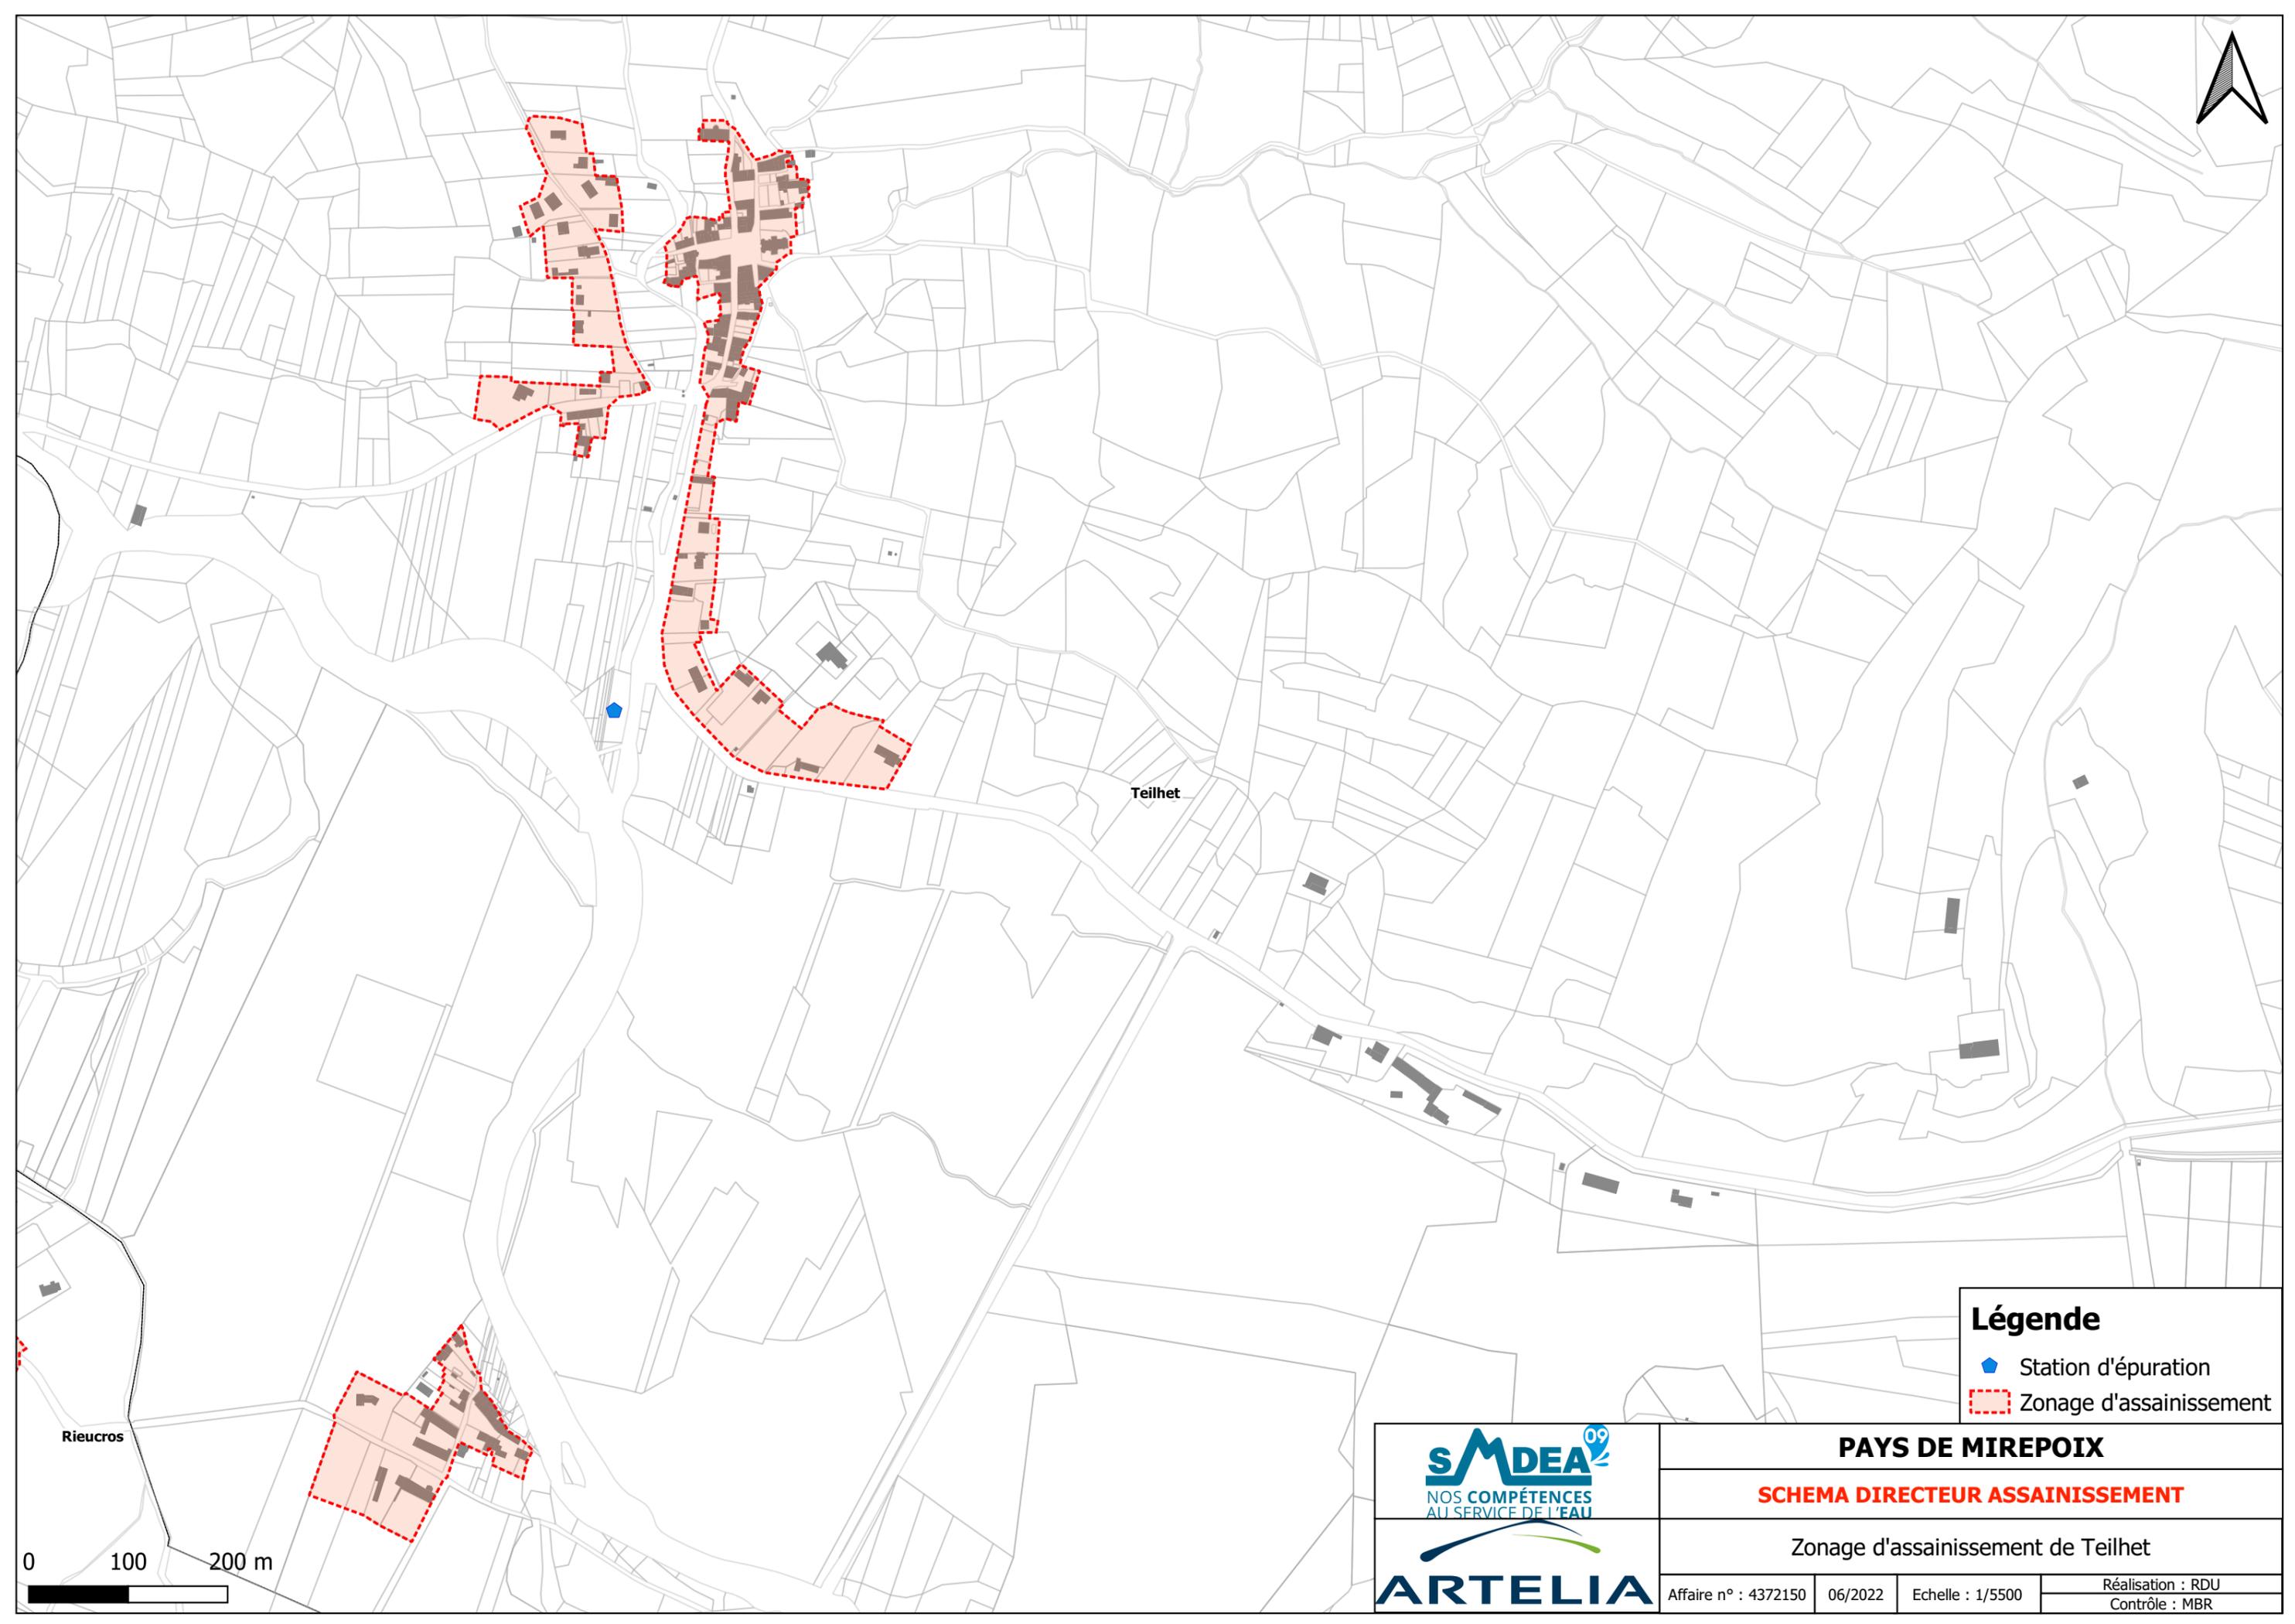

Teilhet

Rieucros

Légende

-  Station d'épuration
-  Zonage d'assainissement




PAYS DE MIREPOIX

SCHEMA DIRECTEUR ASSAINISSEMENT

Zonage d'assainissement de Teilhet



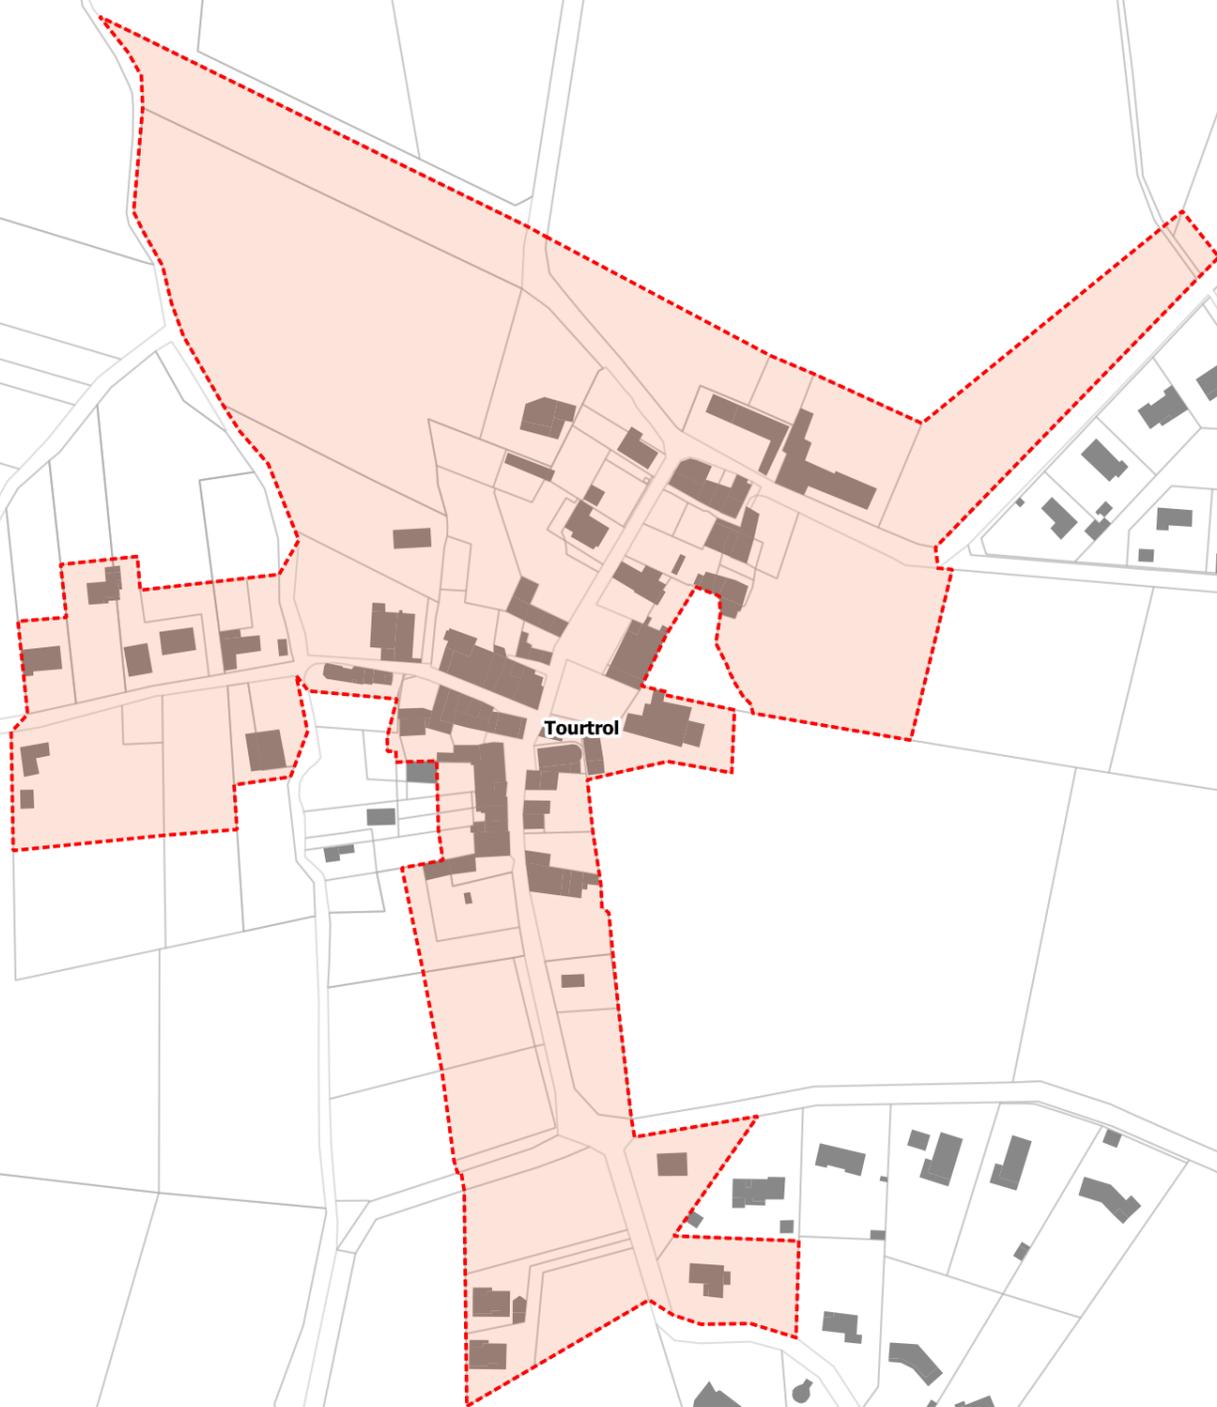


Tourtrol

Légende

-  Station d'épuration
-  Zonage d'assainissement




PAYS DE MIREPOIX			
SCHEMA DIRECTEUR ASSAINISSEMENT			
Zonage d'assainissement de Tourtrol			
Affaire n° : 4372150	03/2023	Echelle : 1/3000	Réalisation : RDU Contrôle : MBR

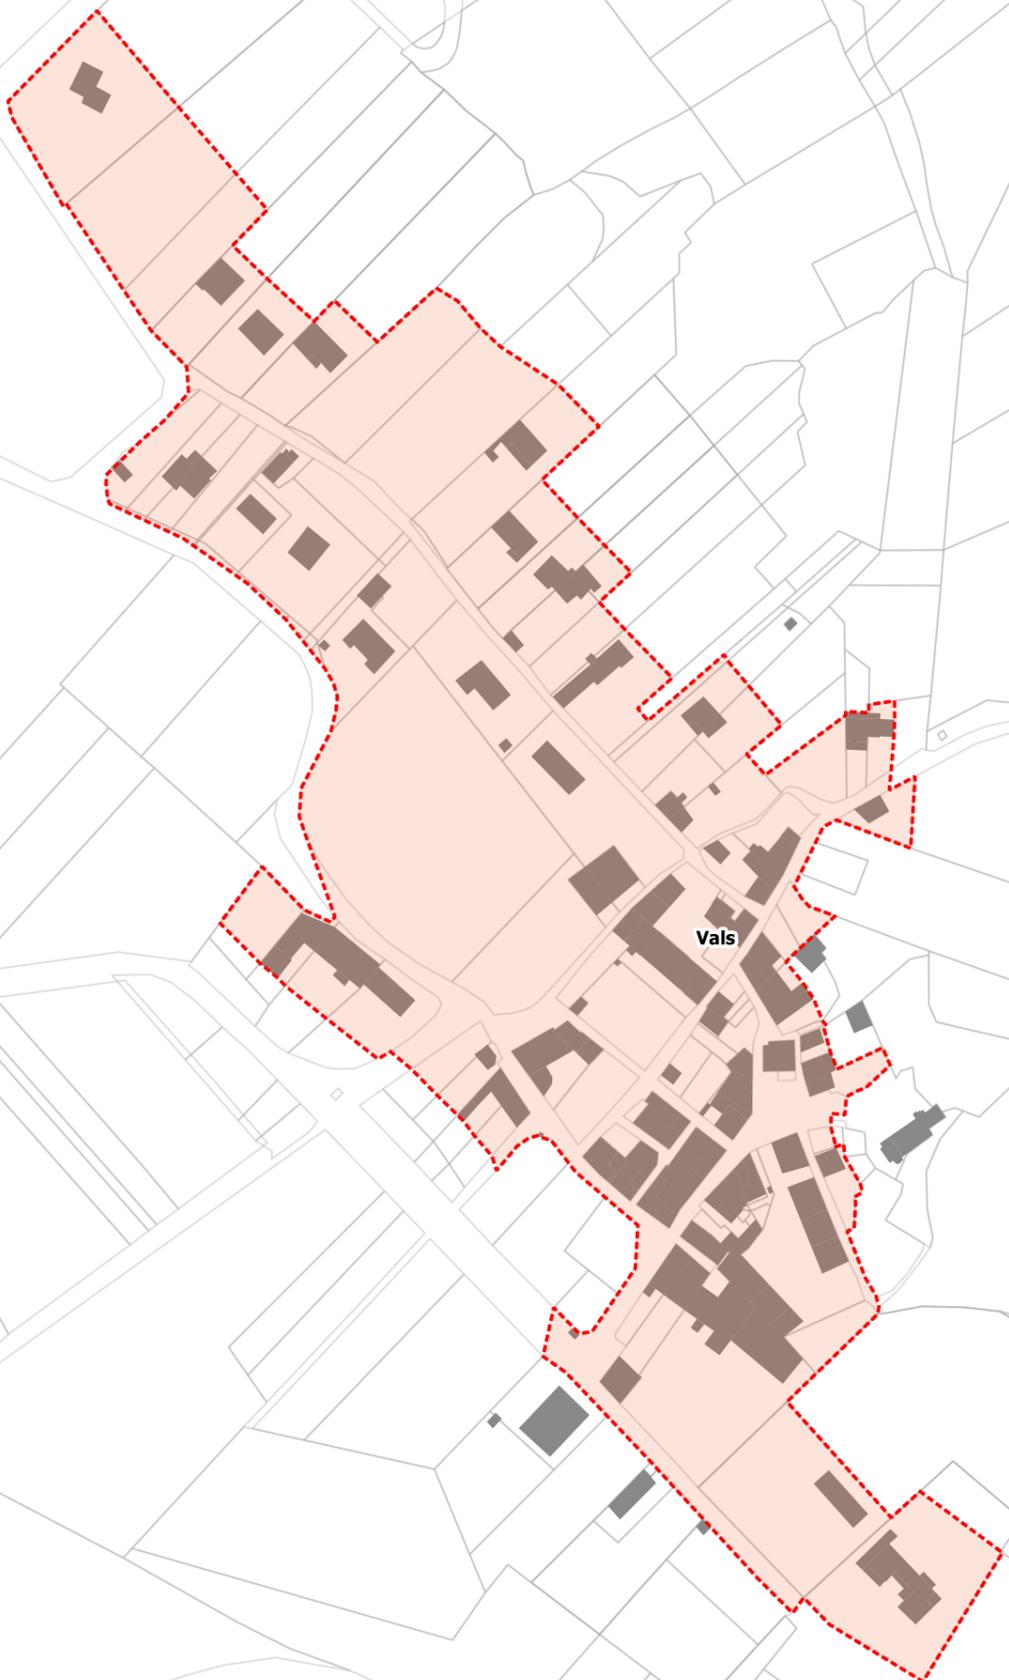

Vals

Légende

- ◆ Station d'épuration
- ▭ Zonage d'assainissement



PAYS DE MIREPOIX			
SCHEMA DIRECTEUR ASSAINISSEMENT			
Zonage d'assainissement de Vals			
Affaire n° : 4372150	03/2022	Echelle : 1/2500	Réalisation : APT Contrôle : MBR



Tourtrol

Vivies

Légende

 Zonage d'assainissement



PAYS DE MIREPOIX

SCHEMA DIRECTEUR ASSAINISSEMENT

Proposition de zonage d'assainissement
Commune de Vivies



Affaire n° : 4372150

03/2022

Echelle : 1/4 000

Réalisation : APT

Contrôle : MBR