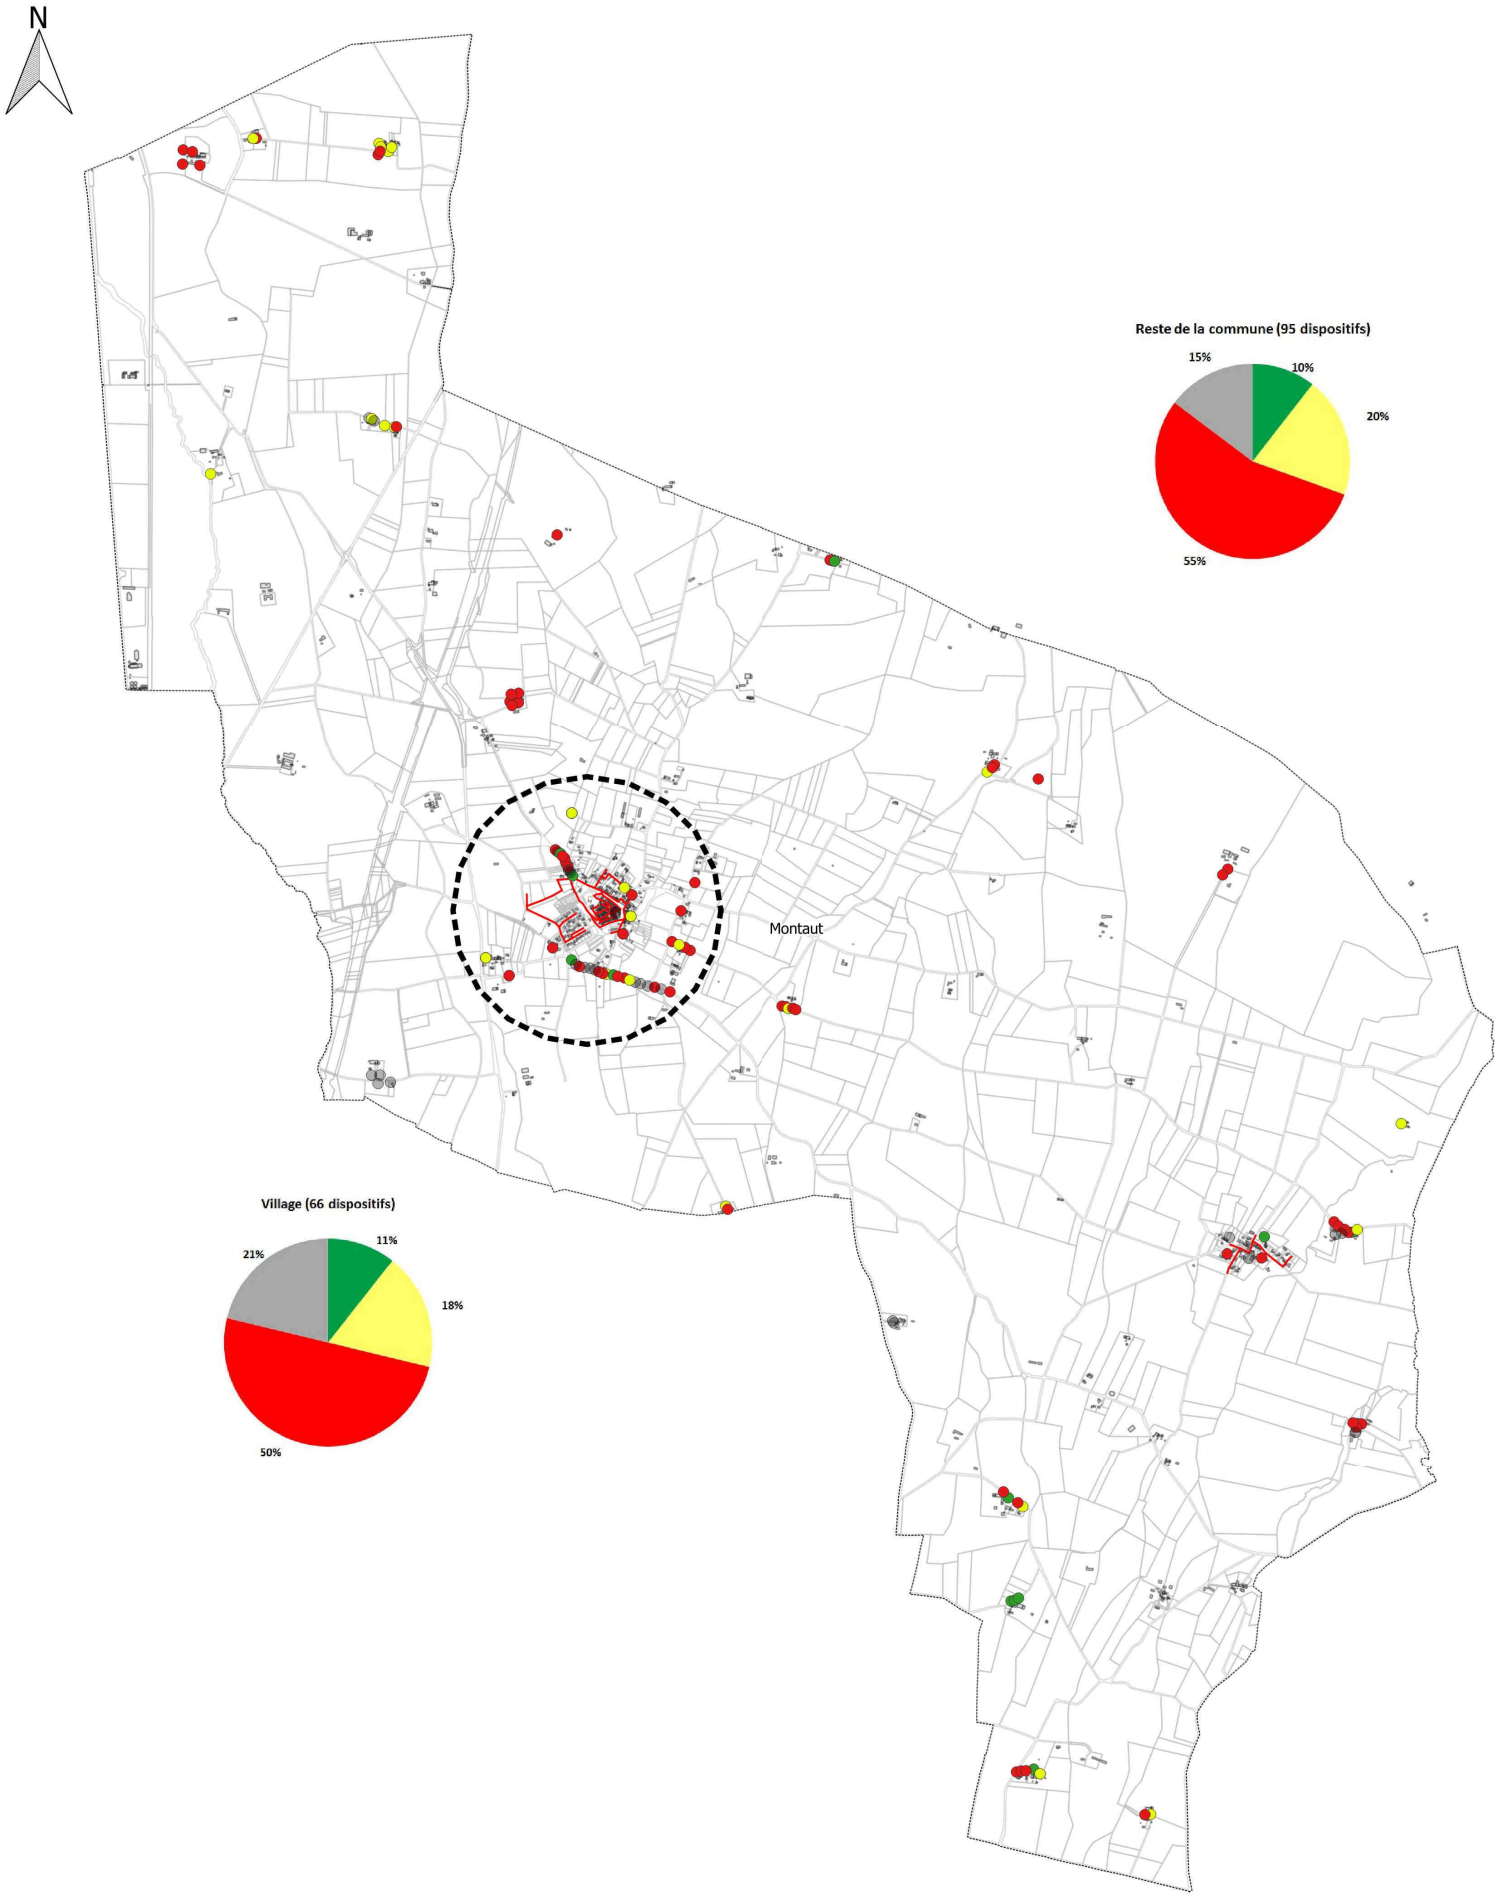

SMDEA 09
NOS COMPÉTENCES AU SERVICE DE L'EAU

ARTELIA

COMMUNE DE MONTAUT

SCHEMA DIRECTEUR ASSAINISSEMENT

Conformité des ANC

Affaire n° : 4372150	10/2020	Echelle : 1/30 000	Réalisation : CHL Contrôle : MBR

Légende

- Conforme ou favorable
- Favorable avec réserves
- Non conforme ou défavorable
- Non contrôlé