



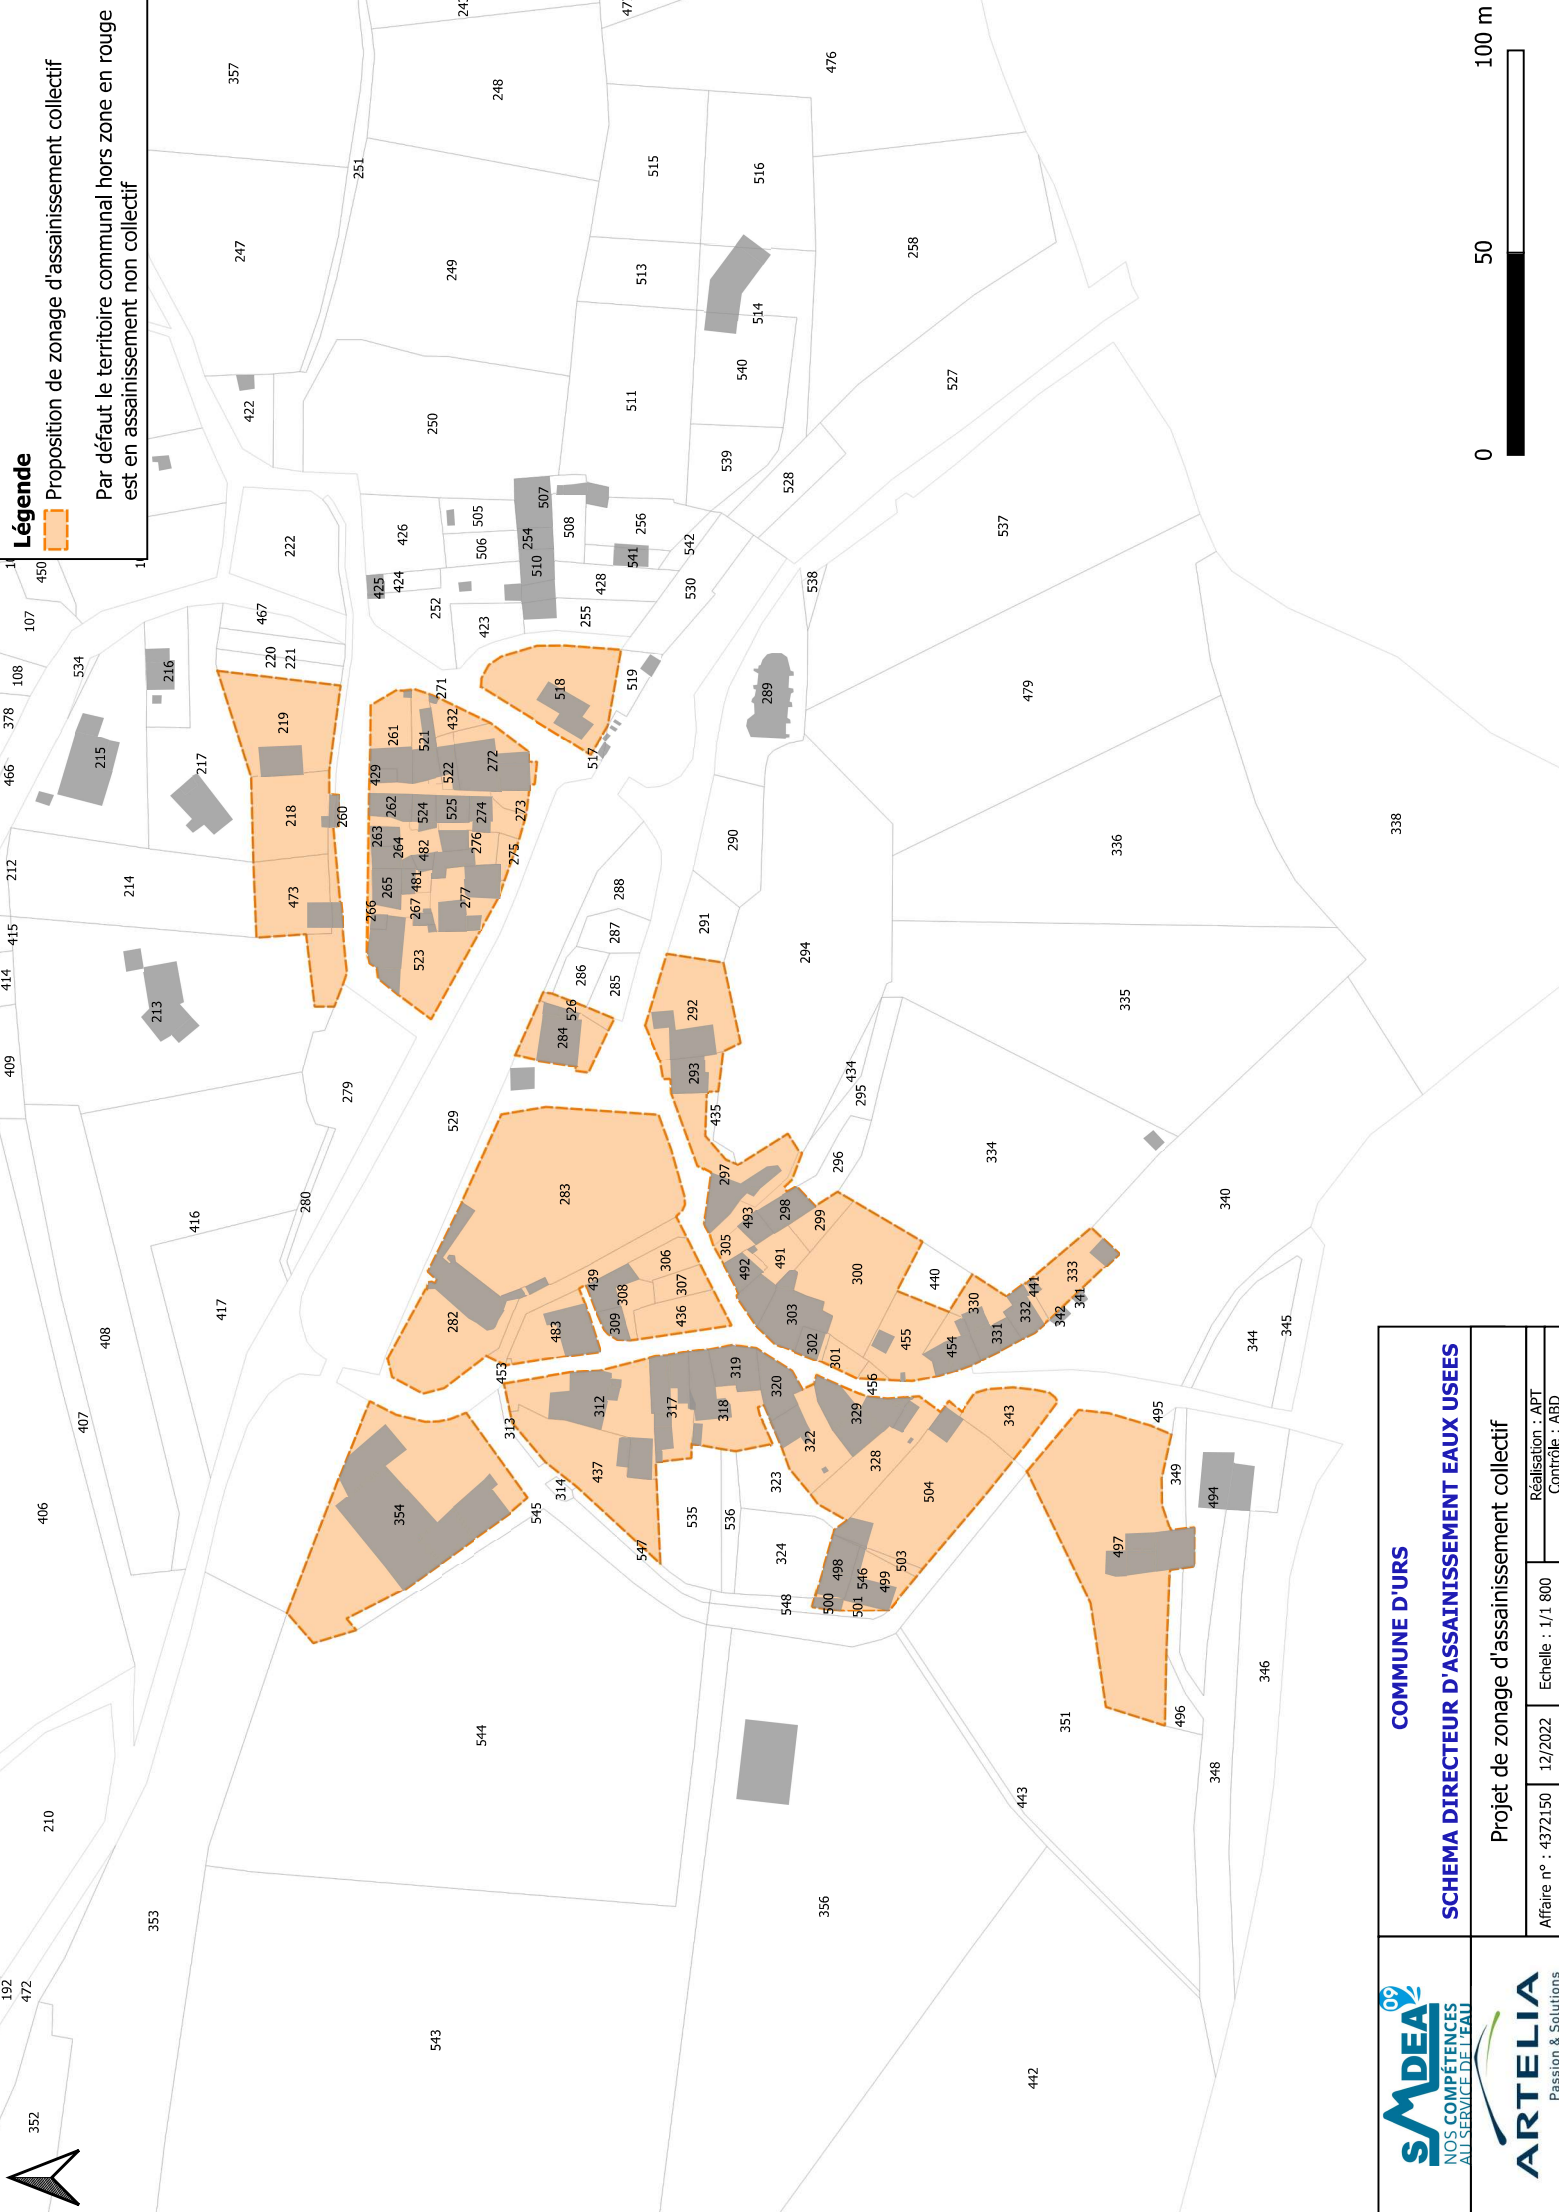


Légende

Proposition de zonage d'assainissement collectif

Par défaut le territoire communal hors zone en rouge est en assainissement non collectif

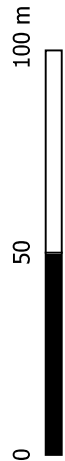

 NOS COMPÉTENCES AU SERVICE DE L'EAU	COMMUNE D'URS						
	SCHEMA DIRECTEUR D'ASSAINISSEMENT EAUX USEES						
	Projet de zonage d'assainissement collectif						
 Passion & Solutions	Affaire n° :	4372150	12/2022	Echelle :	1/1 800	Réalisation :	APT
						Contrôle :	ABD

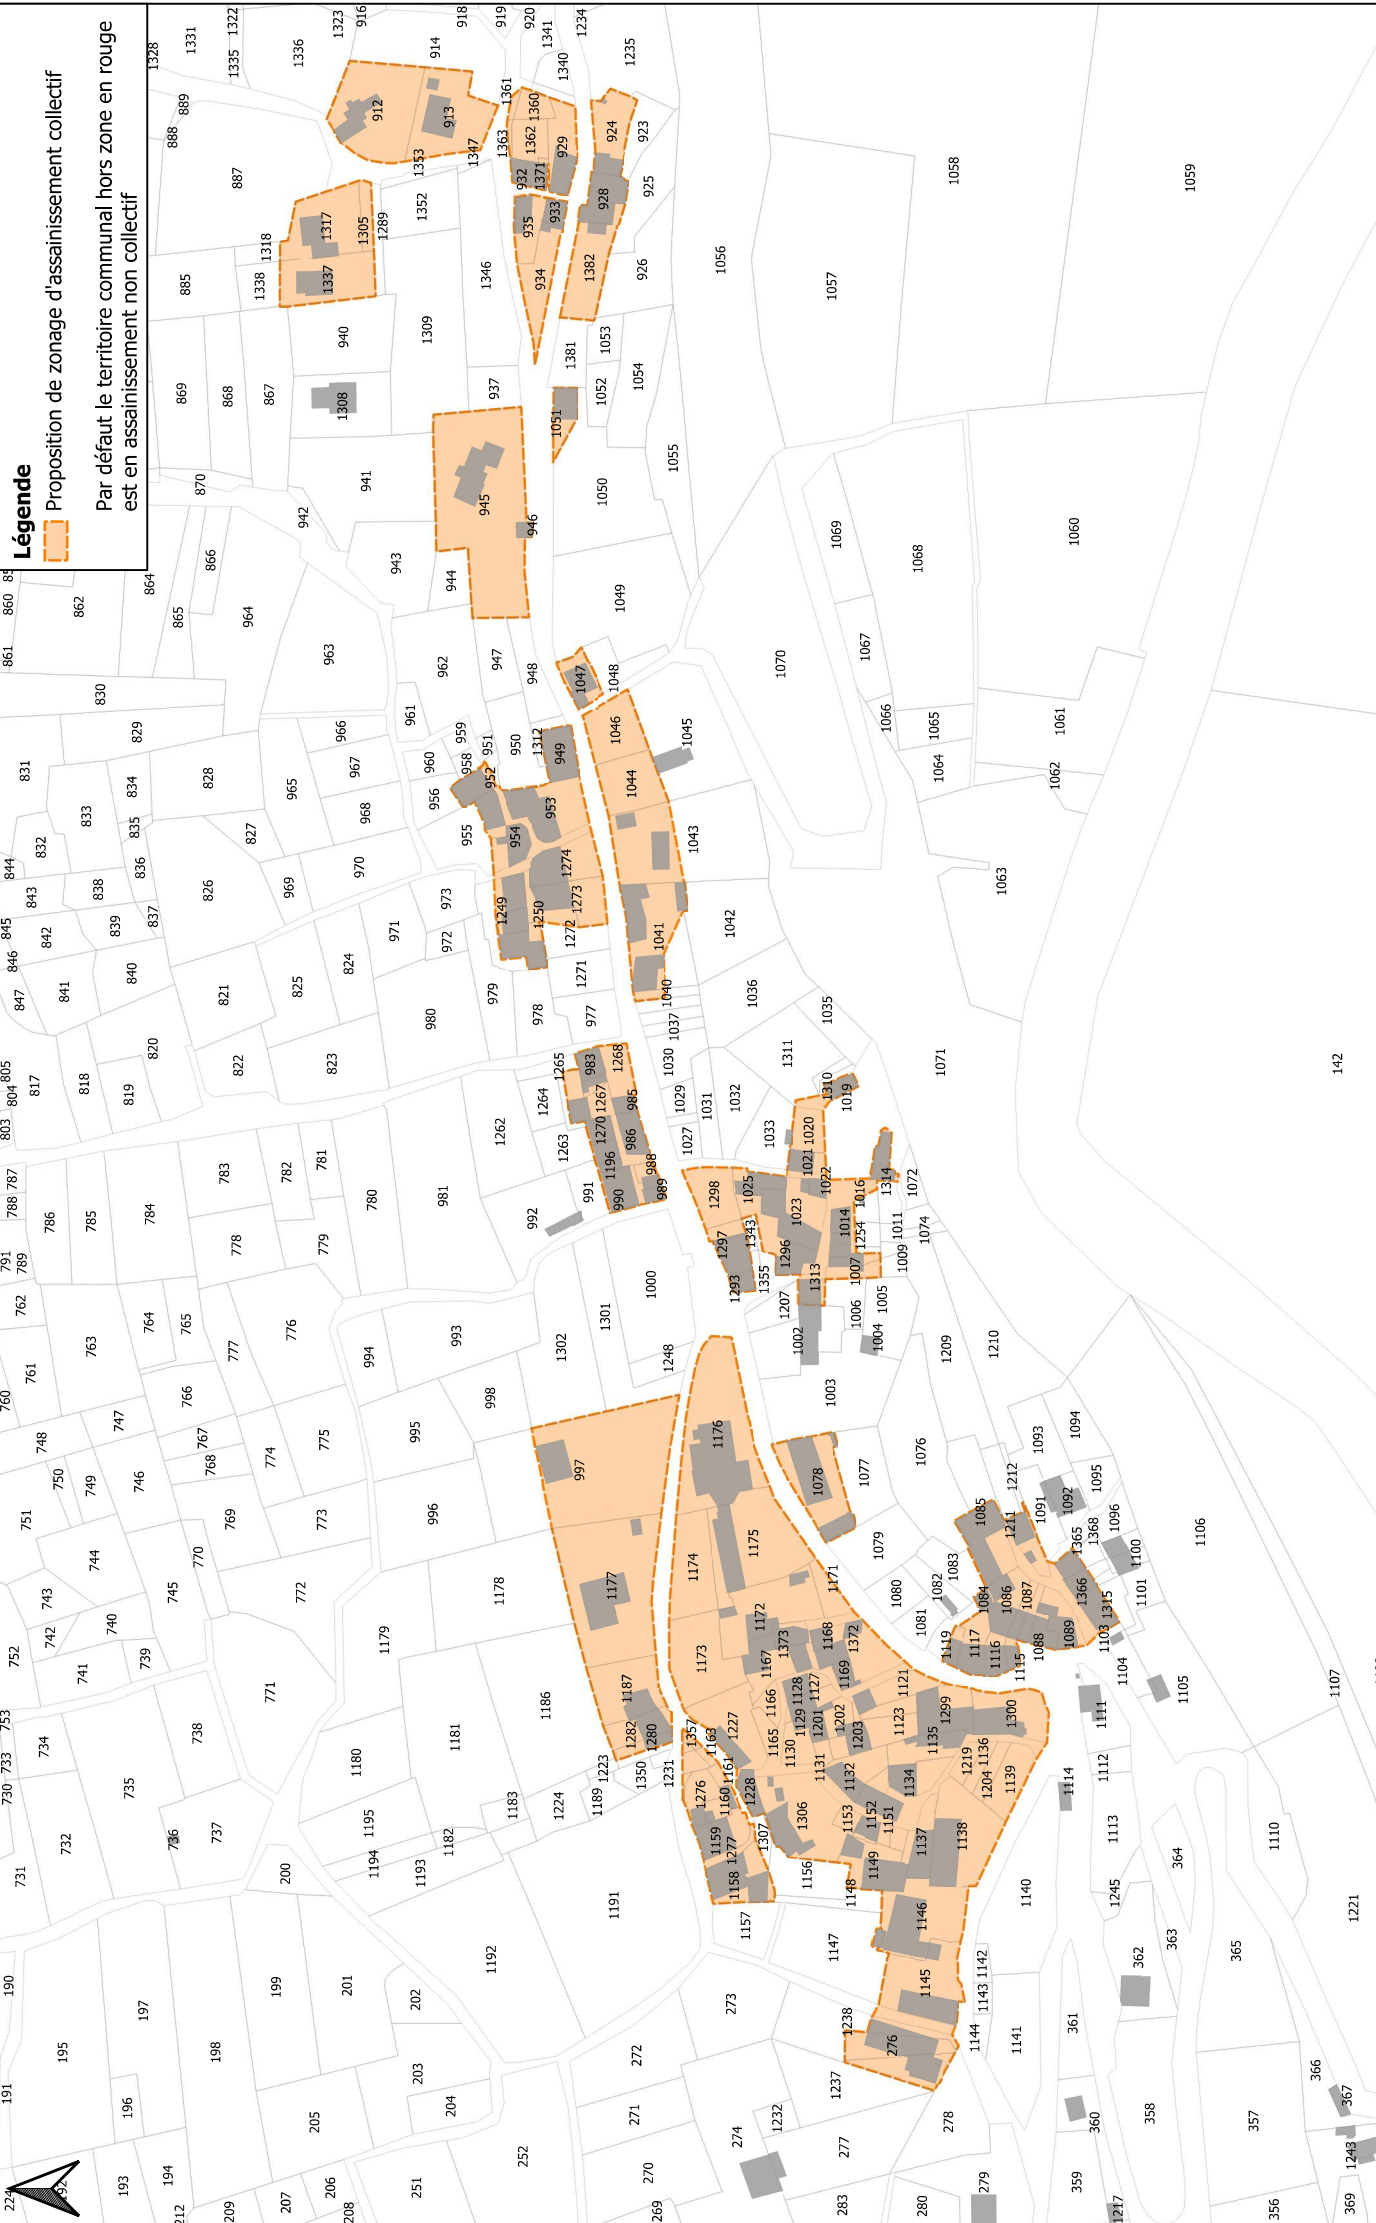

Légende

Proposition de zonage d'assainissement collectif

Par défaut le territoire communal hors zone en rouge est en assainissement non collectif



NOS COMPÉTENCES
AU SERVICE DE L'EAU



Passion & Solutions

COMMUNE DE VEBRE

SCHEMA DIRECTEUR D'ASSAINISSEMENT EAUX USEES

Projet de zonage d'assainissement collectif

Affaire n° : 4372150

12/2022

Echelle : 1/2 500

Réalisation : APT

Contrôle : ABD

