






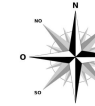
Légende

Ouvrage

-  Station d'épuration
-  Poste de refoulement


Réseau d'eaux usées


-  Gravitaire
-  Refoulement
-  Zonage futur proposé



1 / 10 000
Format A3

 

0 100 200 300 400 m

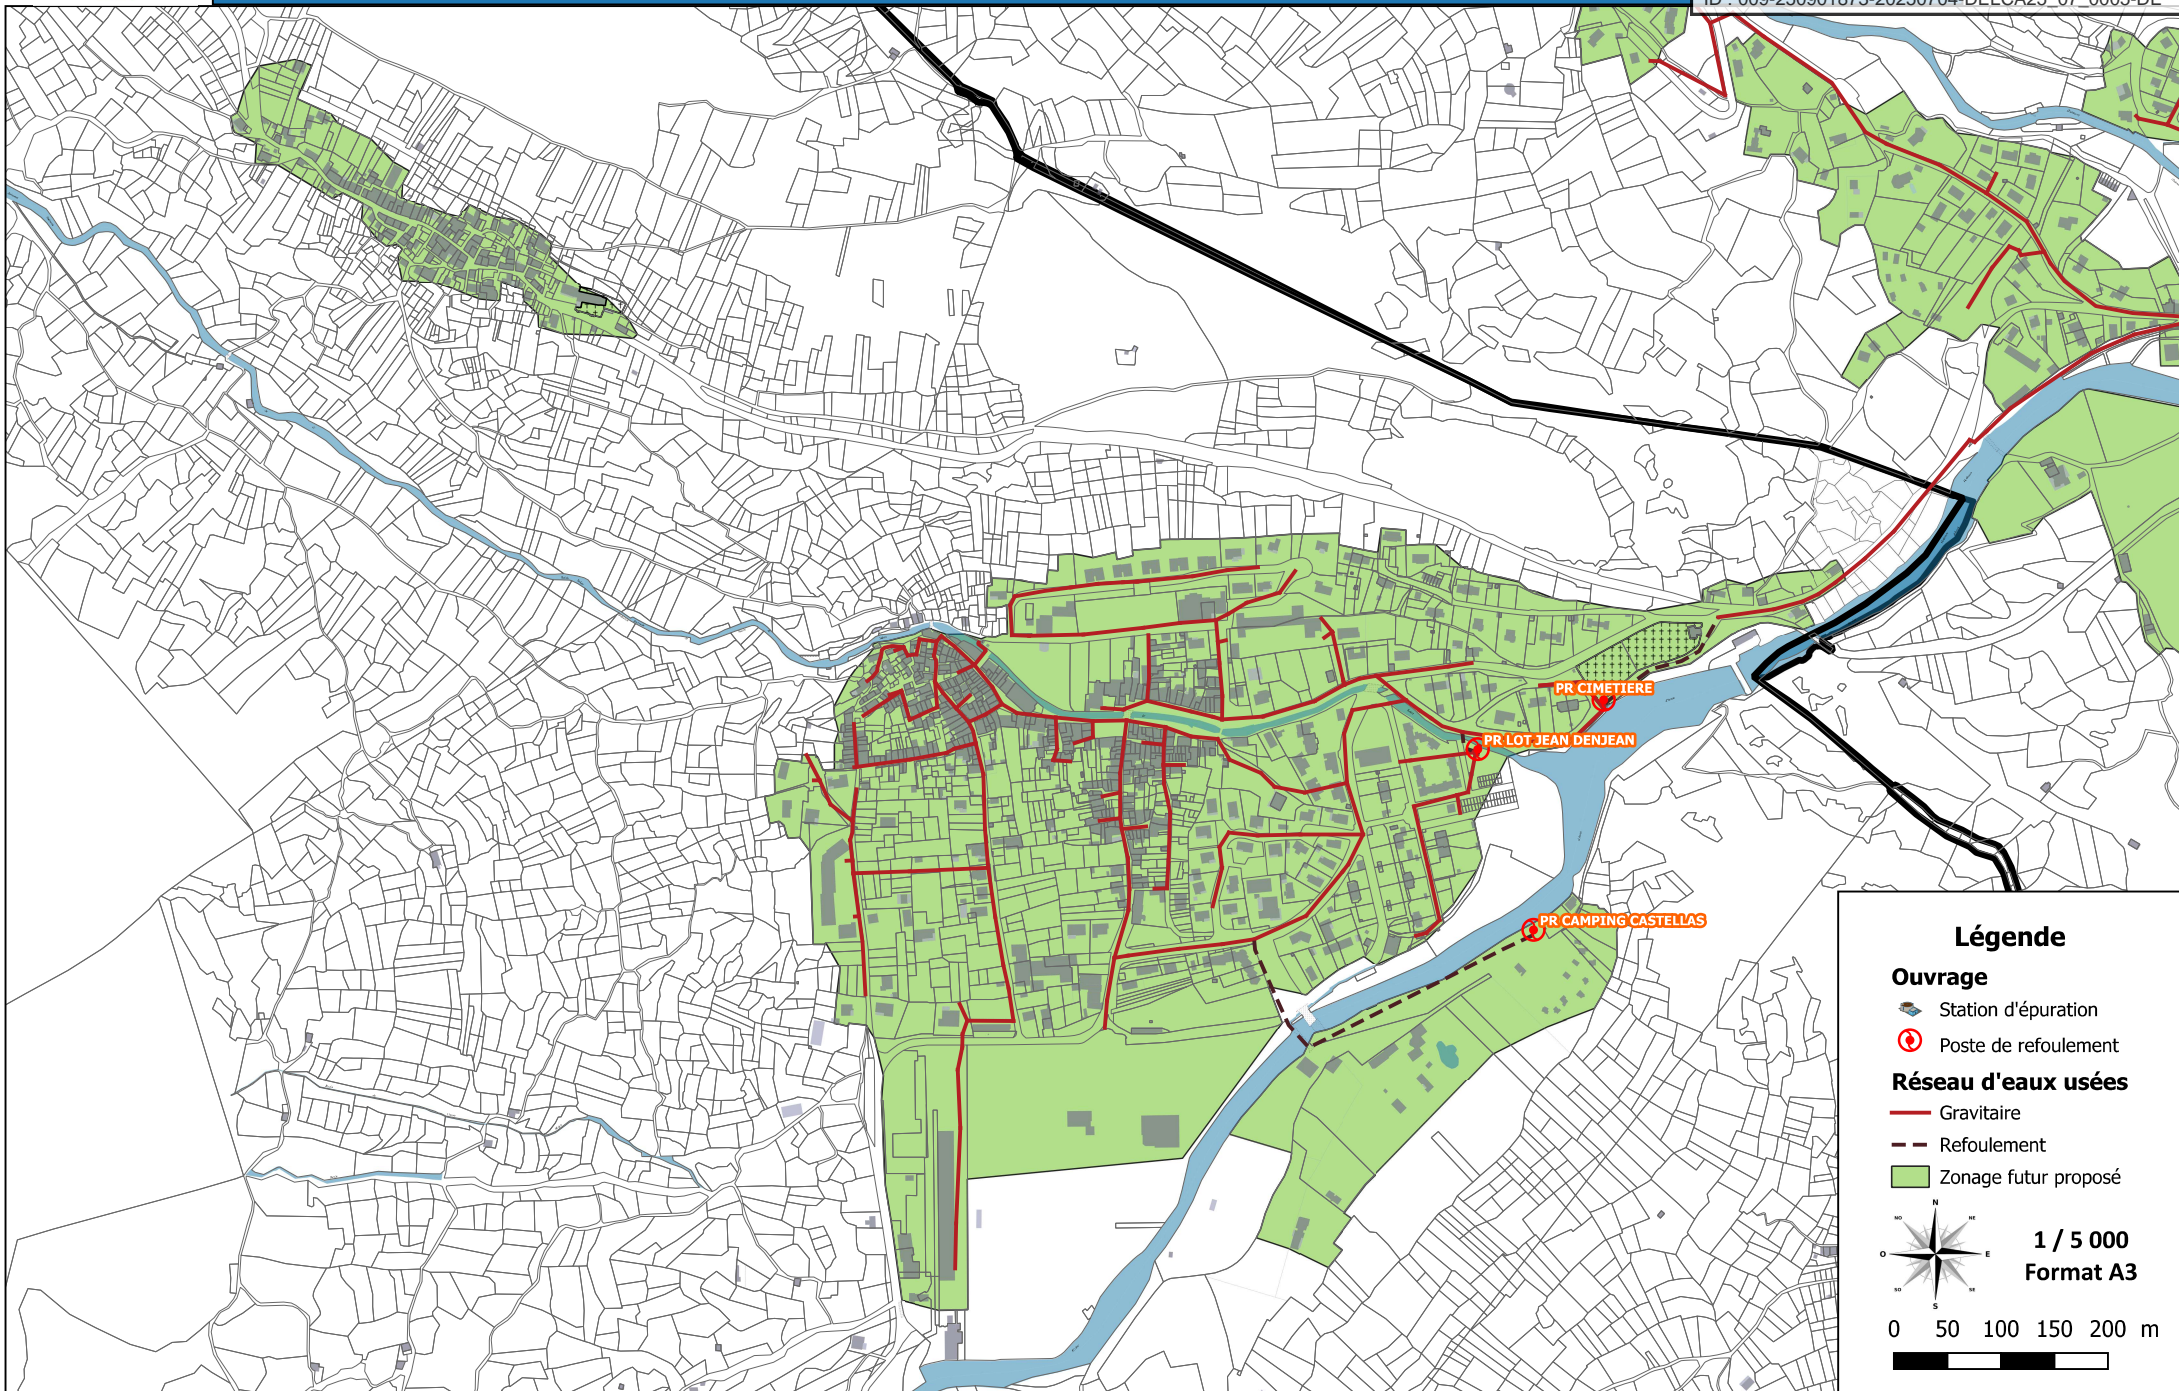






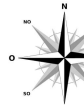
Légende

Ouvrage

-  Station d'épuration
-  Poste de refolement

Réseau d'eaux usées

-  Gravitaire
-  Refolement
-  Zonage futur proposé



1 / 5 000
Format A3

0 50 100 150 200 m

