

SAINT PAUL DE JARRAT

LOTISSEMENT SASU LA CARAILLE

Echelle: 1:750

29.06.2026

Rue du Bicentenaire 09000 ST PAUL DE JARRAT

Envoyé en préfecture le 16/07/2026

Reçu en préfecture le 16/07/2026

Publié le 17/07/2026

ID : 009-250901873-20260709-DELBU26_07_0017-DE

webdelib

0754

0755

4612

4799

4918

4928

4929

4927

4926

4930

4933

4932

4931

4837


4836

4838

4580

4588

4624

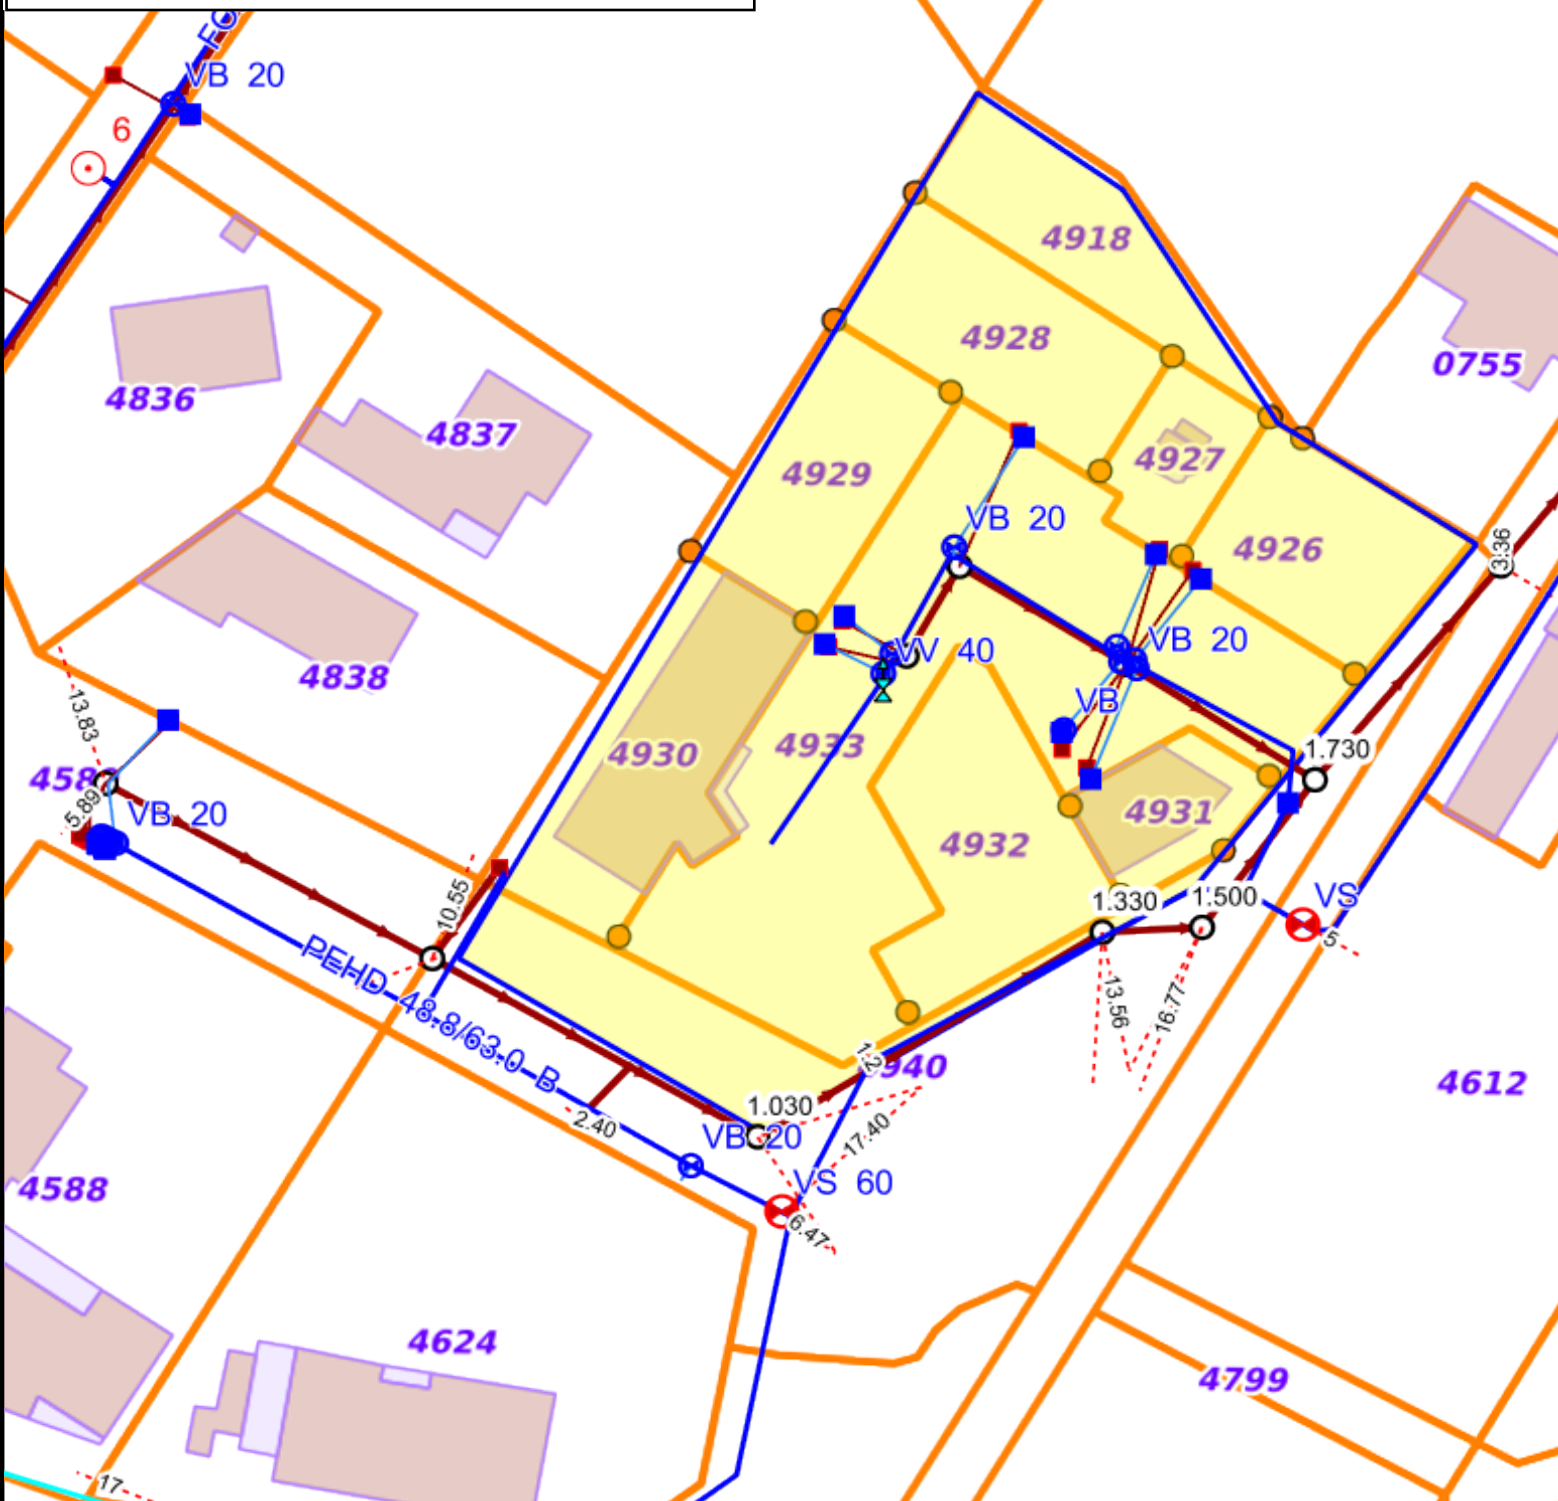

URBA_PA

AEP_BRANCHEMENT

AEP_VANNE

VB

VS

VV

ASS_TRONCON

AEP_DESSIN

Pointillé et rouge

ASS_TABOURET

AEP_COMPTEUR

Représentation par défaut

PARTICULIER

ASS_REGARD

AEP_DEF_INC

PI

ASS_DESSIN

Pointillé et rouge

ASS_BRANCHEMENT

AEP_CANA

ADDUCTION

ADDUCTION-DISTRIBUTION

DISTRIBUTION