

Zonage d'assainissement secteurs AUZAT village, Saleix, Vicdessos


Envoyé en préfecture le 16/07/2026

Reçu en préfecture le 16/07/2026

Publié le 17/07/2026

webdelib

ID : 009-250901873-20260709-DELB26 07_0024-DE

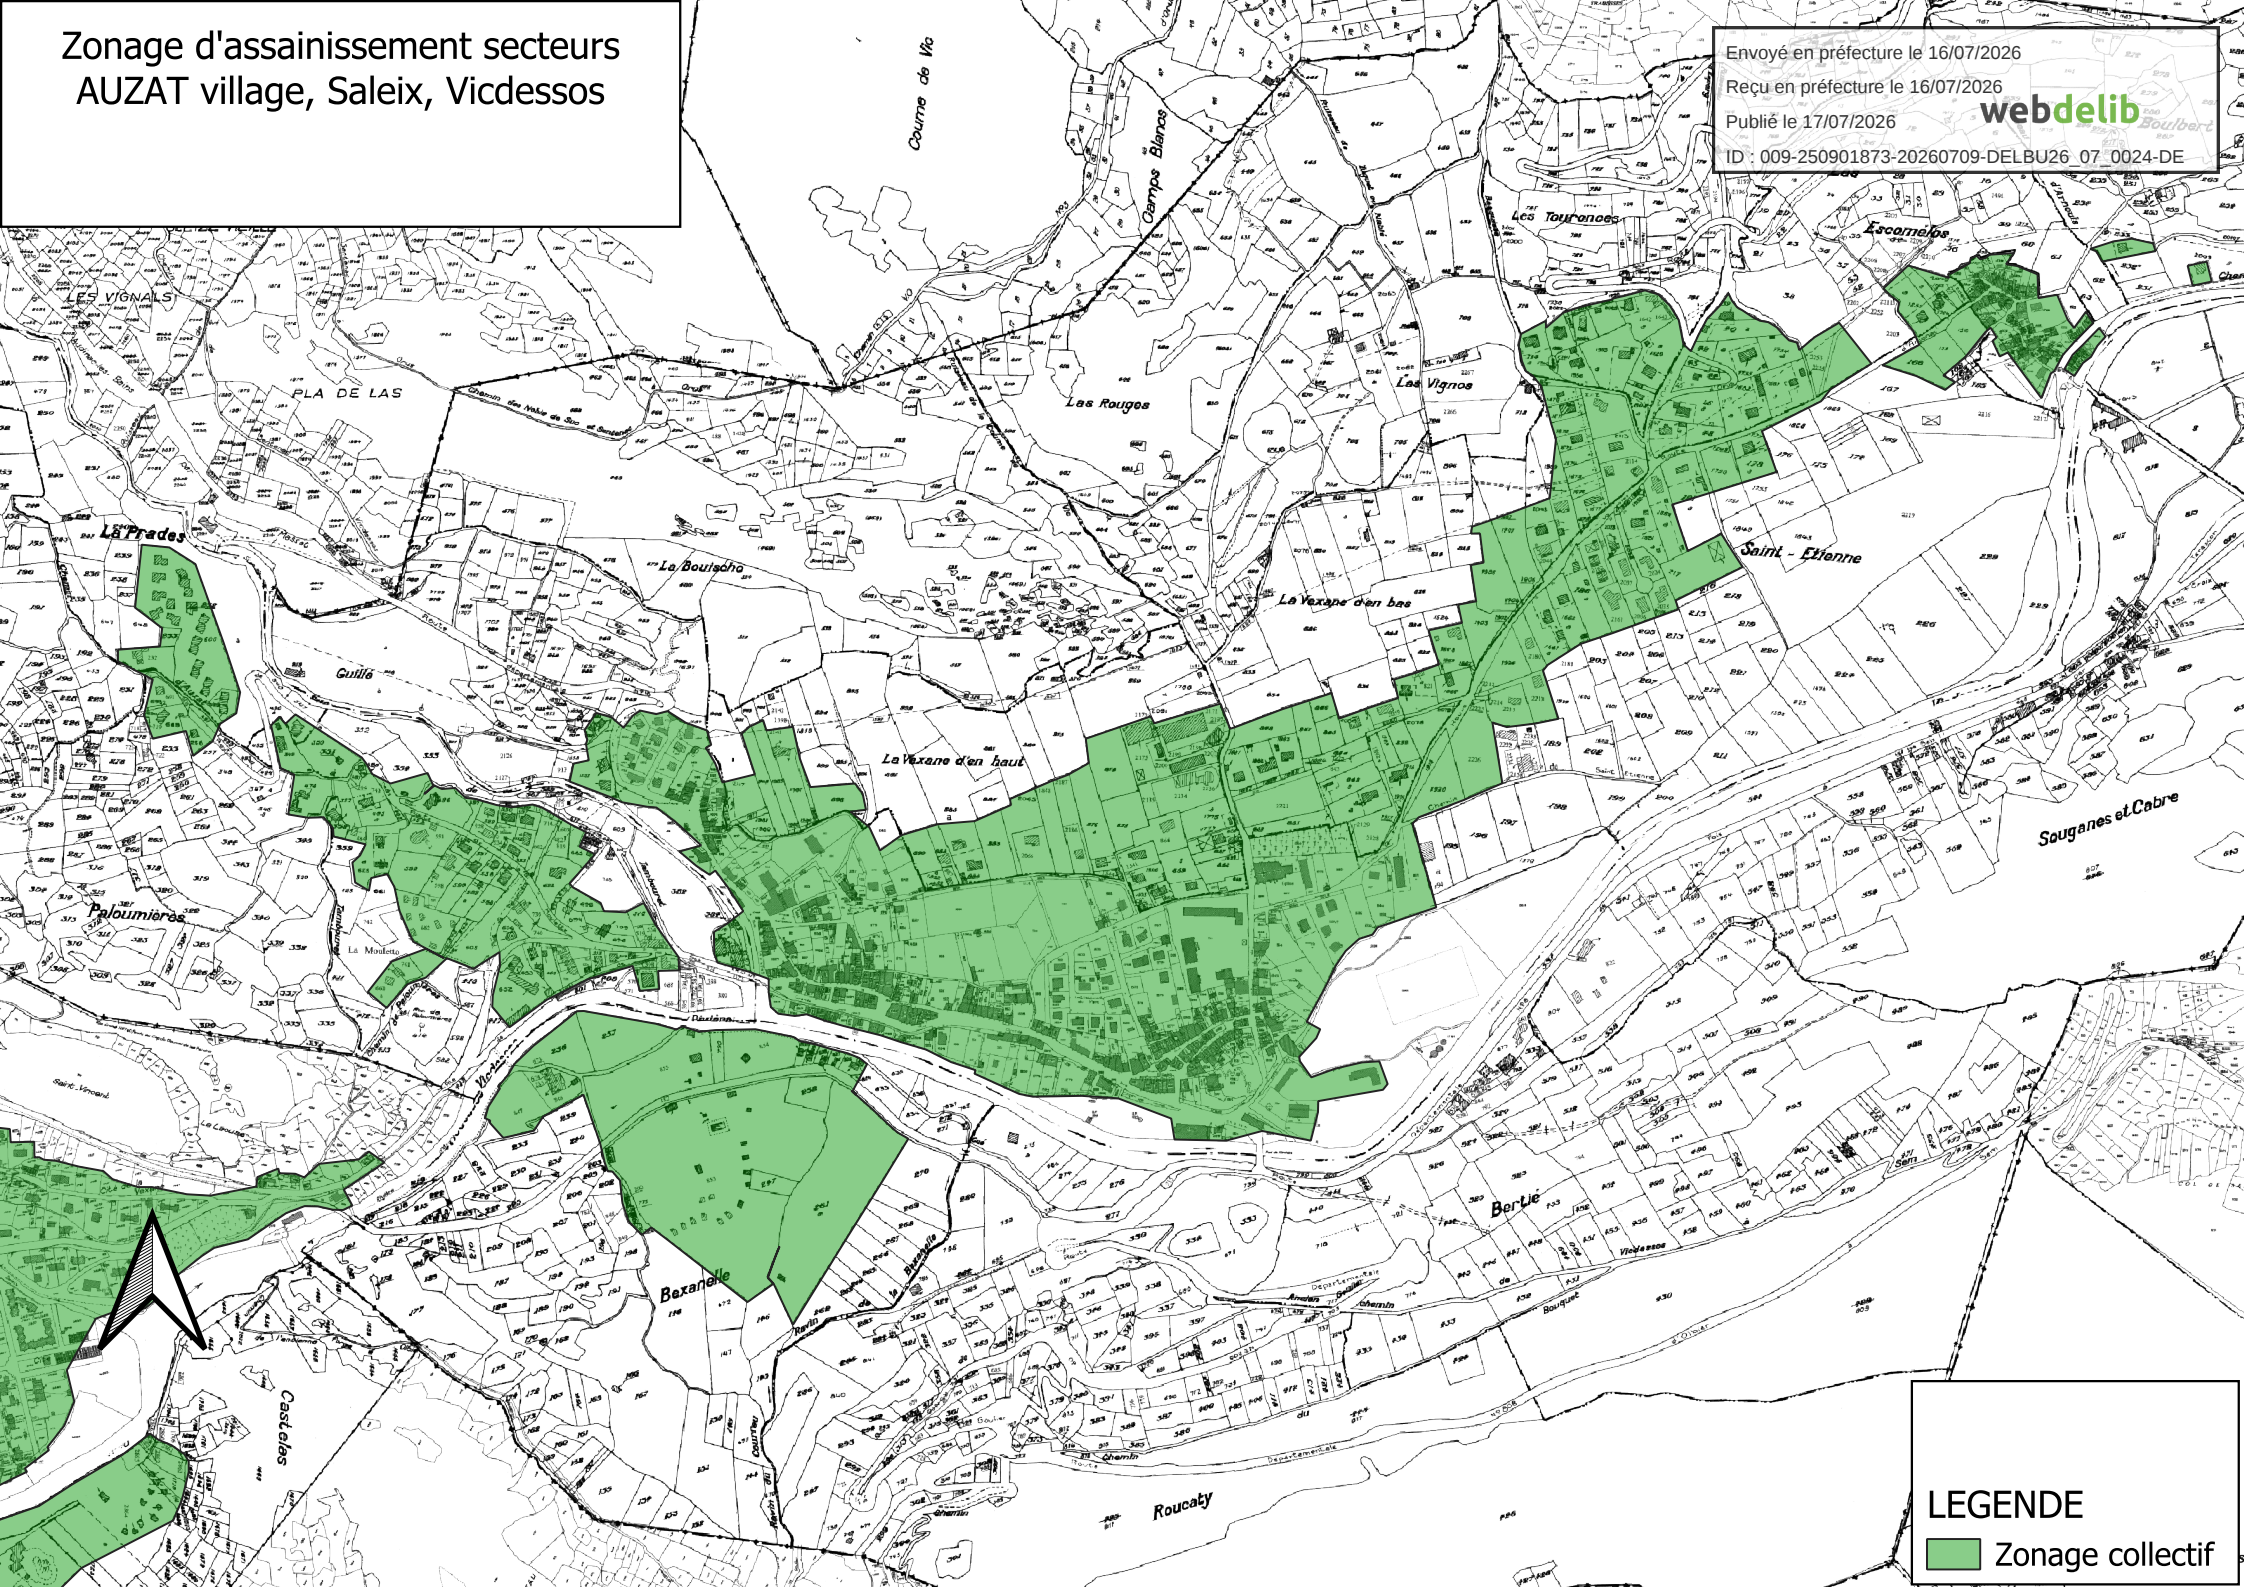

LEGENDE

 Zonage collectif