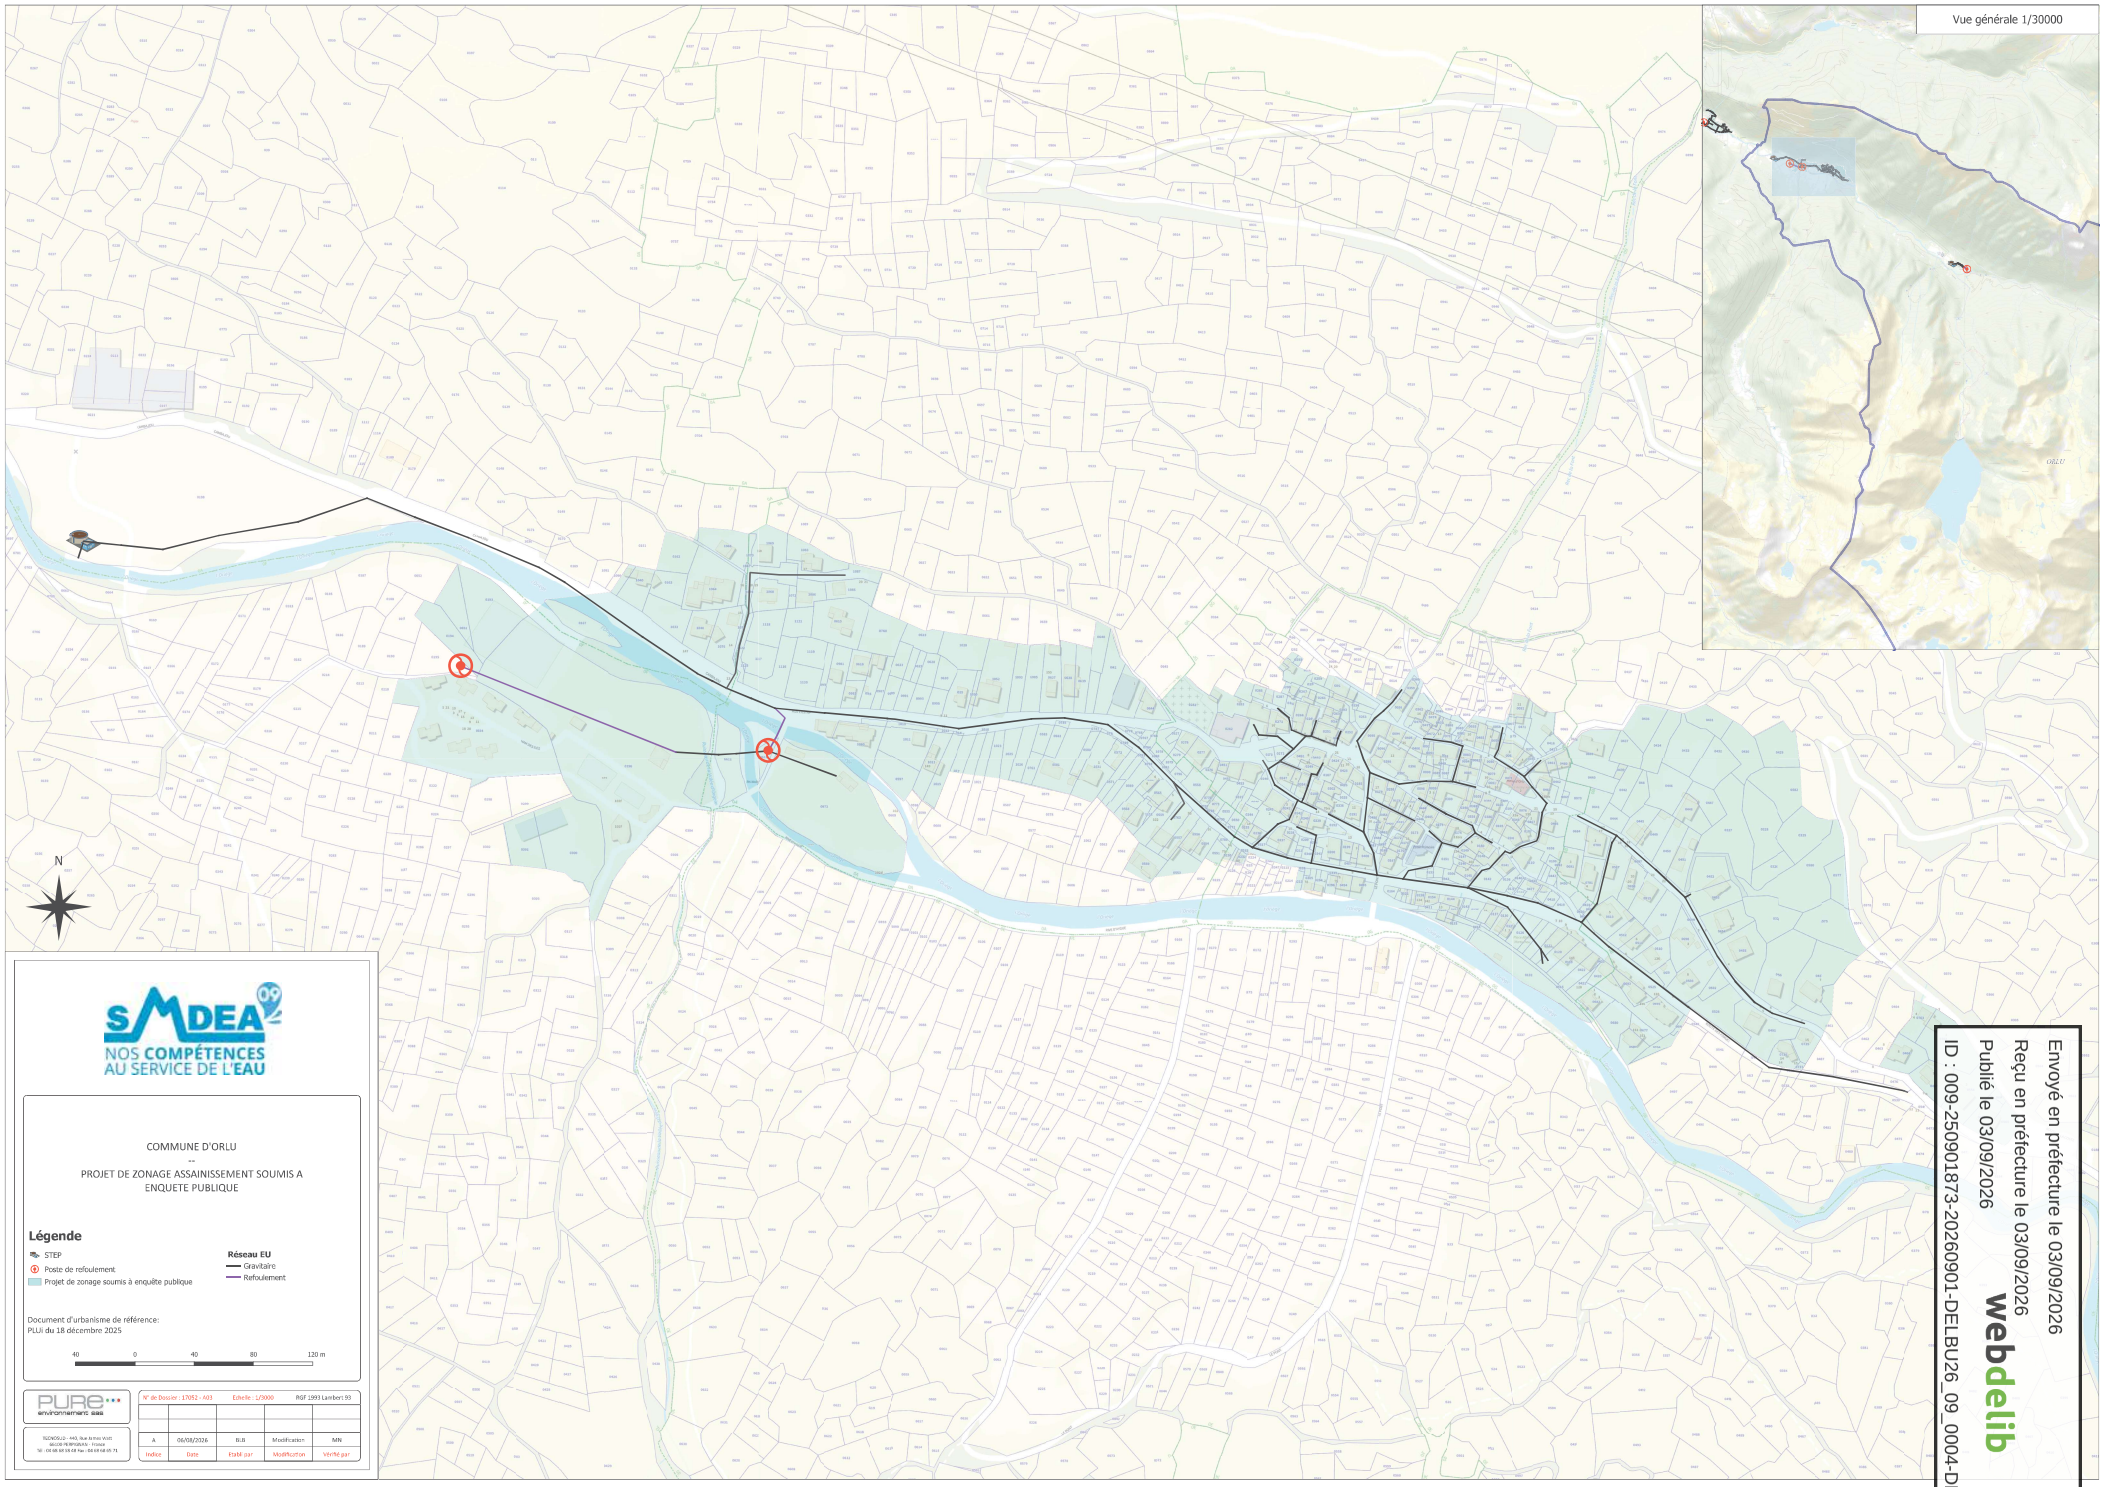

Envoyé en préfecture le 03/09/2026
Reçu en préfecture le 03/09/2026
Publié le 03/09/2026
Webdelib
ID : 009-250901873-20260901-DELBU26_09_0004-DE

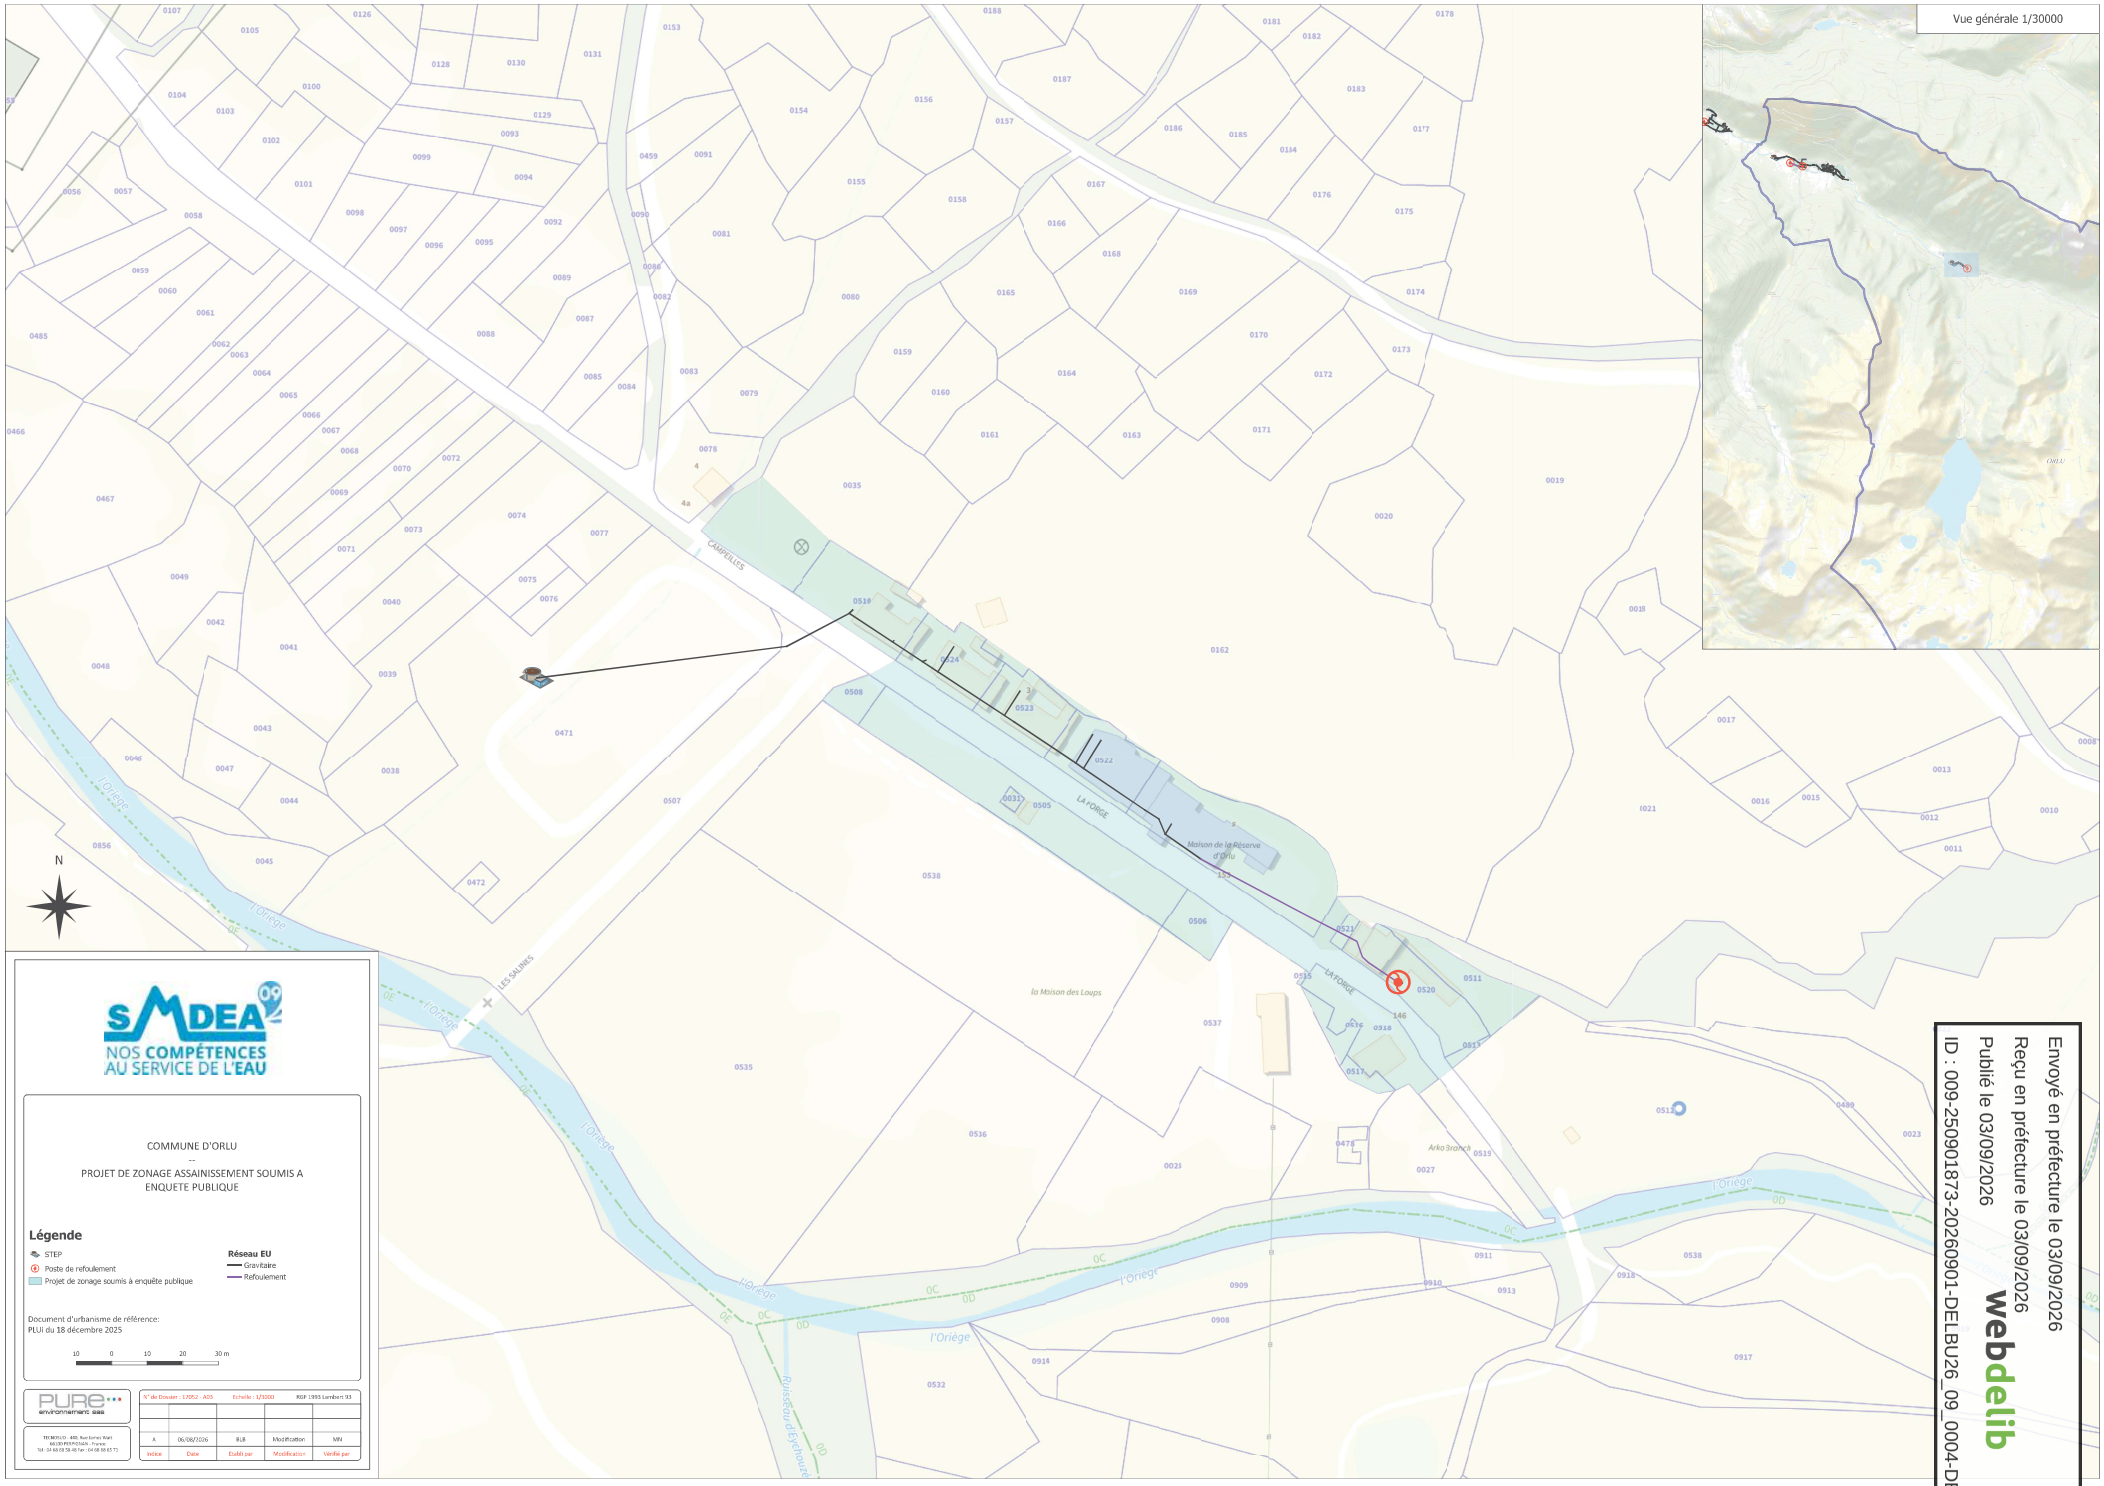

SMDEA 09
NOS COMPÉTENCES AU SERVICE DE L'EAU

COMMUNE D'ORLU
--
PROJET DE ZONAGE ASSAINISSEMENT SOUMIS A ENQUETE PUBLIQUE

Légende

- STEP
- Poste de refoulement
- Projet de zonage soumis à enquête publique

Réseau EU

- Gravitaire
- Refoulement

Document d'urbanisme de référence:
PLUi du 18 décembre 2025

10 0 10 20 30 m

PURE environnements sas

TECNOLO : 440, Rue Jules Ricet
34130 PEYPIN D'AUDE - France
Tél : 04 68 08 58 48 Fax : 04 68 08 65 71

N° de Dossier : 17052 - A03 | Echelle : 1/3000 | RGF 1993 Lambert 93

Indice	Date	Etabli par	Modification	Vérifié par
A	06/08/2026	BLB	Modification	MM

Envoyé en préfecture le 03/09/2026
Reçu en préfecture le 03/09/2026
Publié le 03/09/2026
Webdelib
ID : 009-250901873-20260901-DELBU26_09_0004-DE