



**EXTRAIT DU PROCÈS-VERBAL DES DÉLIBÉRATIONS  
DU CONSEIL D'ADMINISTRATION**

**DU SYNDICAT MIXTE DÉPARTEMENTAL DE L'EAU  
ET DE L'ASSAINISSEMENT**

**DÉLIBÉRATION N°2576**

**OBJET : Approbation des projets des zonages d'assainissement avant enquête  
publique pour la commune de Lérans**

**L'an Deux Mille Vingt Trois et le 17 du mois de janvier de 16 h 00 à 18 h 00**, le Conseil d'Administration du Syndicat Mixte Départemental de l'Eau et de l'Assainissement, dûment convoqué, s'est réuni dans les locaux du Conseil Départemental de l'Ariège en raison des contraintes sanitaires, sous la présidence de Madame Christine TÉQUI, Présidente du SMDEA.

**PRÉSENTS** : Daniel BESNARD, Jérôme BLASQUEZ, Jean-Pierre BOIX, Elisabeth CLAIN, Jacques ESCANDE, Joëlle EYCHENNE, Jean-Paul FERRE, Alain GARNIER, Daniel GONCALVES, Patrick LAFFONT, Alain MAYODON, Alain METGE, Thierry PORTET, Jean-Claude SERRES, Christine TEQUI.

**EXCUSÉS** : Henri BENABENT, Raymond BERDOU, Christian LOUBET, Francis MAGDALOU, Louis MARETTE, Alain ROCHET, Marc SANCHEZ, Jean-Michel SOLER, André VIDAL, Pierre VIEL.

**ABSENTS** : Jean-Claude COMBRES, Jean-Luc COURET.

**PROCURATIONS :**

Raymond BERDOU	donne pouvoir à	Jacques ESCANDE
Christian LOUBET	donne pouvoir à	Alain MAYODON
Francis MAGDALOU	donne pouvoir à	Thierry PORTET
Jean-Michel SOLER	donne pouvoir à	Joëlle EYCHENNE
Pierre VIEL	donne pouvoir à	Christine TÉQUI
Louis MARETTE	donne pouvoir à	Alain METGE

**SECRETAIRE DE SEANCE** : Elisabeth CLAIN.

Madame la Présidente rappelle que le SMDEA exerce la compétence en matière d'assainissement sur la commune de Lérans.

Elle expose que :

- Le SMDEA est seul compétent pour la mission d'assainissement dans cette commune ;
- Le SMDEA a lancé la réalisation du schéma directeur d'assainissement en 2017 ;
- Un programme pluriannuel et hiérarchisé d'actions a été élaboré, afin de pallier aux dysfonctionnements constatés ;
- Le zonage d'assainissement des eaux usées a été révisé en prenant en compte les contraintes naturelles, techniques et d'urbanisation.

Le projet de zonage d'assainissement doit être soumis à enquête publique.

Par conséquent, le SMDEA doit approuver le projet de zonage d'assainissement avant enquête publique.


Au regard des scénarios technico-économiques étudiés dans le cadre du schéma directeur d'assainissement, il est proposé de retenir le scénario d'une extension du réseau d'assainissement collectif sur l'impasse du Moulinet.

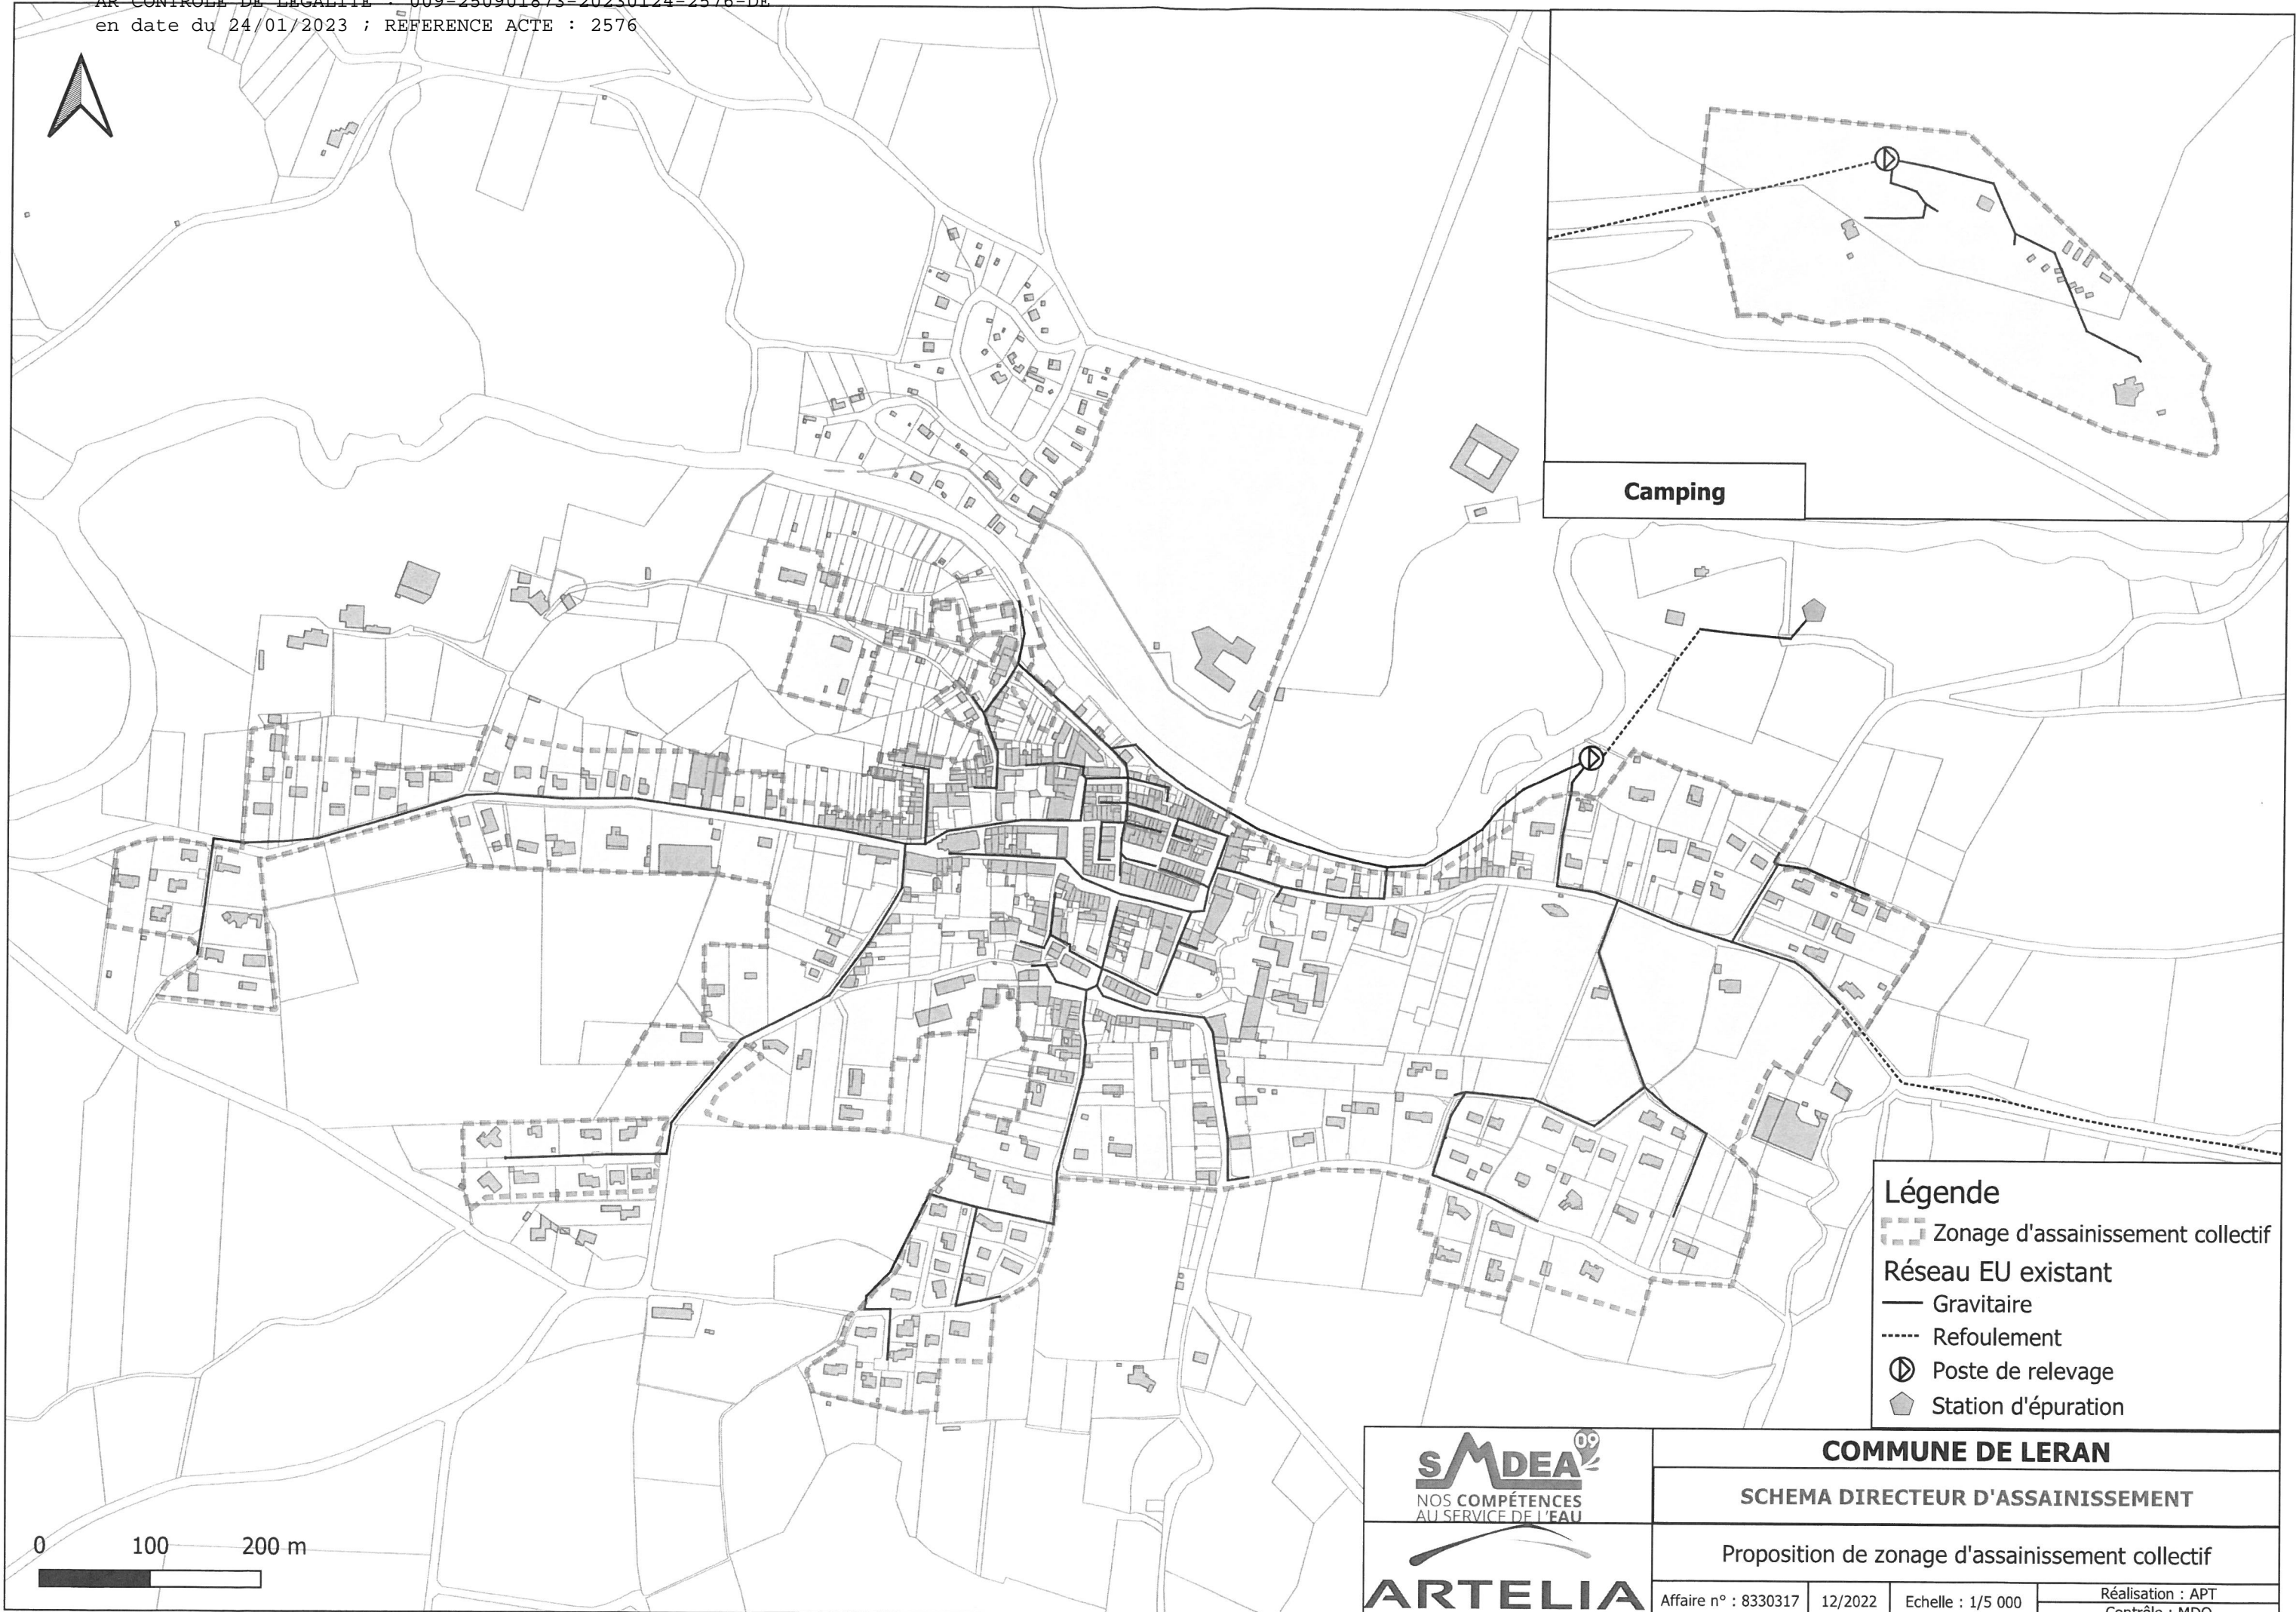
Où l'exposé de Madame la Présidente et après en avoir délibéré, à l'unanimité des membres présents :

▪ **APPROUVE,**  
ledit rapport.






▪ **APPROUVE,**  
le présent zonage d'assainissement des eaux usées de la commune de Lérans.

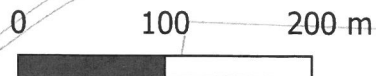
**La Présidente du SMDEA,  
Christine TÉQUI**







Camping

- Légende**
-  Zonage d'assainissement collectif
  - Réseau EU existant**
  -  Gravitaire
  -  Refoulement
  -  Poste de relevage
  -  Station d'épuration



 NOS COMPÉTENCES AU SERVICE DE L'EAU	<b>COMMUNE DE LERAN</b>		
	SCHEMA DIRECTEUR D'ASSAINISSEMENT		
	Proposition de zonage d'assainissement collectif		
	Affaire n° : 8330317	12/2022	Echelle : 1/5 000
		Réalisation : APT	Contrôle : MDO