

SAINT PAUL DE JARRAT LOTISSEMENT COMMUNE

Echelle: 1: 1000

29.06.2026


Rue du Bicentenaire 09000 ST PAUL DE JARRAT

Envoyé en préfecture le 16/07/2026

Reçu en préfecture le 16/07/2026

Publié le 17/07/2026

ID : 009-250901873-20260709-DELBUE26_07_0018-DE

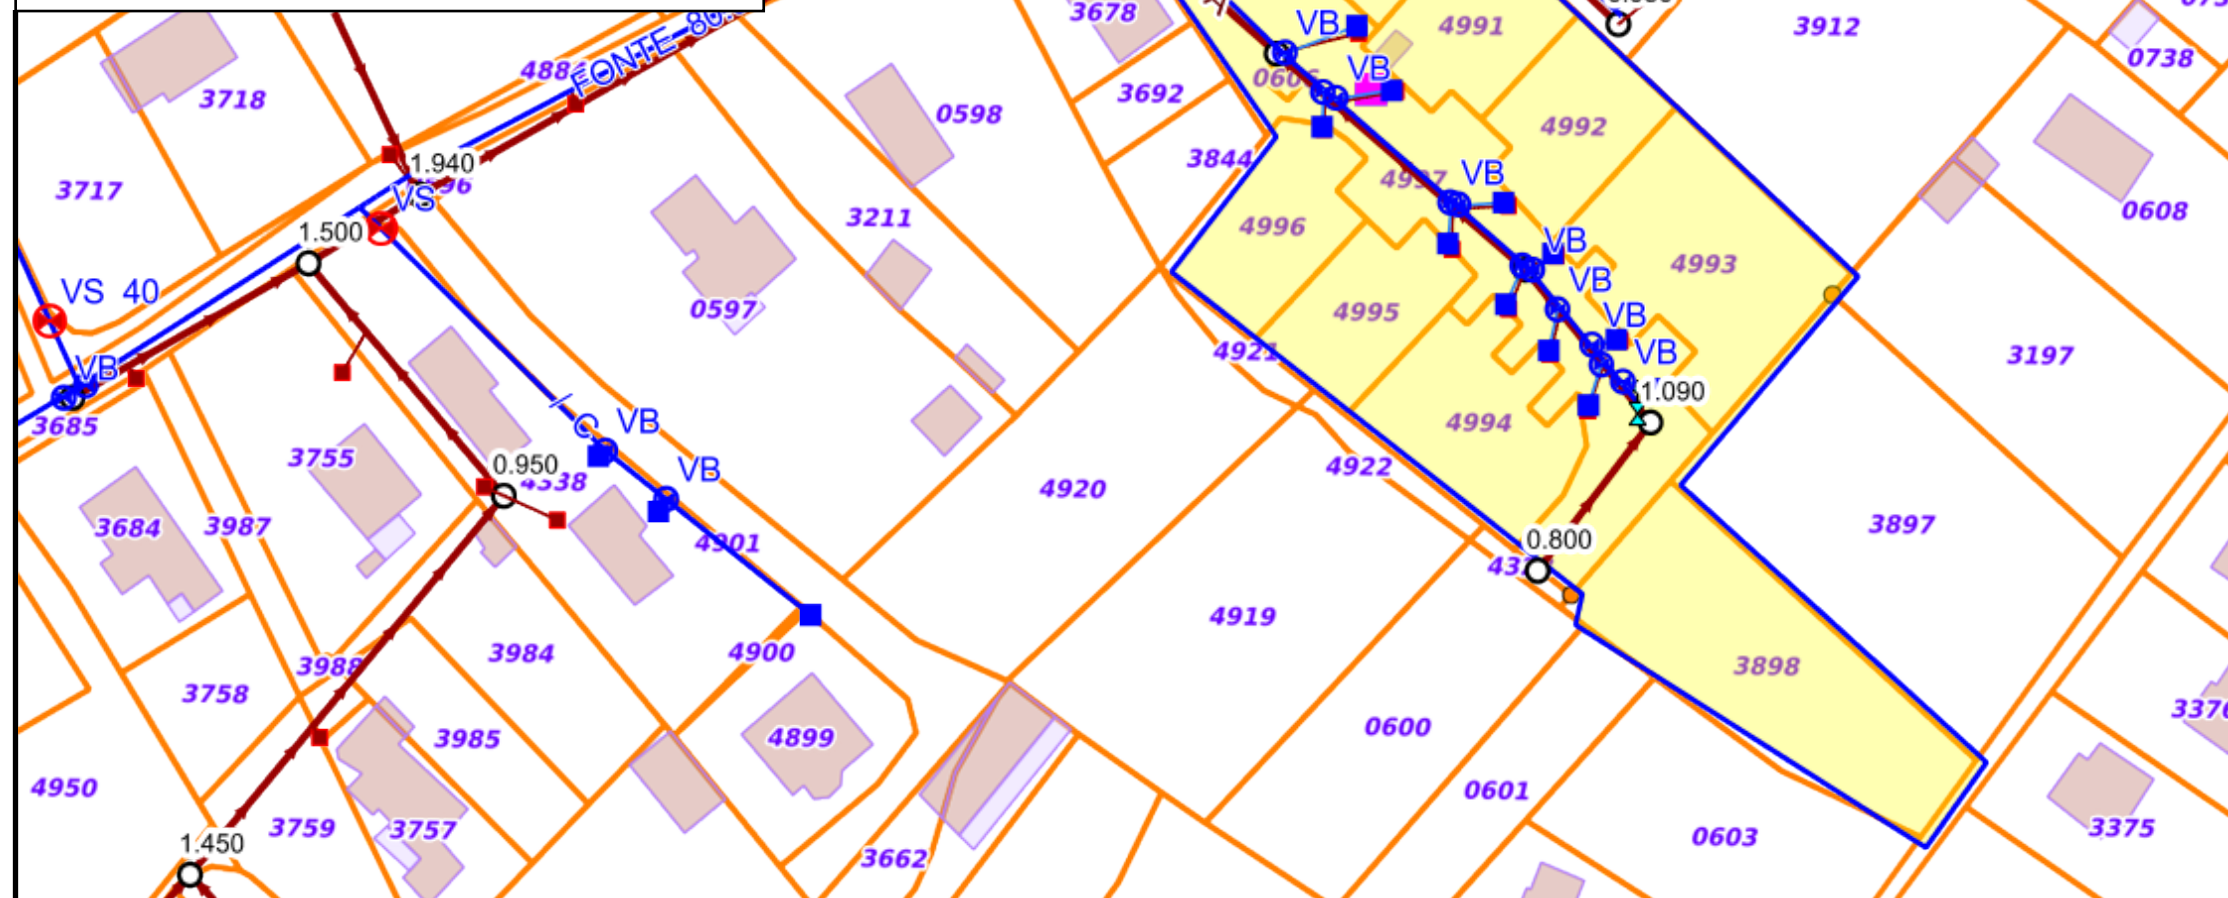

URBA_PA



URBA_CU



ASS_TRONCON



ASS_TABOURET



ASS_REGARD



ASS_BRANCHEMENT



AEP_CANA



ADDUCTION

AEP_BRANCHEMENT



DISTRIBUTION

[RESEAU_CONCER
NE = AEP+AC]